



- V1 — Projektteeritud veetorustik
— K1 — Projektteeritud isevoolne kanalisatsioonitorustik
— KS1 — Projektteeritud survekanalisatsioonitorustik

LEPPEMÄRGID:

- Katastriüksuse piir
Olemasolev veetorustik
Olemasolev isevoolne kanalisatsioonitorustik
Olemasolev sademeveetorustik
Olemasolev drenaažitorustik
Olemasolev gaasitorustik
Olemasolev soojatorustik
Olemasolev kõrgepinge õhuliin
Olemasolev madalpinge õhuliin
Olemasolev kõrgepingekaabel
Olemasolev madalpingekaabel
Olemasolev sideõhuliin
Olemasolev sidekanalisatsioon
Olemasolev sidekaabel
Projektteeritud sademevee kanalisatsioonitorustik
Teekaitsealised piirangud
Teekaitsealised piirangud
Puuraugu asukoht/tähis
Likvideeritav objekt
Torustike servitudiala
Toru soojustamine
Kivikindlustus

SADEMEVEE KANALISATSIIOONIKAEVU TÄHIS:

- SK 1-30
0560
60.38
(60.38)
1159.09 PP De 250
1159.09 PP De 200
3159.09 PP De 200
1.29
- Kaevu tähis
Kaevu läbimõõt
Projektteeritud maapinna kõrgus
Olemasoleva maapinna kõrgus
Väljuva toru põhja kõrgus/läbimõõt
1. siseneva toru põhja kõrgus/läbimõõt
2. siseneva toru põhja kõrgus/läbimõõt
Kaevu sügavus

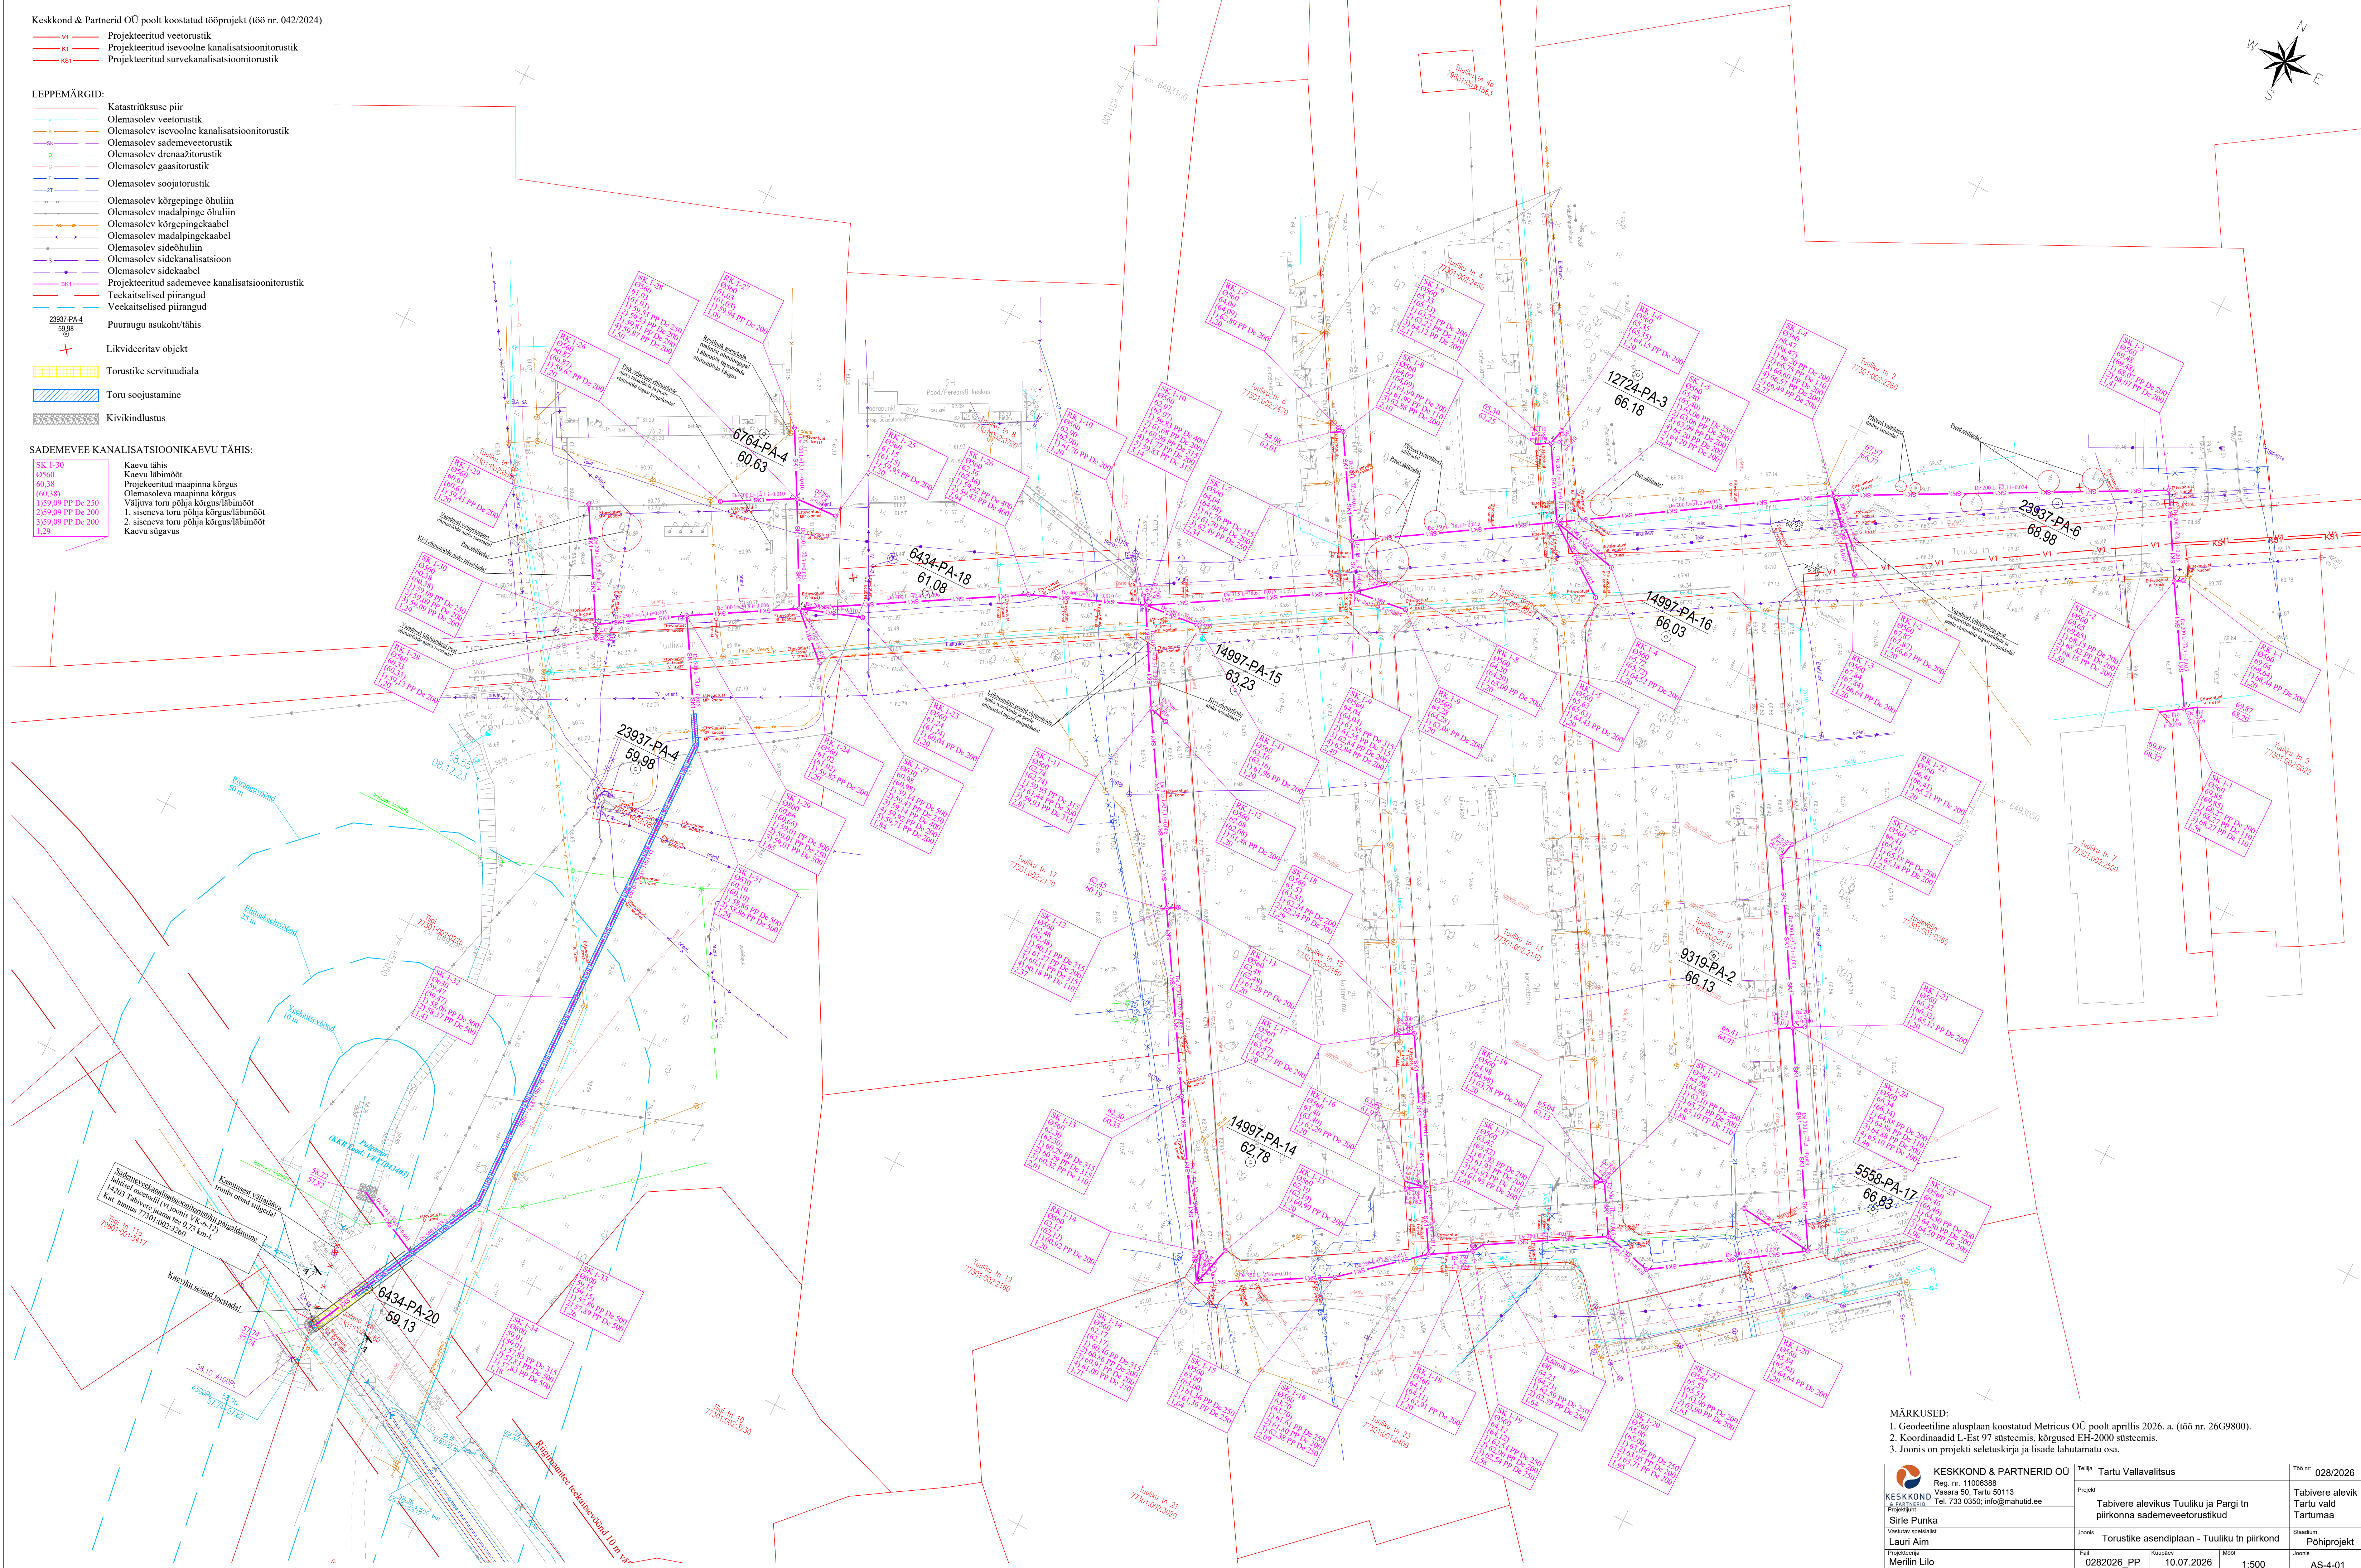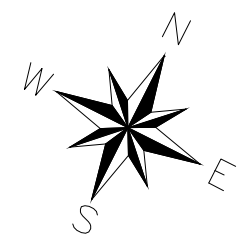

- MÄRKUSED:
1. Geodeetiline alusplaan koostatud Metricus OÜ poolt aprillis 2026. a. (töö nr. 26G9800).
 2. Koordinaadid L-Est 97 süsteemis, kõrgused EH-2000 süsteemis.
 3. Joonis on projekti seletuskirja ja lisade lahutamatu osa.

 KESKKOND & PARTNERID OÜ Reg. nr. 11006388 Vasara 50, Tartu 50113 Tel. 733 0350; info@mahutid.ee	Teele Tartu Vallavalitsus		Töö nr.	028/2026
	Projekt Tabivere alevikus Tuuliku ja Pargi tn piirkonna sademeveetorustikud		Tabivere alevik Tartu vald Tartumaa	
Sirle Punka Vastutav spetsialist Lauri Aim Projekteerija Merilin Lilo	Joonis Torustike asendiplaan - Tuuliku tn piirkond		Staudum Põhiprojekt	
	Fail 0282026_PP	Kauplev 10.07.2026	Mõõd 1:500	AS-4-01