



Keskkond & Partnerid OÜ poolt koostatud tööprojekt (töö nr. 042/2024)

- V1 — Projektitud veetorustik
— K1 — Projektitud isevoolne kanalisatsioonitorustik
— KS1 — Projektitud survekanalisatsioonitorustik

LEPPEMÄRGID:

- Katastritsuse piir
— Olemasolev veetorustik
— Olemasolev isevoolne kanalisatsioonitorustik
— Olemasolev sademeveetorustik
— Olemasolev drenaažitorustik
— Olemasolev gaasitorustik
— Olemasolev soojatorustik
— Olemasolev kõrgepinge õhuliin
— Olemasolev madalpinge õhuliin
— Olemasolev kõrgepingekaabel
— Olemasolev madalpingekaabel
— Olemasolev sideõhuliin
— Olemasolev sidekanalisatsioon
— Olemasolev sidekaabel
— Projektitud sademevee kanalisatsioonitorustik
— SK1 — Liikvõrk objekt

- Asfaltkatte taastamine
Kruus- ja killustikkatte taastamine
Haljasala taastamine
Kivikindlustus

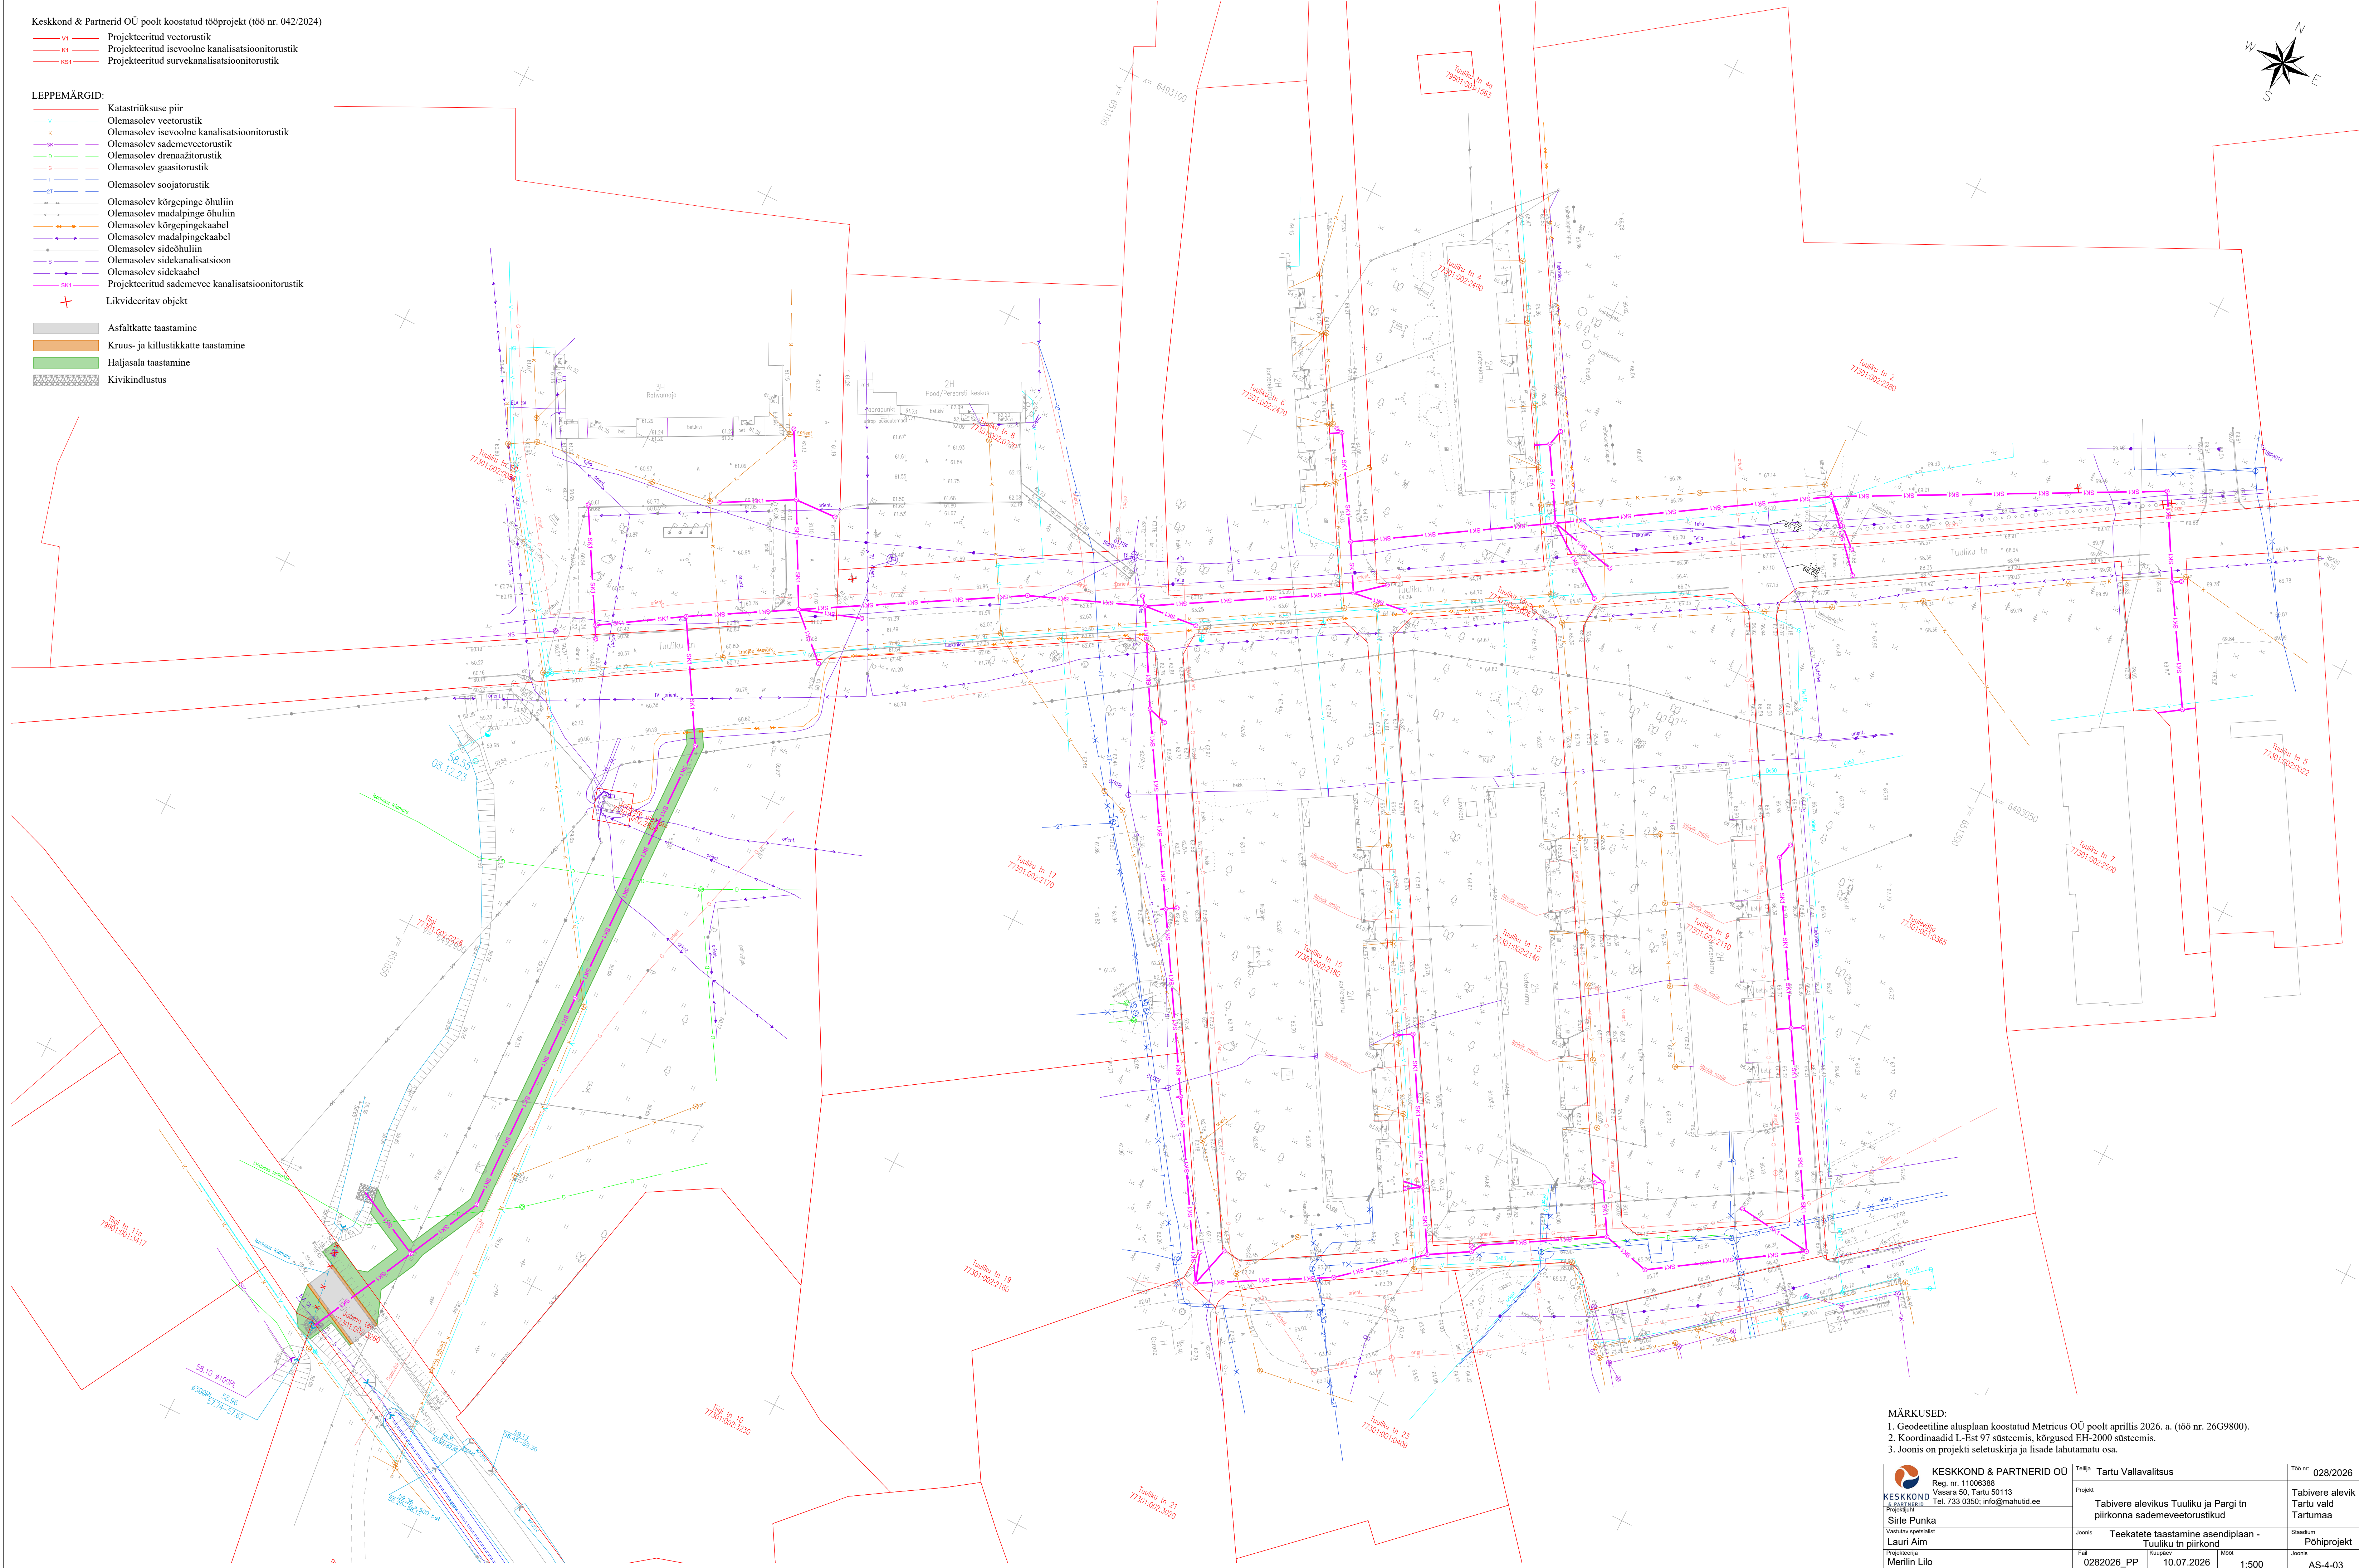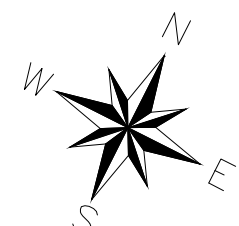

- MÄRKUSED:
1. Geodeetiline alusplaan koostatud Metricus OÜ poolt aprillis 2026. a. (töö nr. 26G9800).
 2. Koordinaadid L-Est 97 süsteemis, kõrgused EH-2000 süsteemis.
 3. Joonis on projekti seletuskirja ja lisade lahutamatu osa.

KESKKOND & PARTNERID OÜ Reg. nr. 11006388 Vasara 50, Tartu 50113 Tel. 733 0350; info@mahutid.ee Projekti juht Sire Punka Vastutav spetsialist Lauri Aim Projekteerija Merlin Lilo	Tellija	Tartu Vallavalitsus	100 m	028/2026
	Projekt	Tabivere alevikus Tuuliku ja Pargi tn piirkonnas sademeveetorustikud		Tabivere alevik Tartu vald Tartumaa
	Joonis	Teekatete taastamine asendiplaan - Tuuliku tn piirkond		Staudum Põhiprojekt
	Fail	0282026_PP	10.07.2026	1:500