




Sademeveetotu paigaldamine lahtisel meetodil
risti 14203 Tabivere jaama teega 0,73 km-l
Toru pikilõige

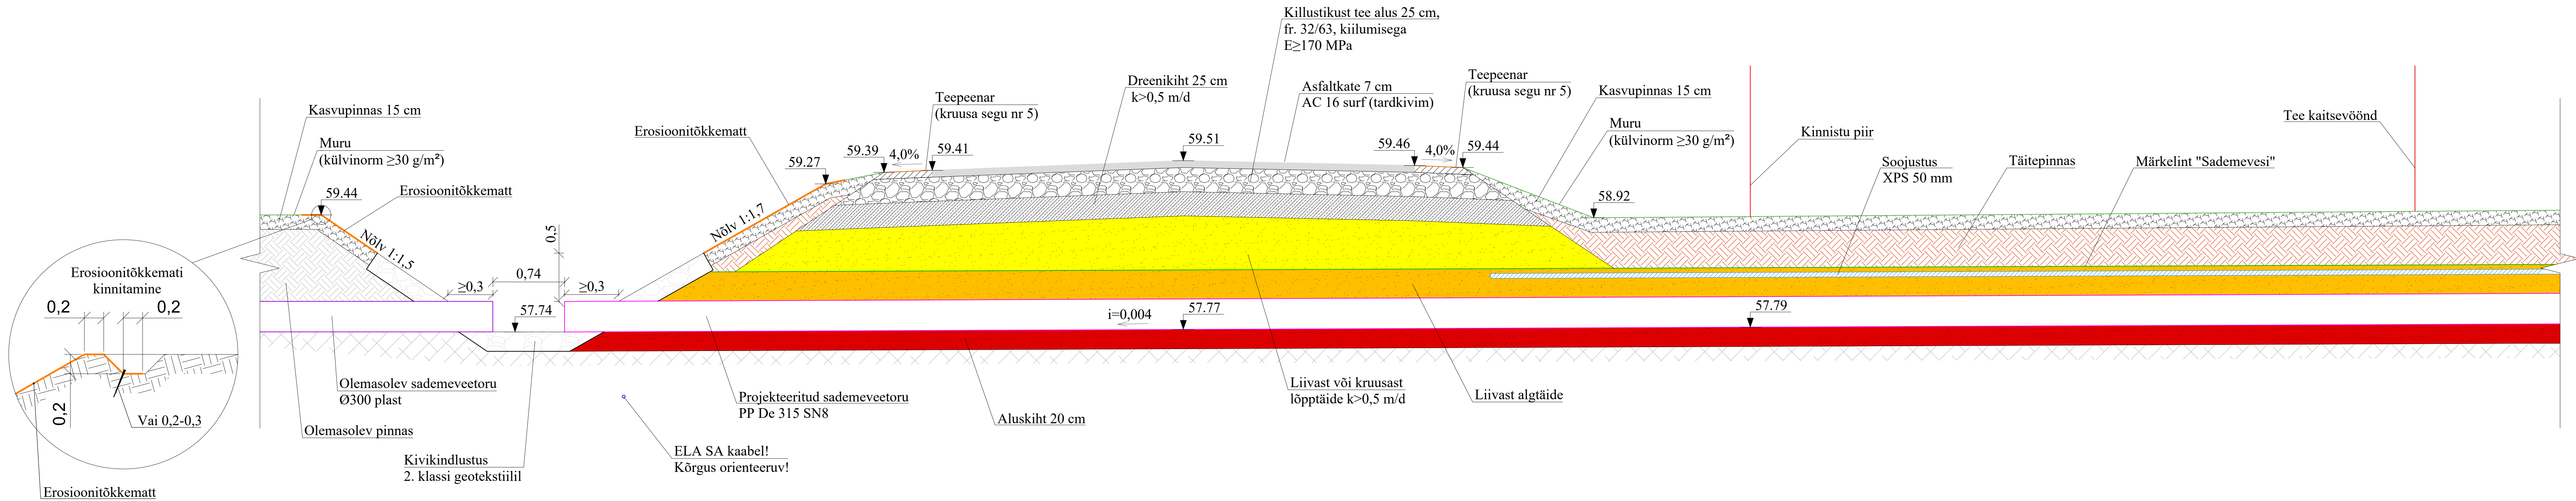

Toru otsevaade

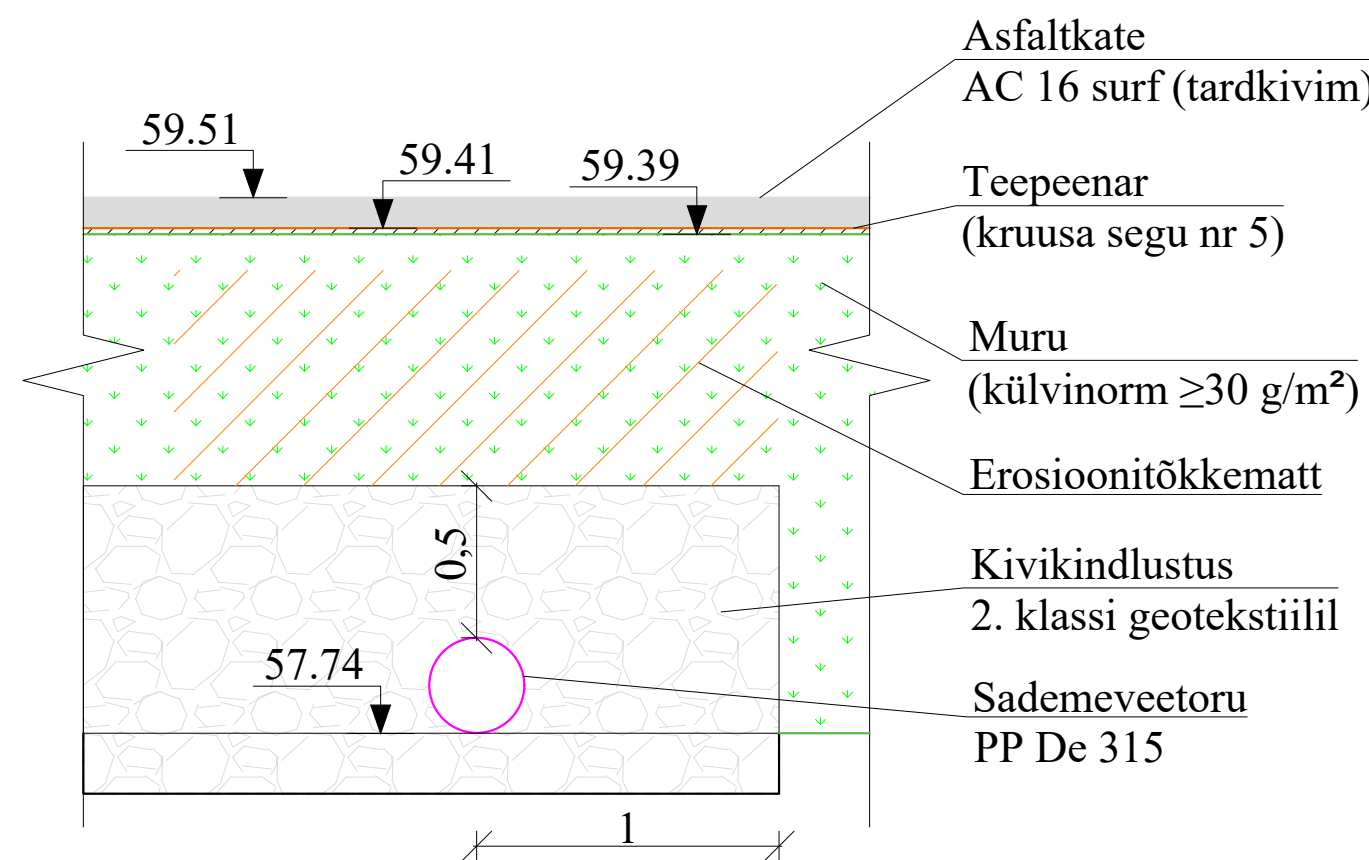

Toru ristlõige
A-A

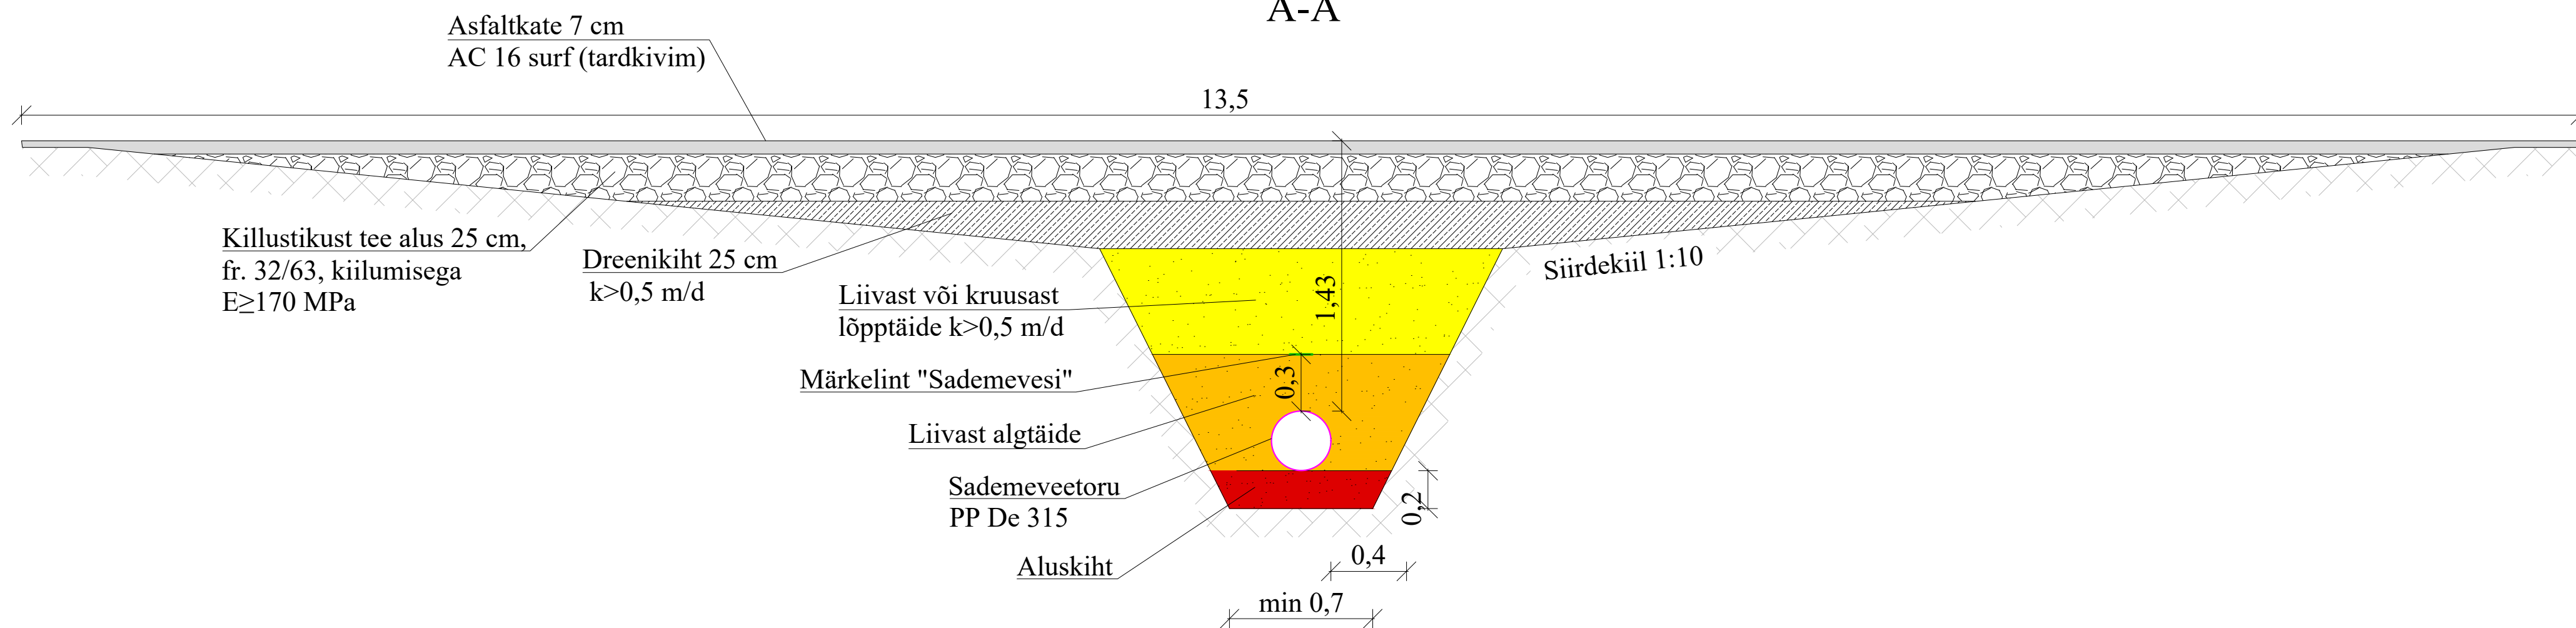

- MÄRKUSED:
1. Ristumise asukoht vt. joonis AS-4-01.
 2. Joonis on projekti seletuskirja ja lisade lahutamatu osa.
 3. Ühikuta mõõdud on meetrites.
 4. Kõrgused on EH2000 süsteemis.

 KESKKOND & PARTNERID OÜ Reg. nr. 11006388 Värska 50, Tartu 50113 Tel. 733 0350; info@mahutid.ee Projekti juht Sirle Punka Vastutav spetsialist Lauri Aim Projektskema Merilin Lilo	Tellijä	Tartu Vallavalitsus	Töö nr.	028/2026
	Projekt	Tabivere alevikus Tuuliku ja Pargi tn piirkonna sademeveetorustikud		Tabivere alevik Tartu vald Tartumaa
	Joonis	Sademeveetoru rajamine risti 14203 Tabivere jaama teega 0,73 km-l		Staudium Põhiprojekt
	Fail	0282026_PP	Kuupäev	10.07.2026