


Tingmärgid	Värvid
- õhuliin	○ - komplektalajaam
- maakaabel	○ - mastalajaam
- side õhukaabel	■ - kioskalajaam
- side maakaabel	■ - harukilp
- sidekapp (FCP)	■ - jaotuskilp
- sidejaotuskapp (FAT)	■ - liitumiskilp
- sidevõrgu LP	
	● - projekteeritav madalpinge
	● - projekteeritav keskpinge/
	● - olemasolev sidevõrk
	● - projekteeritav sidevõrk
	● - olemasolev madalpinge
	● - olemasolev keskpinge
	● - demonteeritav võrk
	● - kinnistu piir

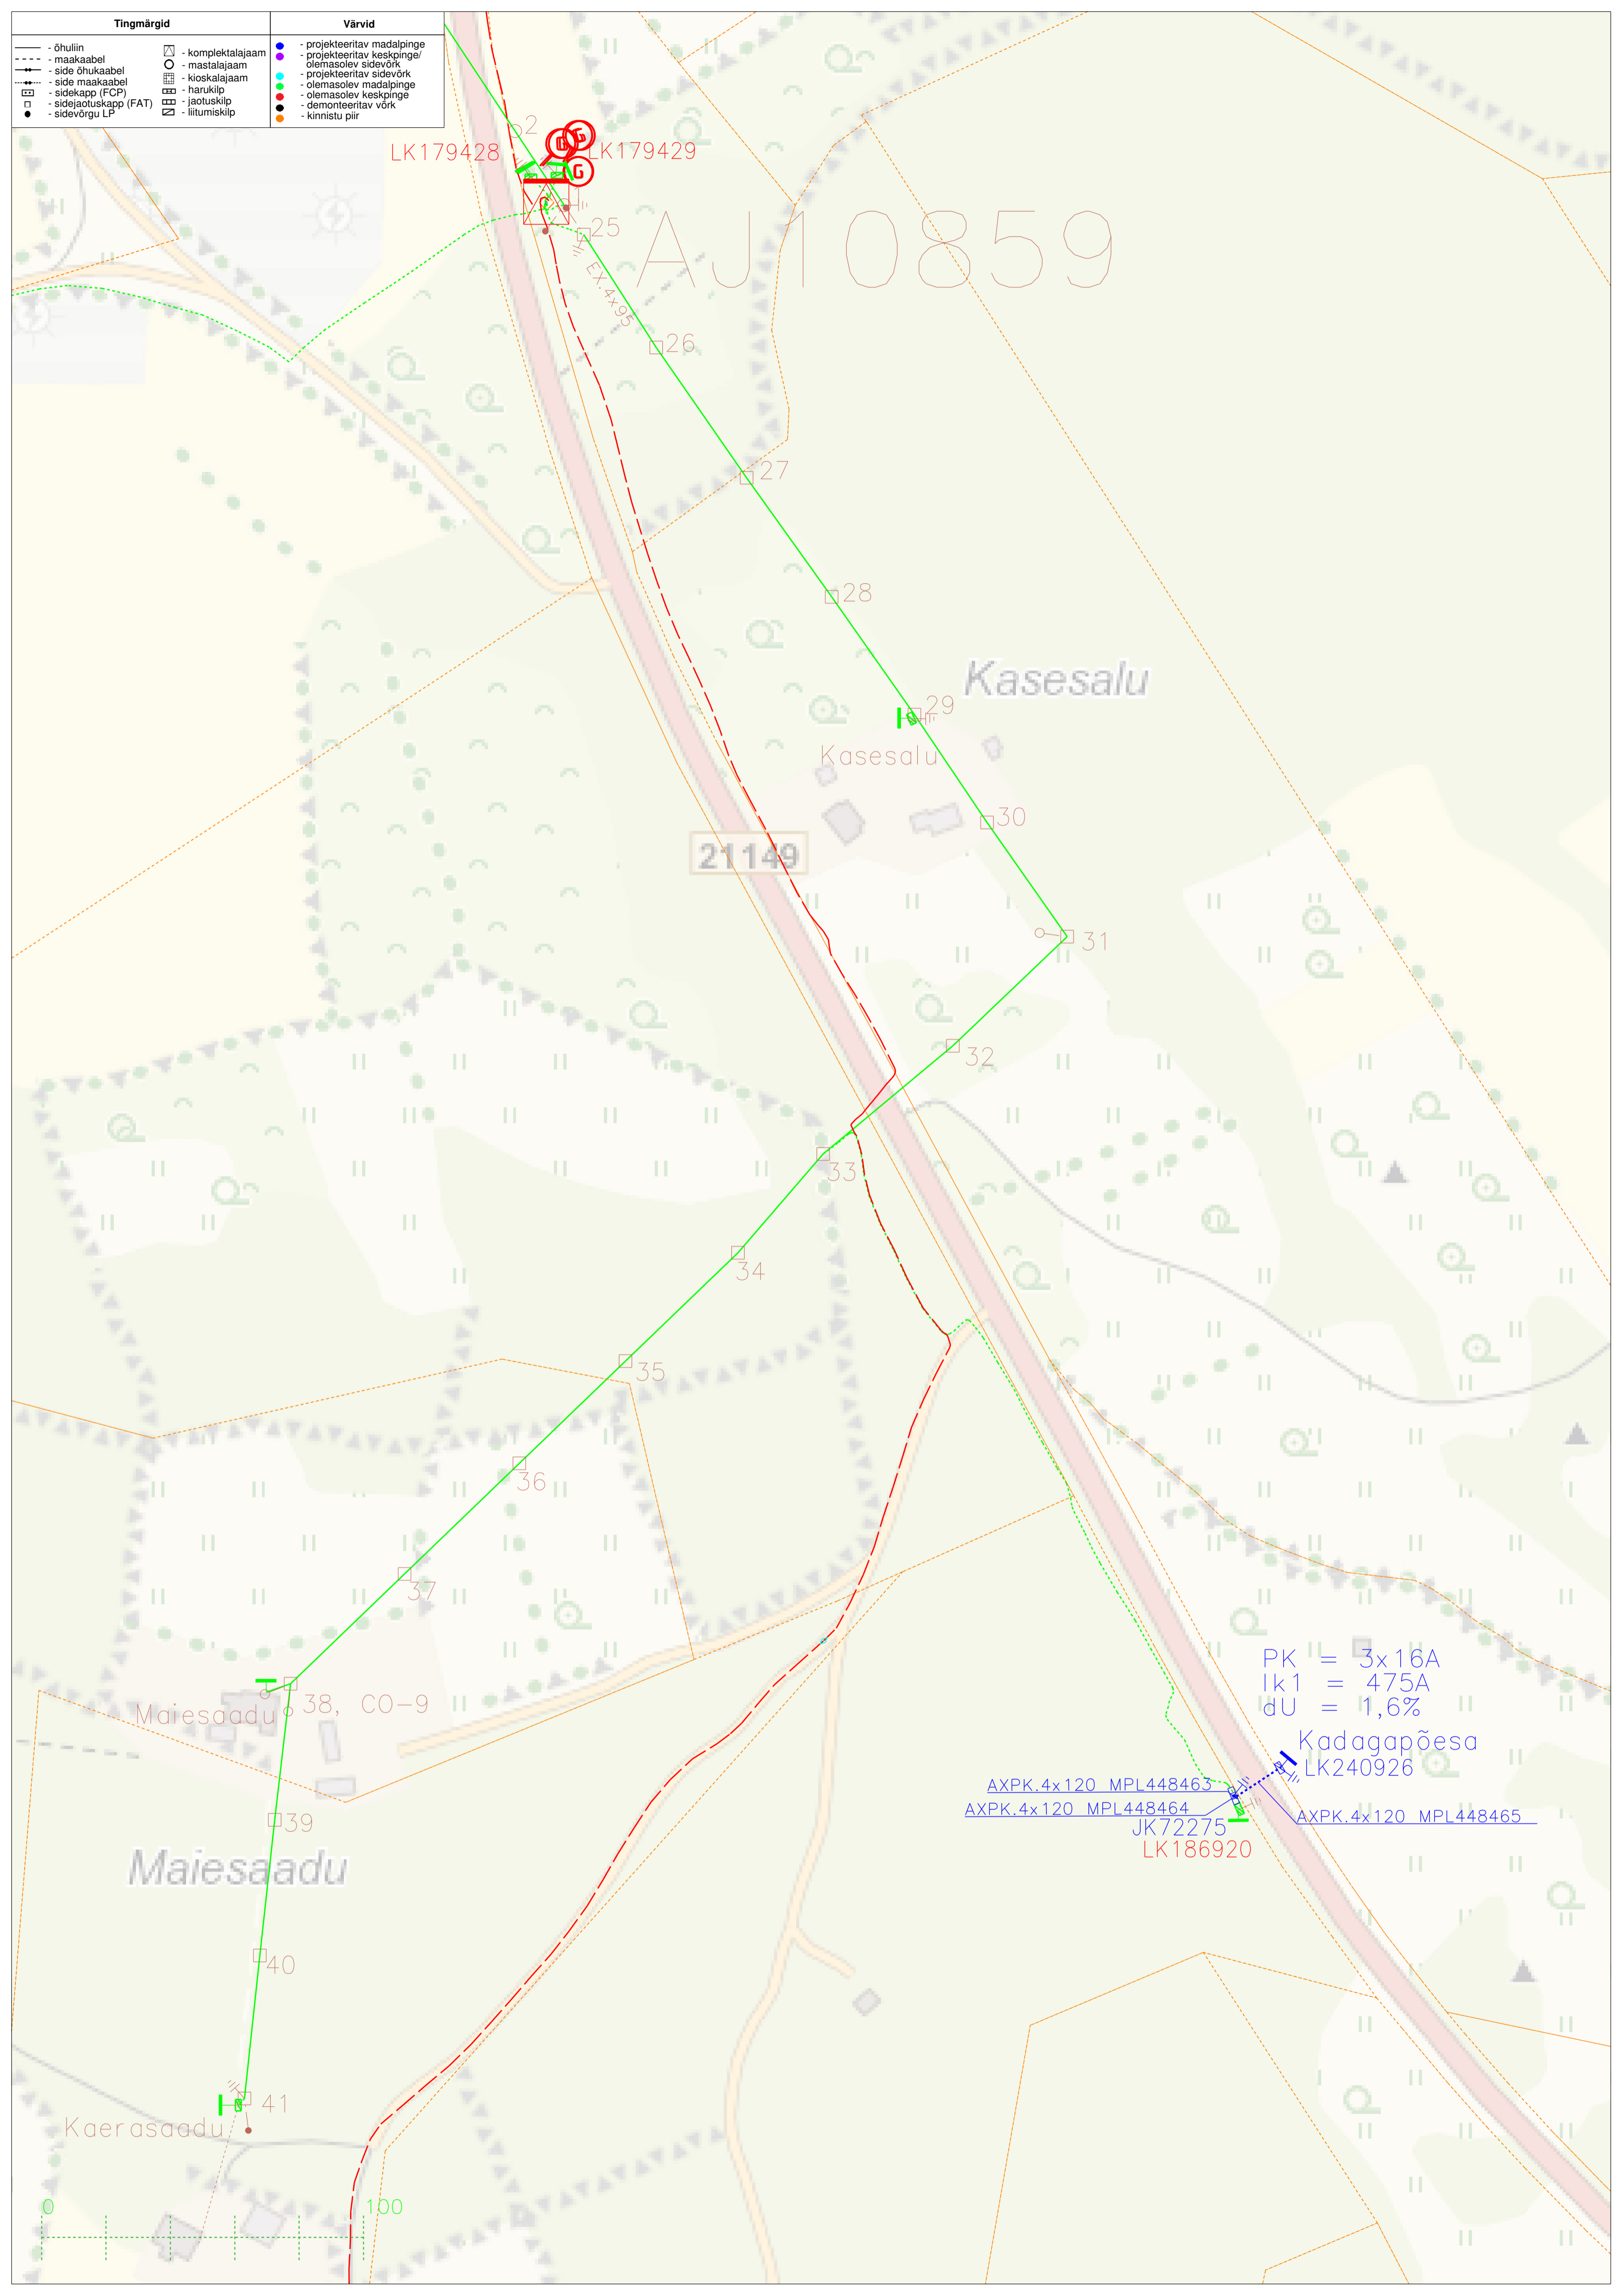

AJ 10859

LK179428 LK179429

21149

Kasesalu

Kasesalu

Maiesaadu 38, CO-9

Maiesaadu

Kaerasaadu

PK = 3x16A  
Ik1 = 475A  
dU = 1,6%

Kadagapõesa  
LK240926

AXPK.4x120 MPL448463  
AXPK.4x120 MPL448464 JK72275  
AXPK.4x120 MPL448465  
LK186920

