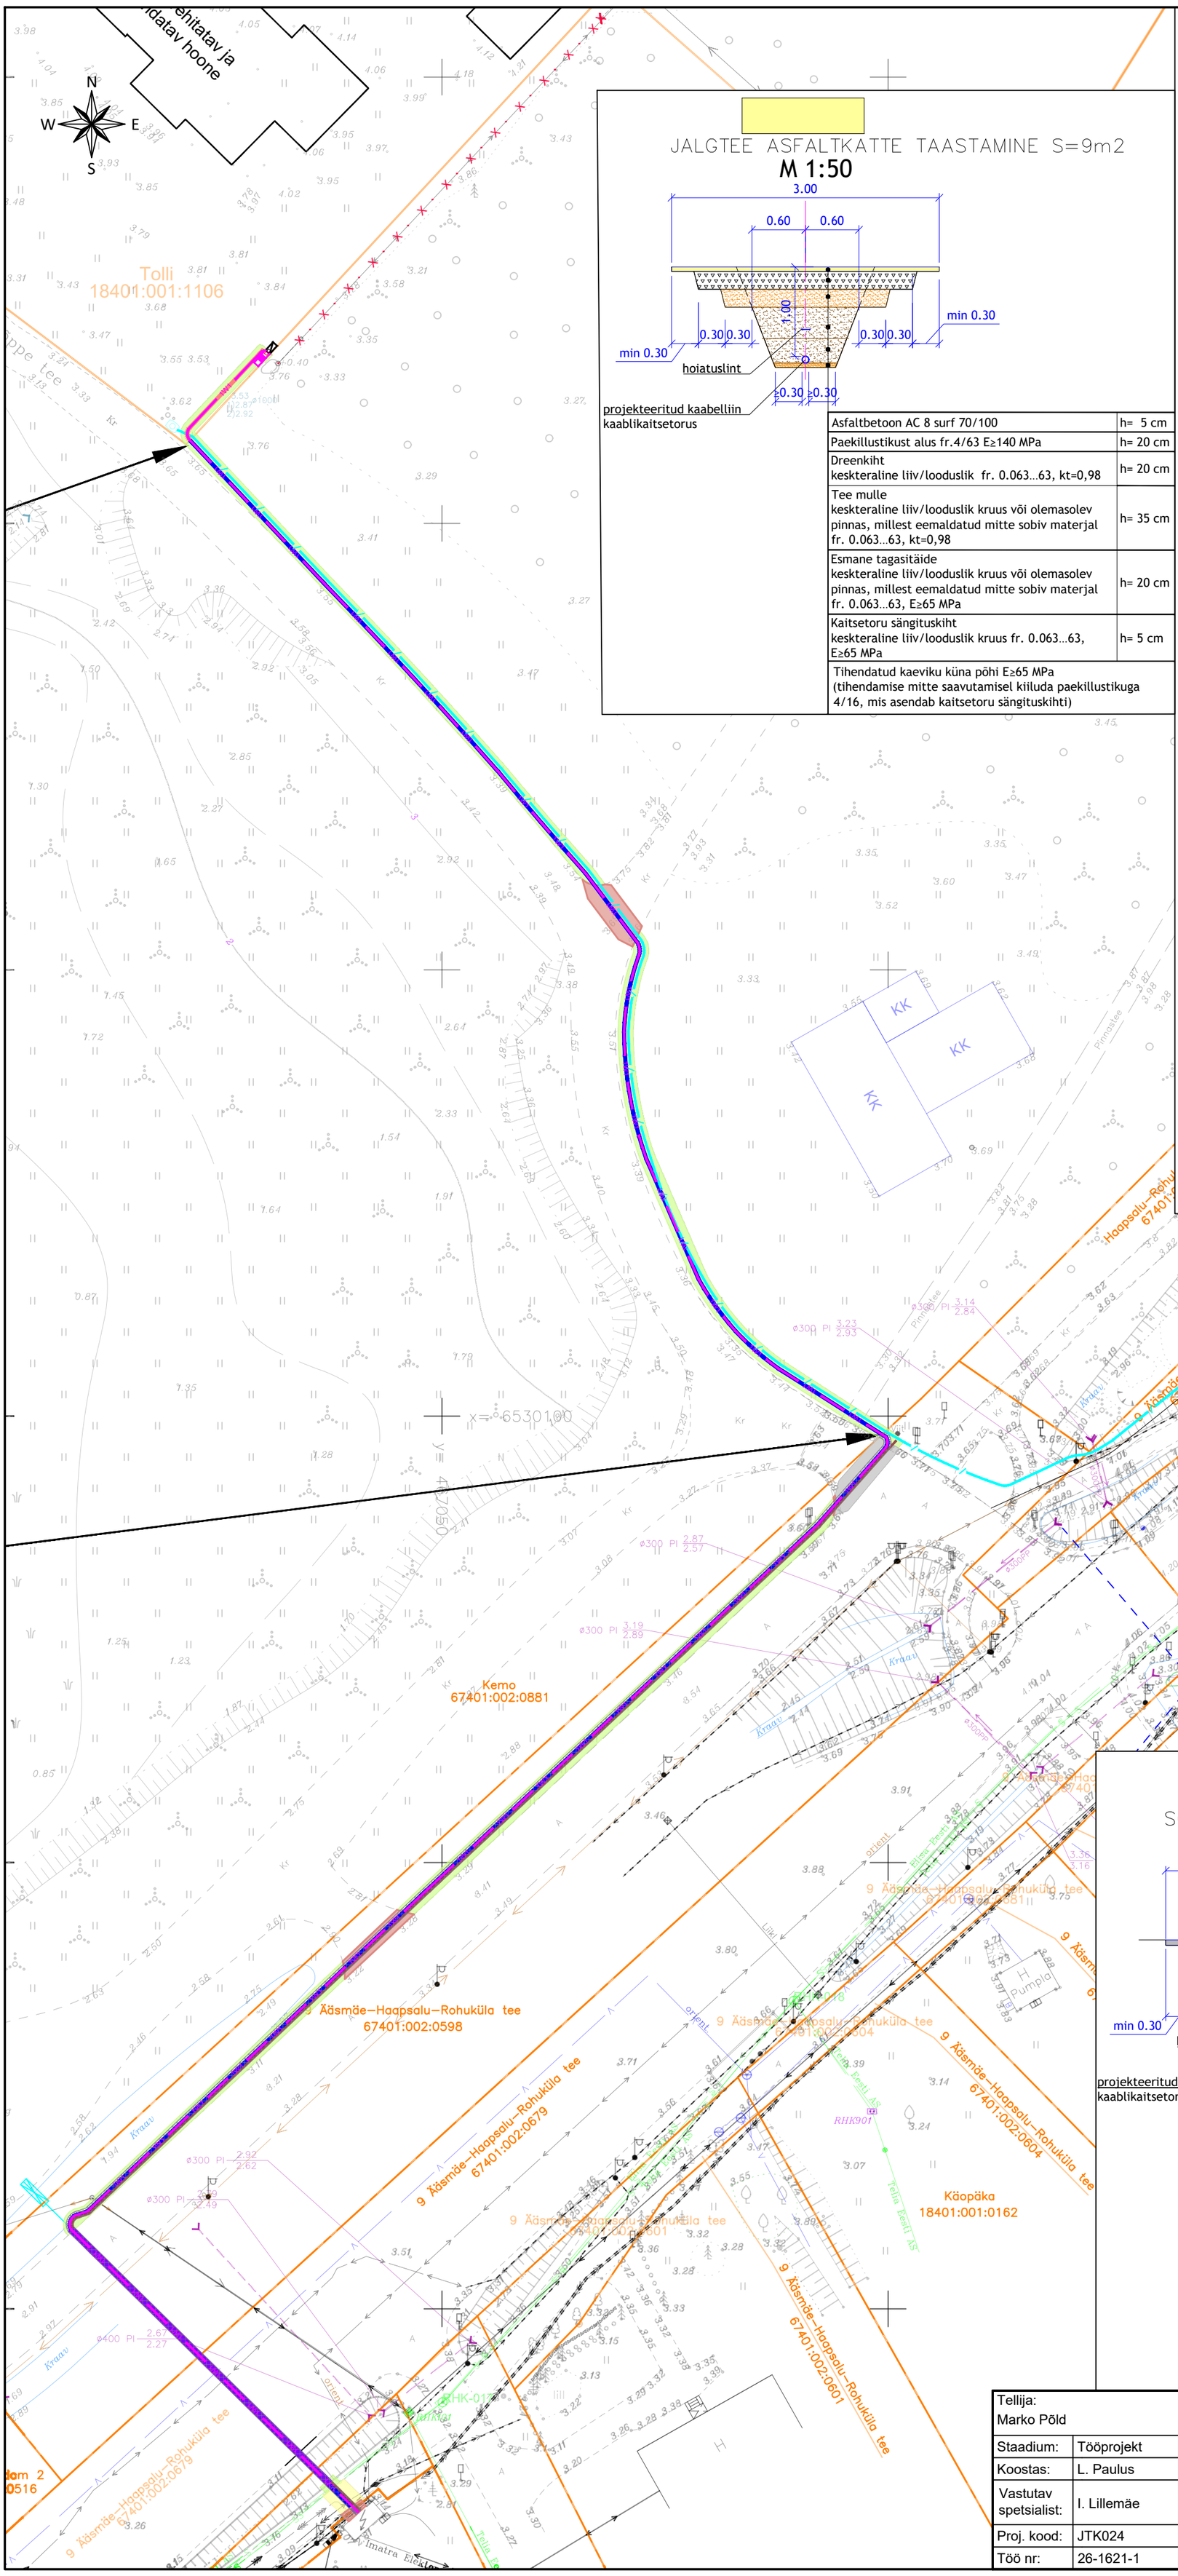

JALGTEE ASFALTKATTE TAASTAMINE S=9m2

M 1:50

Asfaltbetoon AC 8 surf 70/100	h= 5 cm
Paekillustikust alus fr.4/63 E≥140 MPa	h= 20 cm
Dreenkiht keskteraline liiv/looduslik fr. 0.063…63, kt=0,98	h= 20 cm
Tee mulle keskteraline liiv/looduslik kruus või olemasolev pinnas, millest eemaldatud mitte sobiv materjal fr. 0.063…63, kt=0,98	h= 35 cm
Esmane tagasitäide keskteraline liiv/looduslik kruus või olemasolev pinnas, millest eemaldatud mitte sobiv materjal fr. 0.063…63, E≥65 MPa	h= 20 cm
Kaitsetoru sängituskiht keskteraline liiv/looduslik kruus fr. 0.063…63, E≥65 MPa	h= 5 cm
Tihendatud kaeviku küna põhi E≥65 MPa (tihendamise mitte saavutamisel kiiluda paekillustikuga 4/16, mis asendab kaitsetoru sängituskihti)	

MURU TAASTAMINE S=410m2

M 1:50

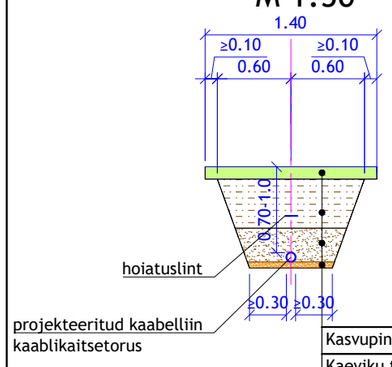

Kasvupinnas ja muru külv	h= 10 cm
Kaeviku tagasitäide välja kaevatud materjaliga, kt=0,92	h= 40 cm
Esmane tagasitäide keskteraline liiv/looduslik kruus või olemasolev pinnas, millest eemaldatud mitte sobiv materjal fr. 0.063…63, E≥60 MPa	h= 20 cm
Kaitsetoru sängituskiht keskteraline liiv/looduslik kruus fr. 0.063…63, E≥60 MPa	h= 5 cm
Tihendatud kaeviku küna põhi E≥60 MPa (tihendamise mitte saavutamisel kiiluda paekillustikuga 4/16, mis asendab kaitsetoru sängituskihti)	

SÕIDUTEE KRUUSKATTE TAASTAMINE S=40m2

M 1:50

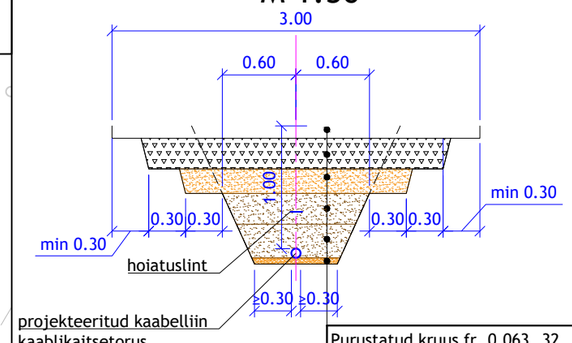

Purustatud kruus fr. 0.063…32	h= 10 cm
Paekillustikust alus fr.32/63, kiilutud E≥170 MPa	h= 25 cm
Dreenkiht keskteraline liiv/looduslik fr. 0.063…63, kt=0,98	h= 20 cm
Tee mulle keskteraline liiv/looduslik kruus või olemasolev pinnas, millest eemaldatud mitte sobiv materjal fr. 0.063…63, kt=0,98	h= 25 cm
Esmane tagasitäide keskteraline liiv/looduslik kruus või olemasolev pinnas, millest eemaldatud mitte sobiv materjal fr. 0.063…63, E≥65 MPa	h= 20 cm
Kaitsetoru sängituskiht keskteraline liiv/looduslik kruus fr. 0.063…63, E≥65 MPa	h= 5 cm
Tihendatud kaeviku küna põhi E≥65 MPa (tihendamise mitte saavutamisel kiiluda paekillustikuga 4/16, mis asendab kaitsetoru sängituskihti)	

TINGMÄRGID (E-Service AS, töö nr: 25-1621-1)

- 1W1 Projekteeritud 0,4kV maakaabel
- Projekteeritud 1250N kaablikaitsetoru/reservtoru
- Projekteeritud 750N kaablikaitsetoru/reservtoru
- Projekteeritud 450N kaablikaitsetoru
- Projekteeritud D160 750N reservtoru
- Projekteeritud kaevik
- Projekteeritud jaotuskilp
- Varem paigaldatud liitumiskilp
- Demonteeritavad seadmed
- Kinnistu piir

TINGMÄRGID (E-Service AS, töö nr: 25-1621-2)

- Projekteeritud mikrotoru 14/10+Cu
- Projekteeritud tarbija sidekaev
- Kinnistu piir

SÕIDUTEE (1–KIHTI) ASFALTKATTE TAASTAMINE S=25m2

M 1:50

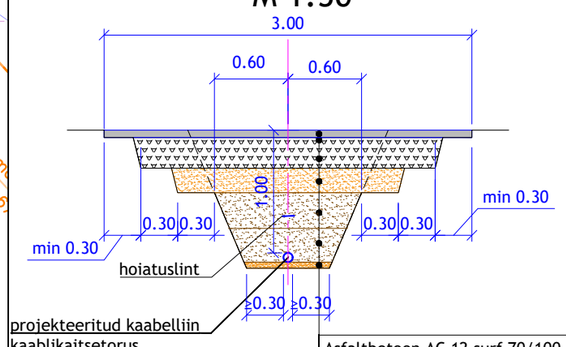

Asfaltbetoon AC 12 surf 70/100	h= 6 cm
Paekillustikust alus fr.32/63, kiilutud E≥170 MPa	h= 25 cm
Dreenkiht keskteraline liiv/looduslik fr. 0.063…63, kt=0,98	h= 20 cm
Tee mulle keskteraline liiv/looduslik kruus või olemasolev pinnas, millest eemaldatud mitte sobiv materjal fr. 0.063…63, kt=0,98	h= 29 cm
Esmane tagasitäide keskteraline liiv/looduslik kruus või olemasolev pinnas, millest eemaldatud mitte sobiv materjal fr. 0.063…63, E≥65 MPa	h= 20 cm
Kaitsetoru sängituskiht keskteraline liiv/looduslik kruus fr. 0.063…63, E≥65 MPa	h= 5 cm
Tihendatud kaeviku küna põhi E≥65 MPa (tihendamise mitte saavutamisel kiiluda paekillustikuga 4/16, mis asendab kaitsetoru sängituskihti)	

Tellija: Marko Põld		Joonis: Katendite taastamise asendiplaan	Joonise nr:	Mõõtkava:	Leht:
			EL-4-02	1:500 / A2	1/1
Staadium:	Tööprojekt	Töö nimetus: Tolli KÜ peakaitsme suurendamine	Versioon:		Kuupäev:
Koostas:	L. Paulus				13.05.2026
Vastutav spetsialist:	I. Lillemäe				
Proj. kood:	JTK024	Aadress: Rohuküla, Haapsalu linn, Lääne maakond	E-SERVICE ELEKTRITÖÖD		
Töö nr:	26-1621-1	JTK024_TP_EL-4-02_v01_Katendite-taastamise-asendiplaan	Salve 2a Tallinn 11612 Tel: (+372) 6 701 066 www.eservice.ee		Elektritööde reg nr: EL10360030-0001