STROMTEC TÖÖ Nr 24-172 TINGMÄRGID

- Proj. 0.4 kV kaabel (eesmine nr on kaablite arv)
- Proj. liitumiskilp (reservtoruga)
- Proj. kinnise läbindamise meetod
- Puurimise lähtekaevik
- Haljastuse taastamine (kaevetööde ala)
- Ol. olev 0.4 kV õhuliin
- Ol. olev keskpinge-õhuliin
- Ol. olev keskpingekaabel
- Ol. olev sidetrass (valguskaabel)
- Katastriüksuse piir

Kilbi paigaldus (põhimõtteline)

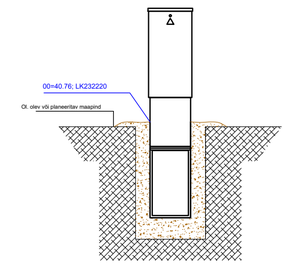

HALJASALA ALL
mehhaaniline lahtine kaeve,
(üks kaabel kaevikus ja torus)

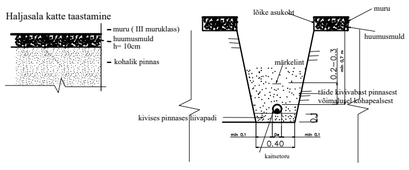

Üldmärkused:
1. Projekt on teostatud digitaliseeritud alusplaanile vastavalt Elektrilevi OÜ poolt väljastatud projekteerimisülesandele.
2. Alusplaanina on kasutatud Kirjanurk OÜ tööd nr. 12601G "Geodeteiline alusplaan" 10.10.2024. Kõrgused on EH2000 süsteemis, koordinaadid L-EST97 süsteemis.
3. Kaablite ja elektriseadmete paigaldamisel järgida kehtivates normdokumentides sätestatut ja valmistajatehase nõudeid. Normdokumentide nimekirja vt. seletuskirjast.
4. Enne ehitustööde algust tuleb projekteeritud kaablite ja kilpide asukohad looduses maha märkida.
5. Ristumised teiste kommunikatsioonidega vt. seletuskirjast.
6. Pärast kaevetöid taastada endine olukord ning korrastada ehitusjäljed.

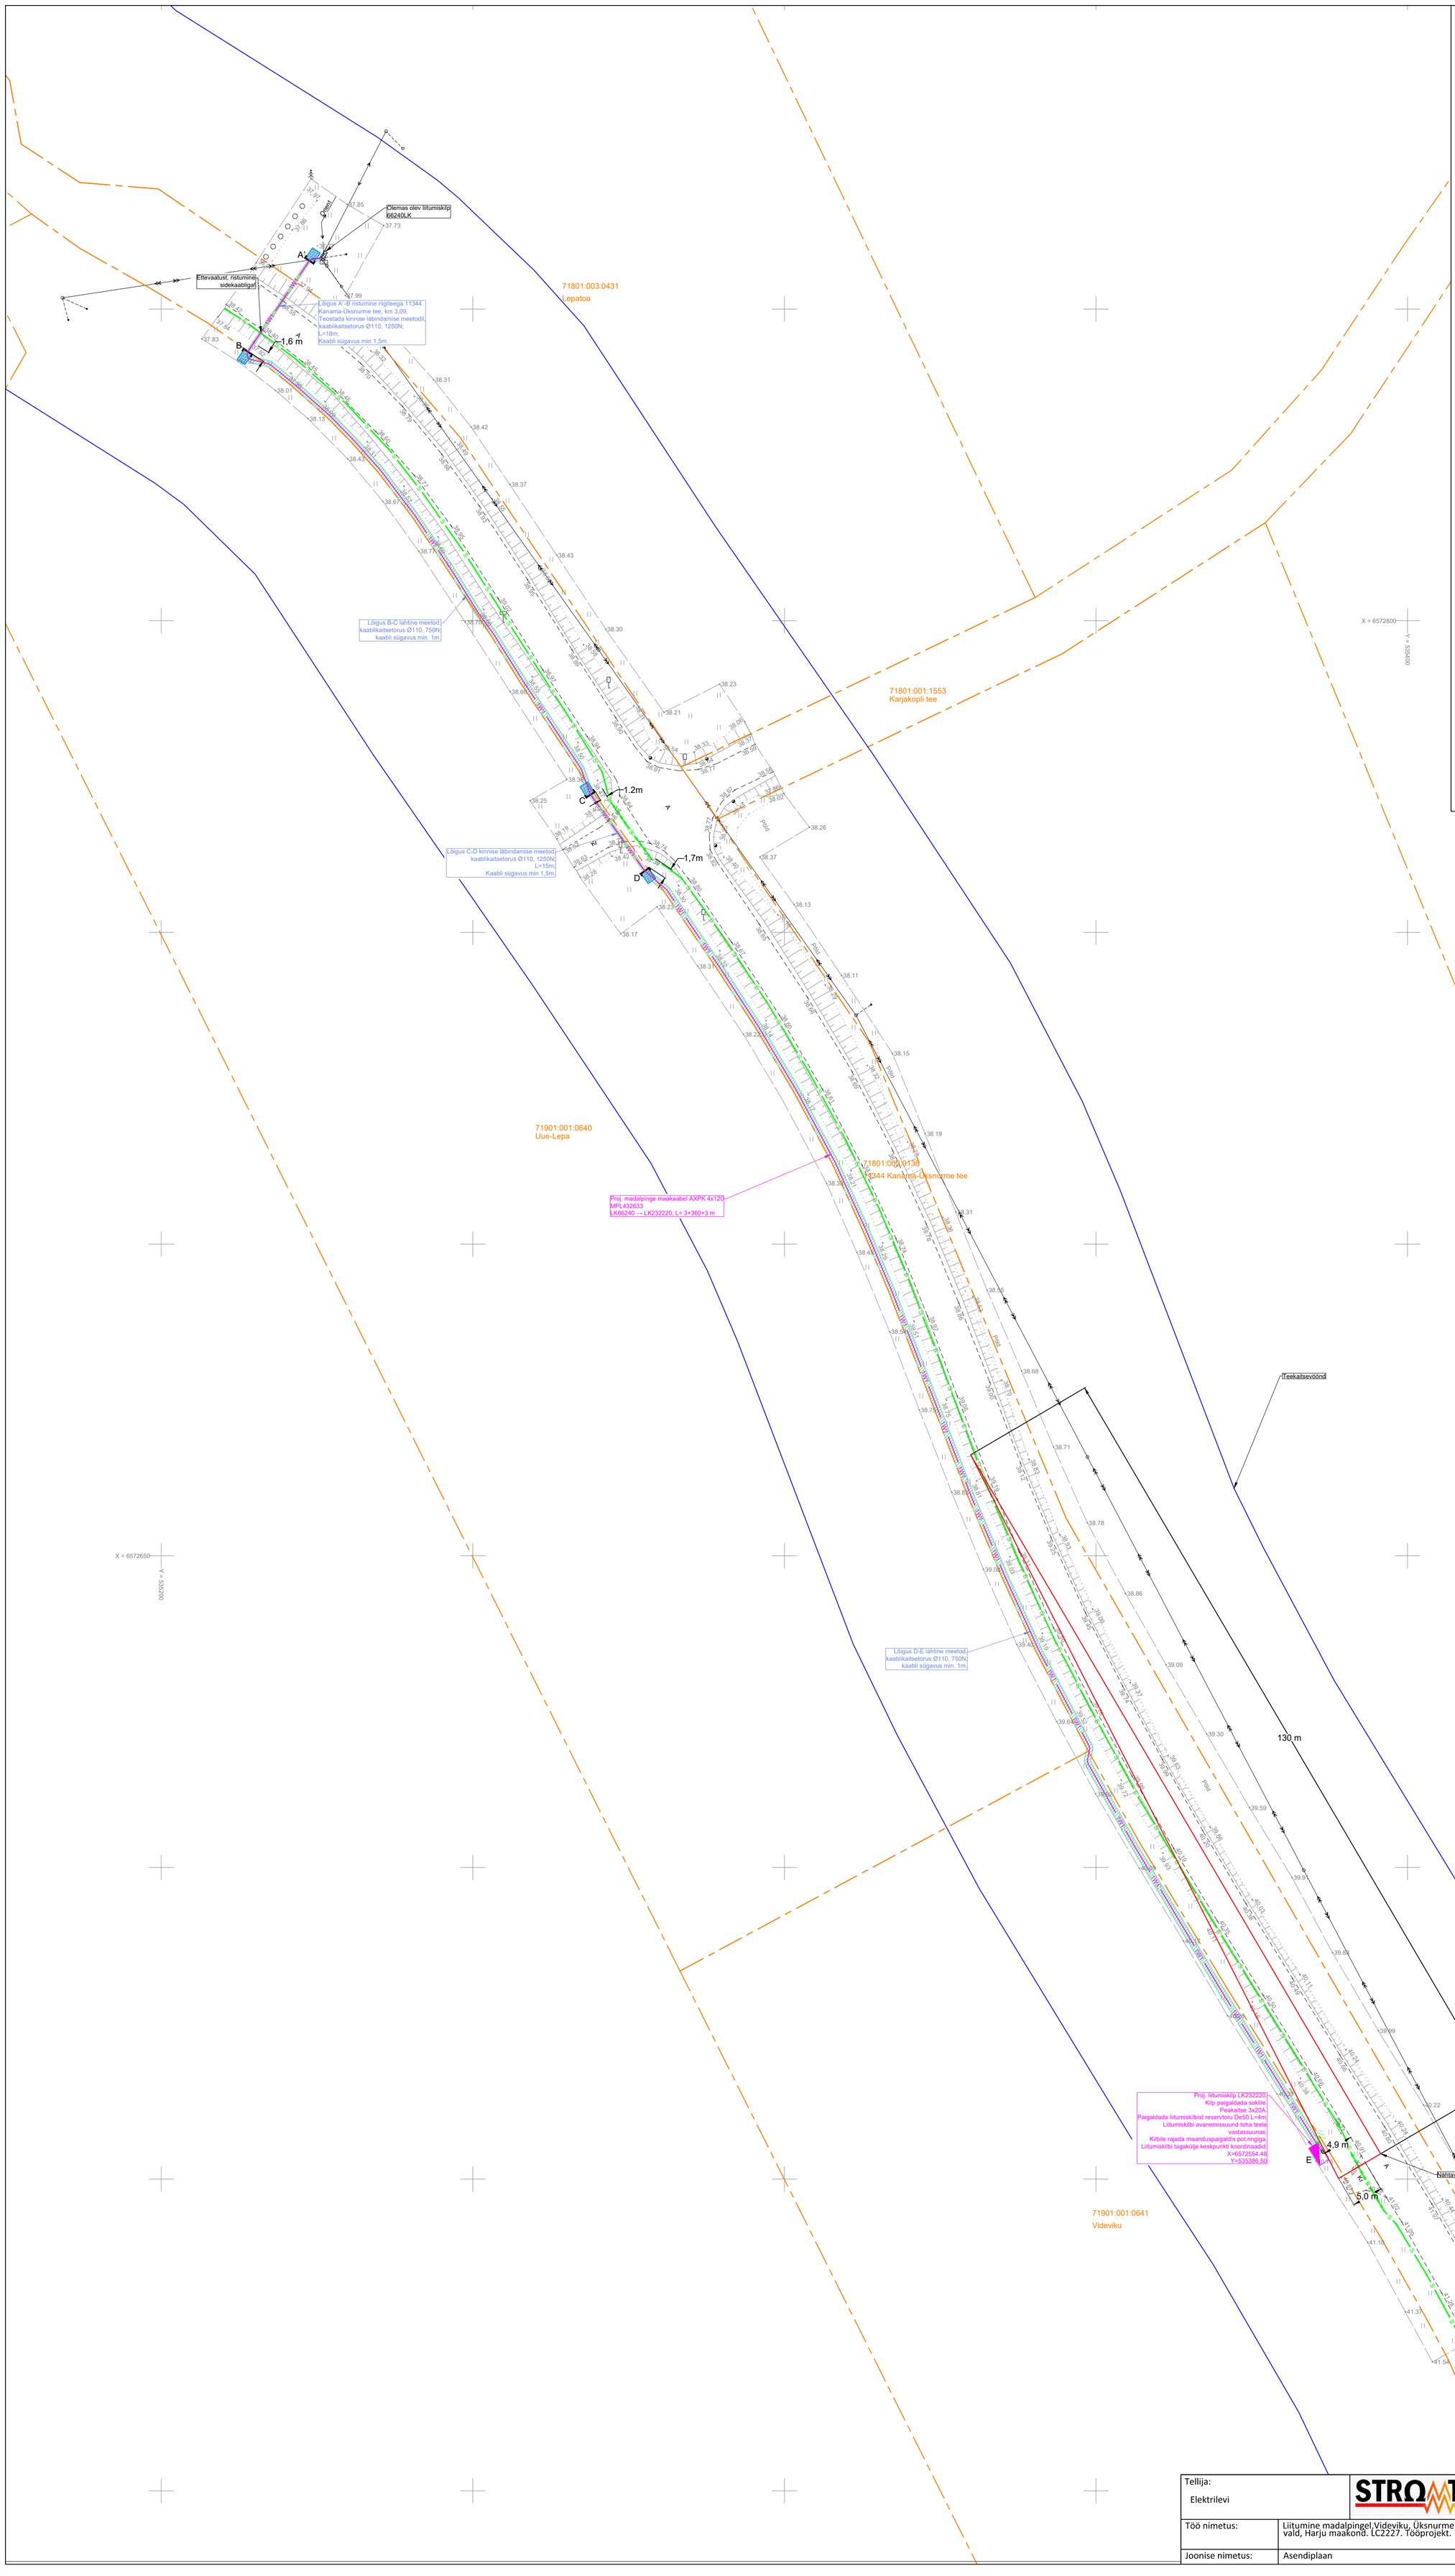

Tellija: Elektrilevi	STROMTEC	Aadress: Päevalille 2-2, Ülenurme, Tartumaa; 61714	Kuupäev: 29.10.2024
Töö nimetus:	Liitumine madalpingel,Videviku, Üksnurme küla, Saku vald, Harju maakond. LC2227. Tööprojekt.	MTR: TEL002388 Reg. nr: 12688881 Telefon: +372 553 4119 E-mail: jaanus@stromtec.ee	Töö nr: 24-172
Joonise nimetus:	Asendiplaan	Projekteerija: Tõnis Kuusk; 55689833 Kontrollis: Jaanus Kaldoja	Joonise nr: 001 Mõõtkava: M1:500 A1