


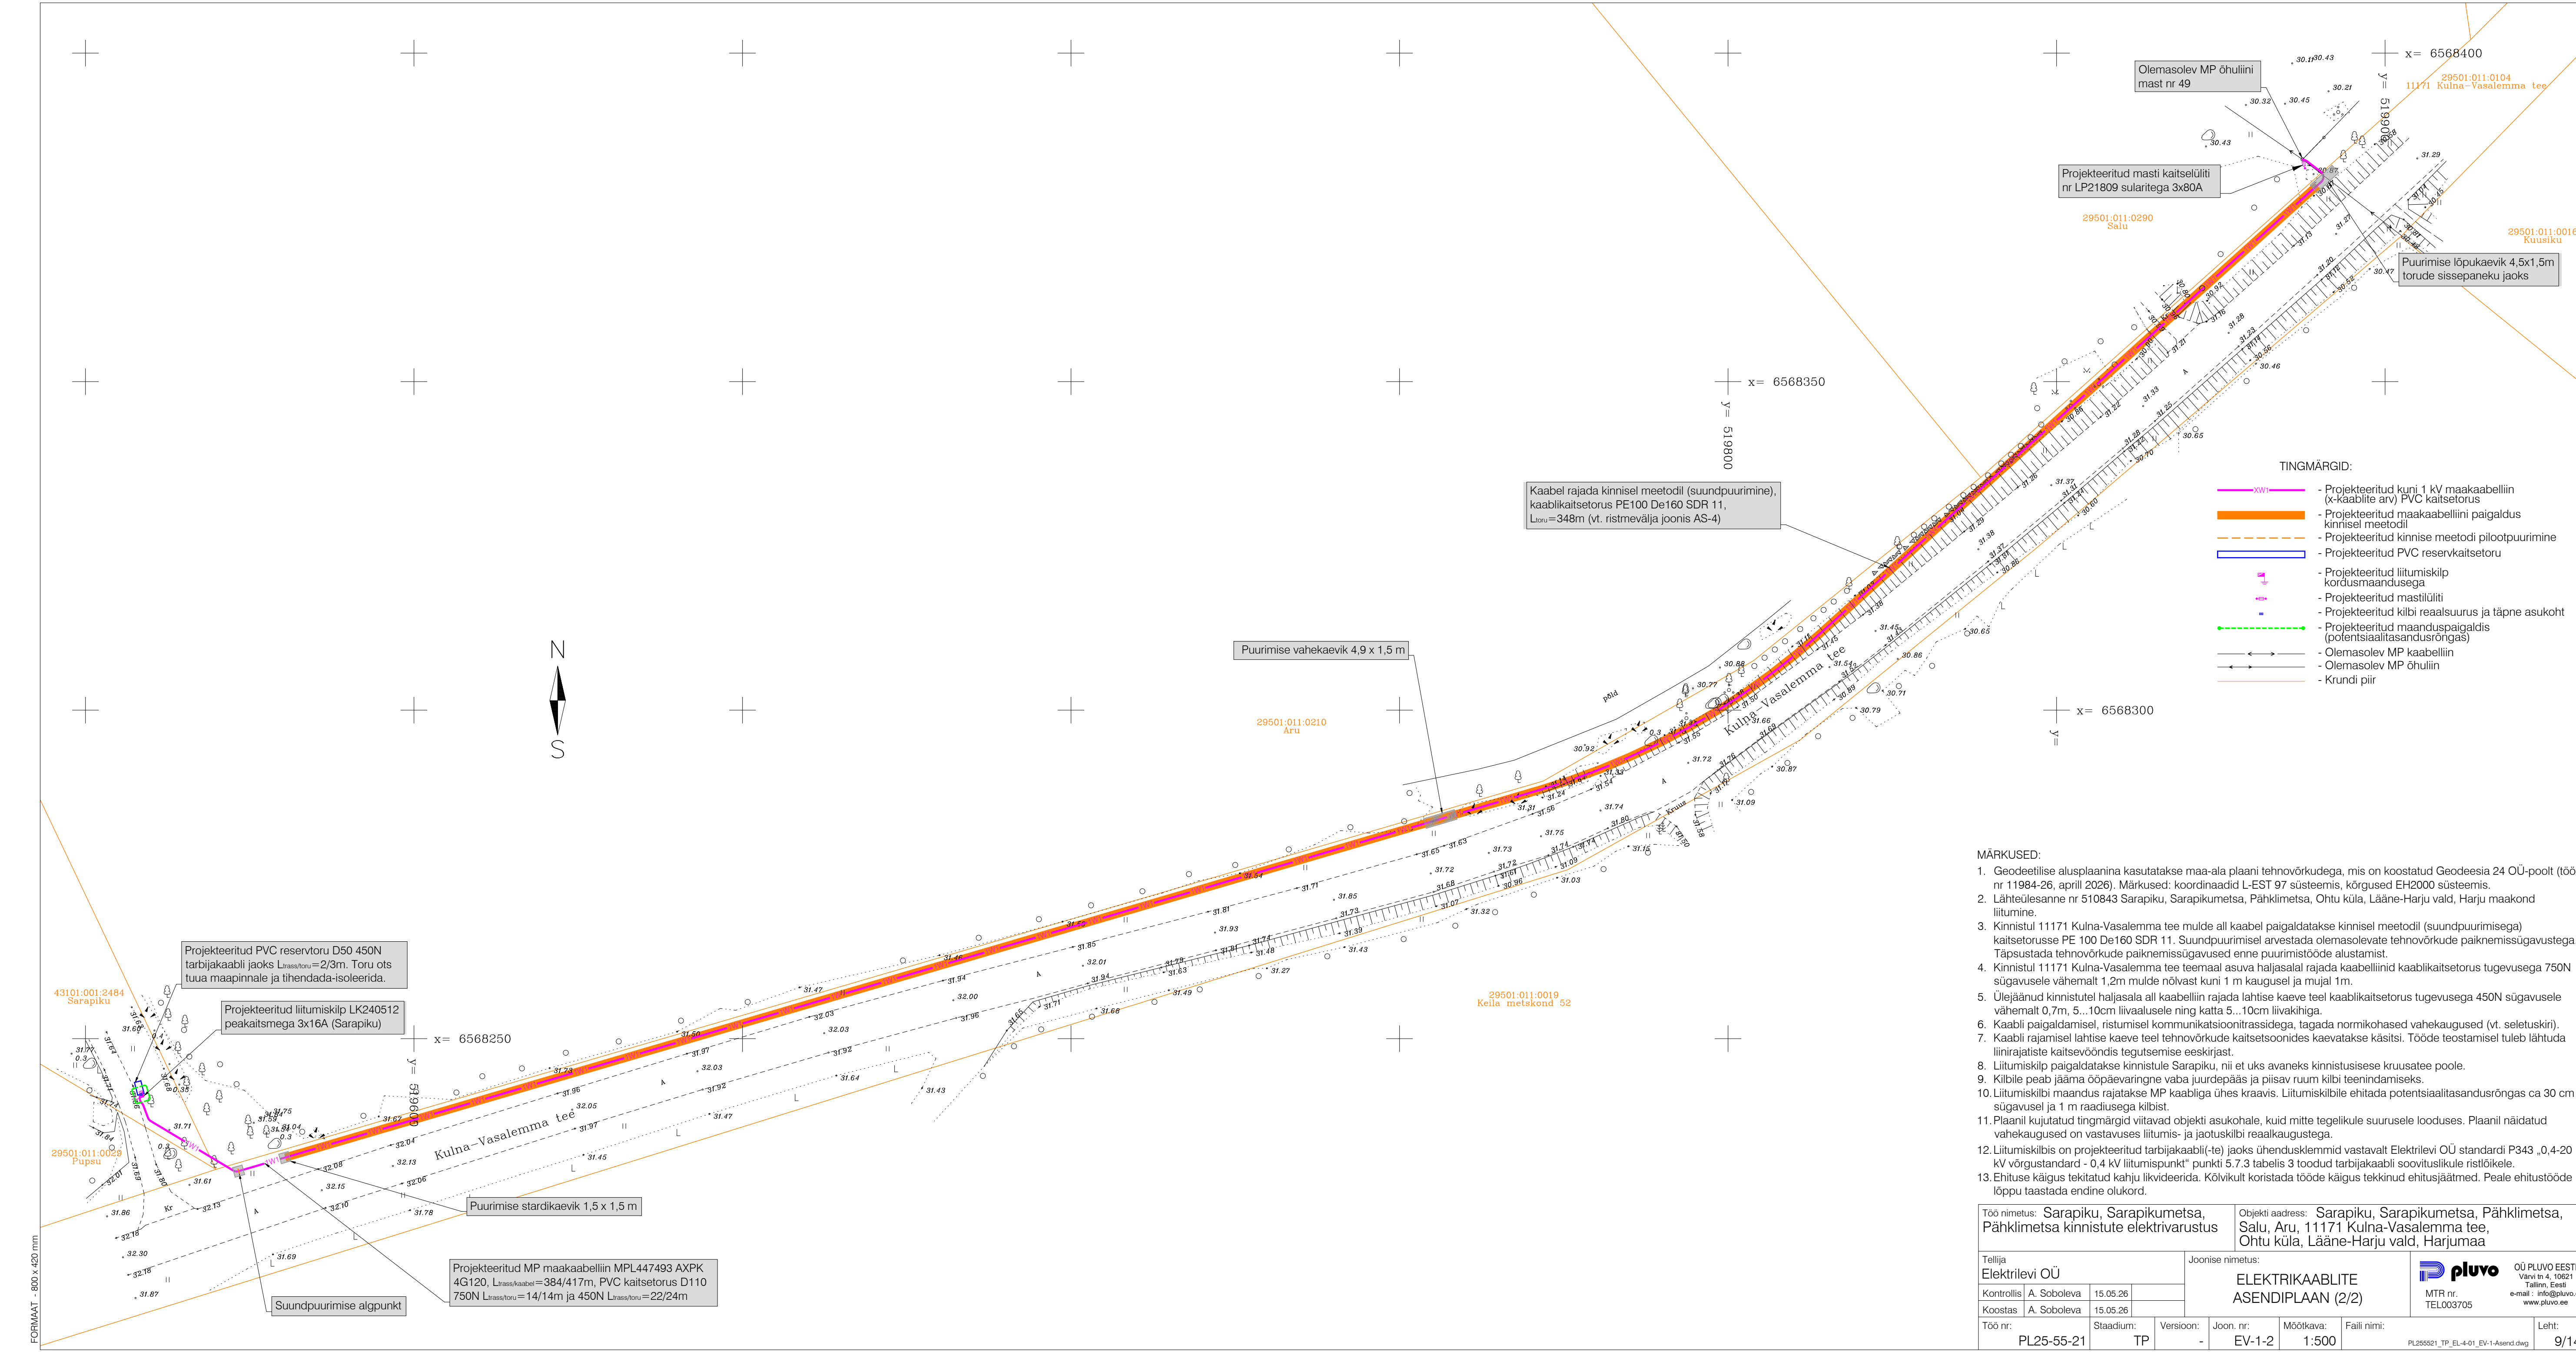

- MÄRKUSED:
- Geodeetilise alusplaani kasutatakse maa-ala plaani tehnovõrkudega, mis on koostatud Geodeesia 24 OÜ-poolt (töö nr 11984-26, aprill 2026). Märkused: koordinaadid L-EST 97 süsteemis, kõrgused EH2000 süsteemis.
 - Lähteülesanne nr 510843 Sarapiku, Sarapikumetsa, Pähklimeetsa, Ohtu küla, Lääne-Harju vald, Harju maakond liitumine.
 - Kinnistul 11171 Kulna-Vasalemma tee mulde all kaabel paigaldatakse kinnisel meetodil (suundpuurimisega) kaitsetorusse PE 100 De160 SDR 11. Suundpuurimisel arvestada olemasolevate tehnovõrkude paiknemissügavustega. Täpsustada tehnovõrkude paiknemissügavused enne puurimistööde alustamist.
 - Kinnistul 11171 Kulna-Vasalemma tee teemaal asuva haljasalal rajada kaabelliinid kaablikaitsetorus tugevusega 750N sügavusele vähemalt 1,2m mulde nõlvast kuni 1 m kaugusel ja mujal 1m.
 - Ülejäänud kinnistutel haljasala all kaabelliin rajada lahtise kaeve teel kaablikaitsetorus tugevusega 450N sügavusele vähemalt 0,7m, 5...10cm liivaalusele ning katta 5...10cm liivakihiga.
 - Kaabli paigaldamisel, ristumisel kommunikatsioonitrassidega, tagada normikohased vahekaugused (vt. seletuskiri).
 - Kaabli rajamisel lahtise kaeve teel tehnovõrkude kaitsetsoonides kaevatakse käsitsi. Tööde teostamisel tuleb lähtuda liinirajatiste kaitsevööndis tegutsemise eeskirjast.
 - Liitumiskilp paigaldatakse kinnistule Sarapiku, nii et üks avaneks kinnistusesise kruusatee poole.
 - Kilbile peab jääma oöpäevaringne vaba juurdepääs ja piisav ruum kilbi teenindamiseks.
 - Liitumiskilbi maandus rajatakse MP kaabliga ühes kraavis. Liitumiskilbile ehitada potentsiaalitasandusrõngas ca 30 cm sügavusel ja 1 m raadiusega kilbist.
 - Plaanil kujutatud tingmärgid viitavad objekti asukohale, kuid mitte tegelikule suurusele looduses. Plaanil näidatud vahekaugused on vastavuses liitumis- ja jaotuskilbi realkaugustega.
 - Liitumiskilbis on projekteeritud tarbijakaabli(-te) jaoks ühendusklemmid vastavalt Elektrilevi OÜ standardi P343 „0,4-20 kV võrgustandard - 0,4 kV liitumispunkt“ punkti 5.7.3 tabelis 3 toodud tarbijakaabli soovituslikule ristlõikele.
 - Ehituse käigus tekitatud kahju likvideerida. Kõlvikult koristada tööde käigus tekkinud ehitusjätmed. Peale ehitustööde lõppu taastada endine olukord.

Töö nimetus: Sarapiku, Sarapikumetsa, Pähklimeetsa kinnistute elektrivarustus	Objekti aadress: Sarapiku, Sarapikumetsa, Pähklimeetsa, Salu, Aru, 11171 Kulna-Vasalemma tee, Ohtu küla, Lääne-Harju vald, Harjumaa
---	---

Tellija Elektrilevi OÜ		Joonise nimetus: ELEKTRIKAABLITE ASENDIPLAAN (2/2)		 OÜ PLUVO EESTI Varv tn 4, 10621 Tallinn, Eesti e-mail : info@pluvo.ee www.pluvo.ee	
Kontrollis A. Soboleva	15.05.26	Koostas A. Soboleva		MTR nr. TEL003705	
Töö nr: PL25-55-21	Staadium: TP	Version: -	Joon. nr: EV-1-2	Möötkava: 1:500	Faali nimi: PL255521_TP_EL-4-01_EV-1-Asend.dwg
					Leht: 9/14