


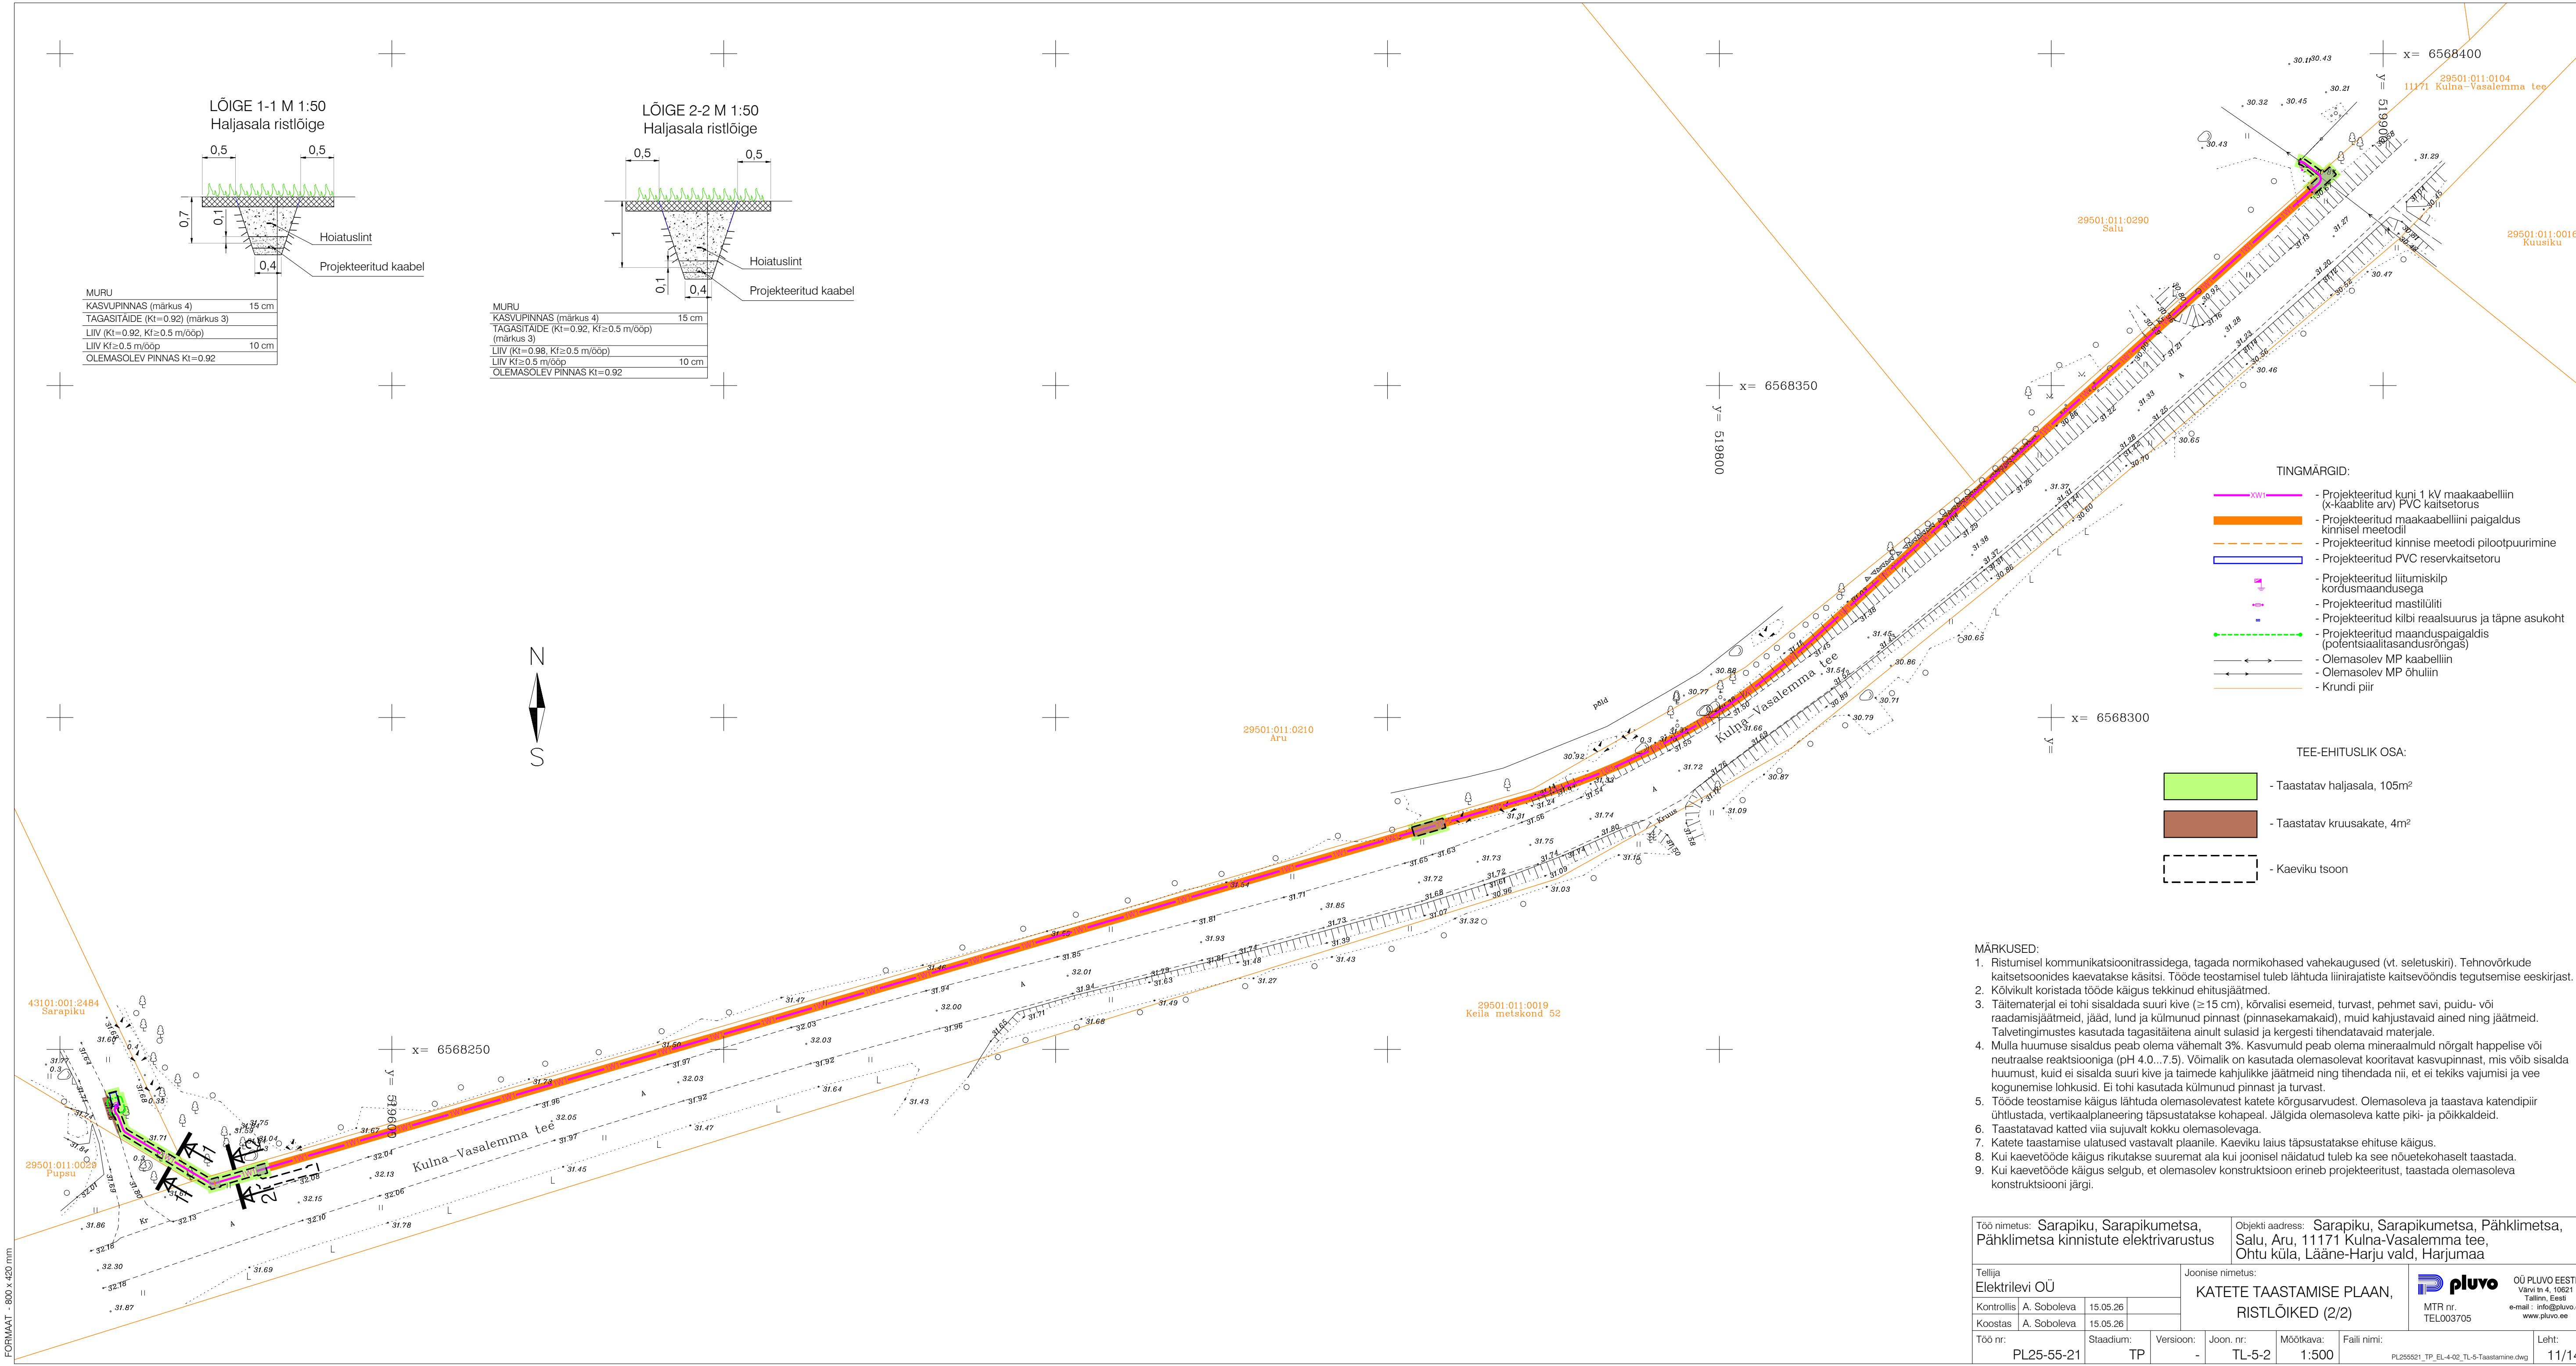

- MÄRKUSED:
- Ristumisel kommunikatsioonitrassidega, tagada normikohased vahekaugused (vt. seletuskiri). Tehnovõrkude kaitsetsoonides kaevatakse käsitsi. Tööde teostamisel tuleb lähtuda liinirajatiste kaitsevööndis tegutsemise eeskirjast.
  - Kõlvikult koristada tööde käigus tekkinud ehitusjäätmed.
  - Täitematerjal ei tohi sisaldada suuri kive ( $\geq 15$  cm), kõrvalisi esemeid, turvast, pehmet savi, puidu- või raadamisjäätmeid, jääd, lund ja külmunud pinnast (pinnasekamakaid), muid kahjustavaid ained ning jäätmeid. Talvetingimustes kasutada tagasitõkena ainult sulasid ja kergesti tihendatavaid materjale.
  - Mulla huumuse sisaldus peab olema vähemalt 3%. Kasvumuld peab olema mineraalmuld nõrgalt happelise või neutraalse reaktsiooniga (pH 4.0...7.5). Võimalik on kasutada olemasolevat kooritavat kasvupinnast, mis võib sisaldada huumust, kuid ei sisalda suuri kive ja taimede kahjulikke jäätmeid ning tihendada nii, et ei tekiks vajumisi ja vee kogunemise lohkusid. Ei tohi kasutada külmunud pinnast ja turvast.
  - Tööde teostamise käigus lähtuda olemasolevatest katete kõrgusarvudest. Olemasoleva ja taastava katendipiir ühtlustada, vertikaalplaneering täpsustatakse kohapeal. Jälgida olemasoleva katte piki- ja poikkaldeid.
  - Taastatavad katted viia sujuvalt kokku olemasolevaga.
  - Katete taastamise ulatused vastavalt plaanile. Kaeviku laiust täpsustatakse ehituse käigus.
  - Kui kaevetööde käigus rikutakse suuremat ala kui joonisel näidatud tuleb ka see nõuetekohaselt taastada.
  - Kui kaevetööde käigus selgub, et olemasolev konstruktsioon erineb projekteeritust, taastada olemasoleva konstruktsiooni järgi.

|                                                                              |             |           |                                                                  |   |   |   |                      |           |       |             |                                         |       |       |
|------------------------------------------------------------------------------|-------------|-----------|------------------------------------------------------------------|---|---|---|----------------------|-----------|-------|-------------|-----------------------------------------|-------|-------|
| Töö nimetus: Sarapiku, Sarapikumetsa, Pähklimetsa kinnistute elektrivarustus |             |           |                                                                  | Objekti aadress: Sarapiku, Sarapikumetsa, Pähklimetsa, Salu, Aru, 11171 Kulna-Vasalemma tee, Ohtu küla, Lääne-Harju vald, Harjumaa |   |   |                      |           |       |             |                                         |       |       |
| Tellija<br>Elektrilevi OÜ                                                    |             |           | Joonise nimetus:<br>KATETE TAASTAMISE PLAAN,<br>RISTLÕIKED (2/2) |   |   |  OÜ PLUVO EESTI<br>Värvi tn 4, 10621 Tallinn, Eesti<br>e-mail : info@pluvo.ee<br>www.pluvo.ee |                      |           |       |             |                                         |       |       |
| Kontrollis                                                                   | A. Soboleva | 15.05.26  |                                                                  |   |   |   | MTR nr.<br>TEL003705 |           |       |             |                                         |       |       |
| Koostas                                                                      | A. Soboleva | 15.05.26  |                                                                  |   |   |   |                      |           |       |             |                                         |       |       |
| Töö nr:                                                                      | PL25-55-21  | Staadium: | TP                                                               | Version:   | - | Joon. nr:   | TL-5-2               | Möötkava: | 1:500 | Faali nimi: | PL255521_TP_EL-4-02_TL-5-Taastamine.dwg | Leht: | 11/14 |