





TINGMÄRGID:

- Ehitusobjekti piirid
- Juurdepääsud, sissepääsud
- + Esmaabi saamise punkt
- ☒ Tulekustutite asukoht
- ☎ Telefon
- ♻ Jäätmekäitlus
- WC Olmeruumid
- P Parkla
- Materiali ladustamistalad

RAIL BALTICA HARJUMAA PÕHITRASSI RAUDTEETARISTU
III ETAPI E HITUSTÖÖD LÕIGUL KANGU - SAKU

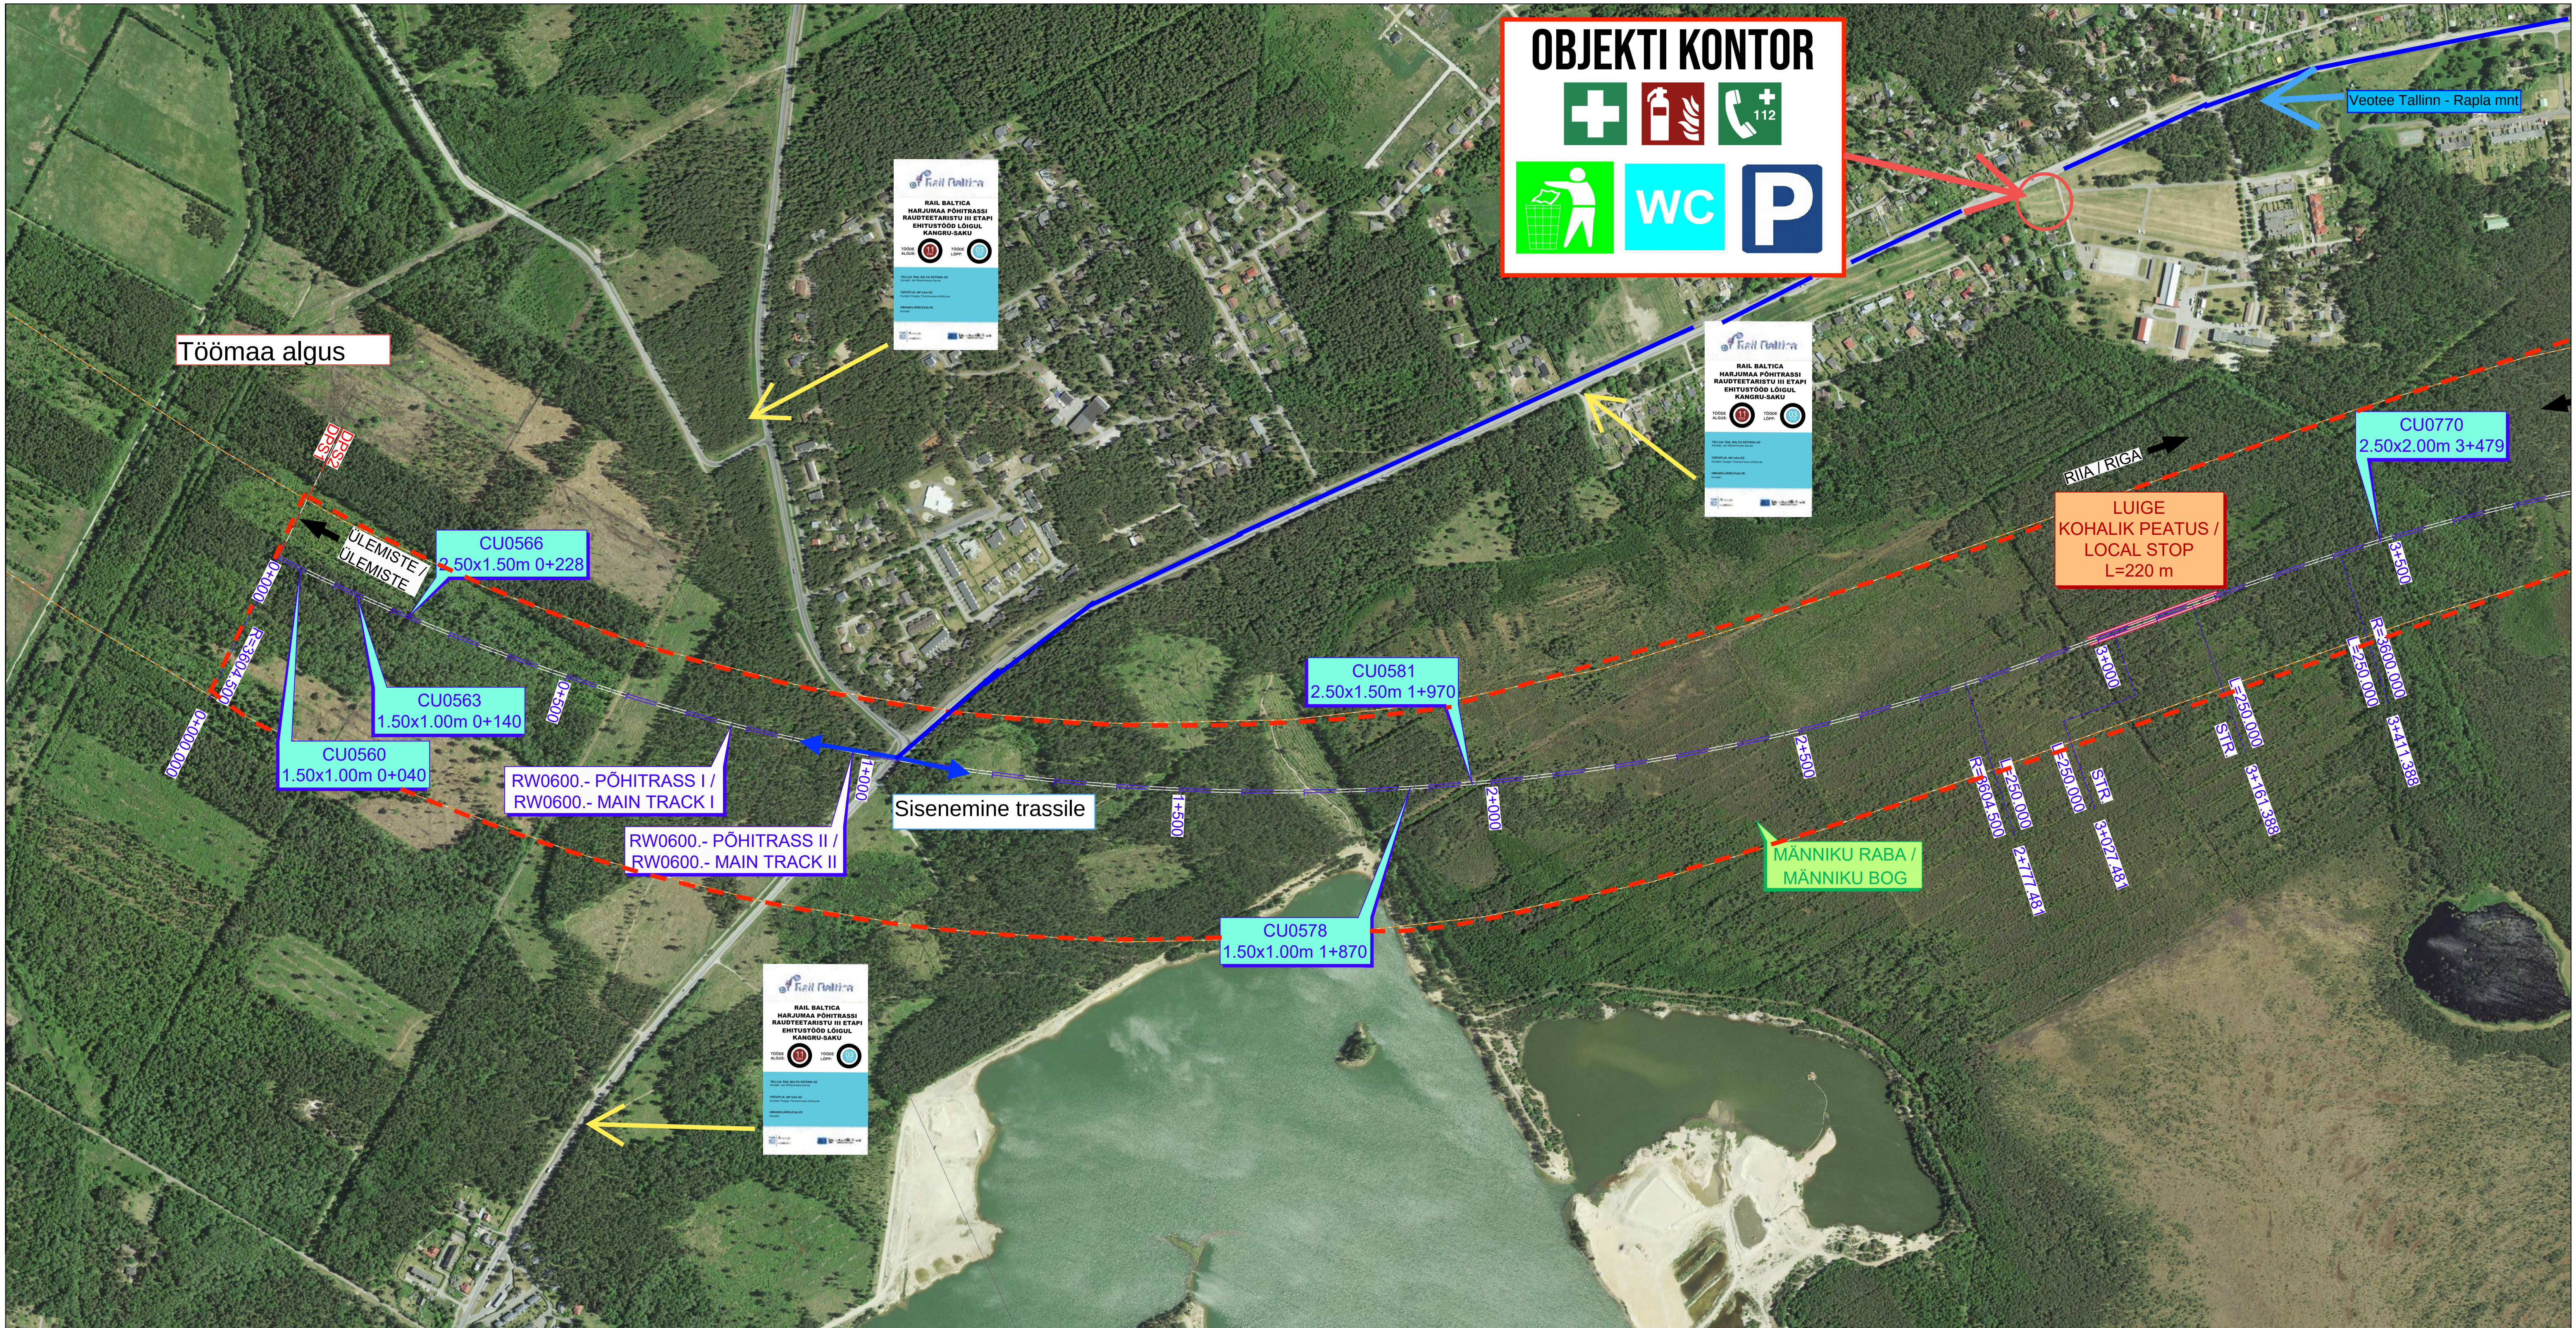

EHITUSPLATSI SKEEM

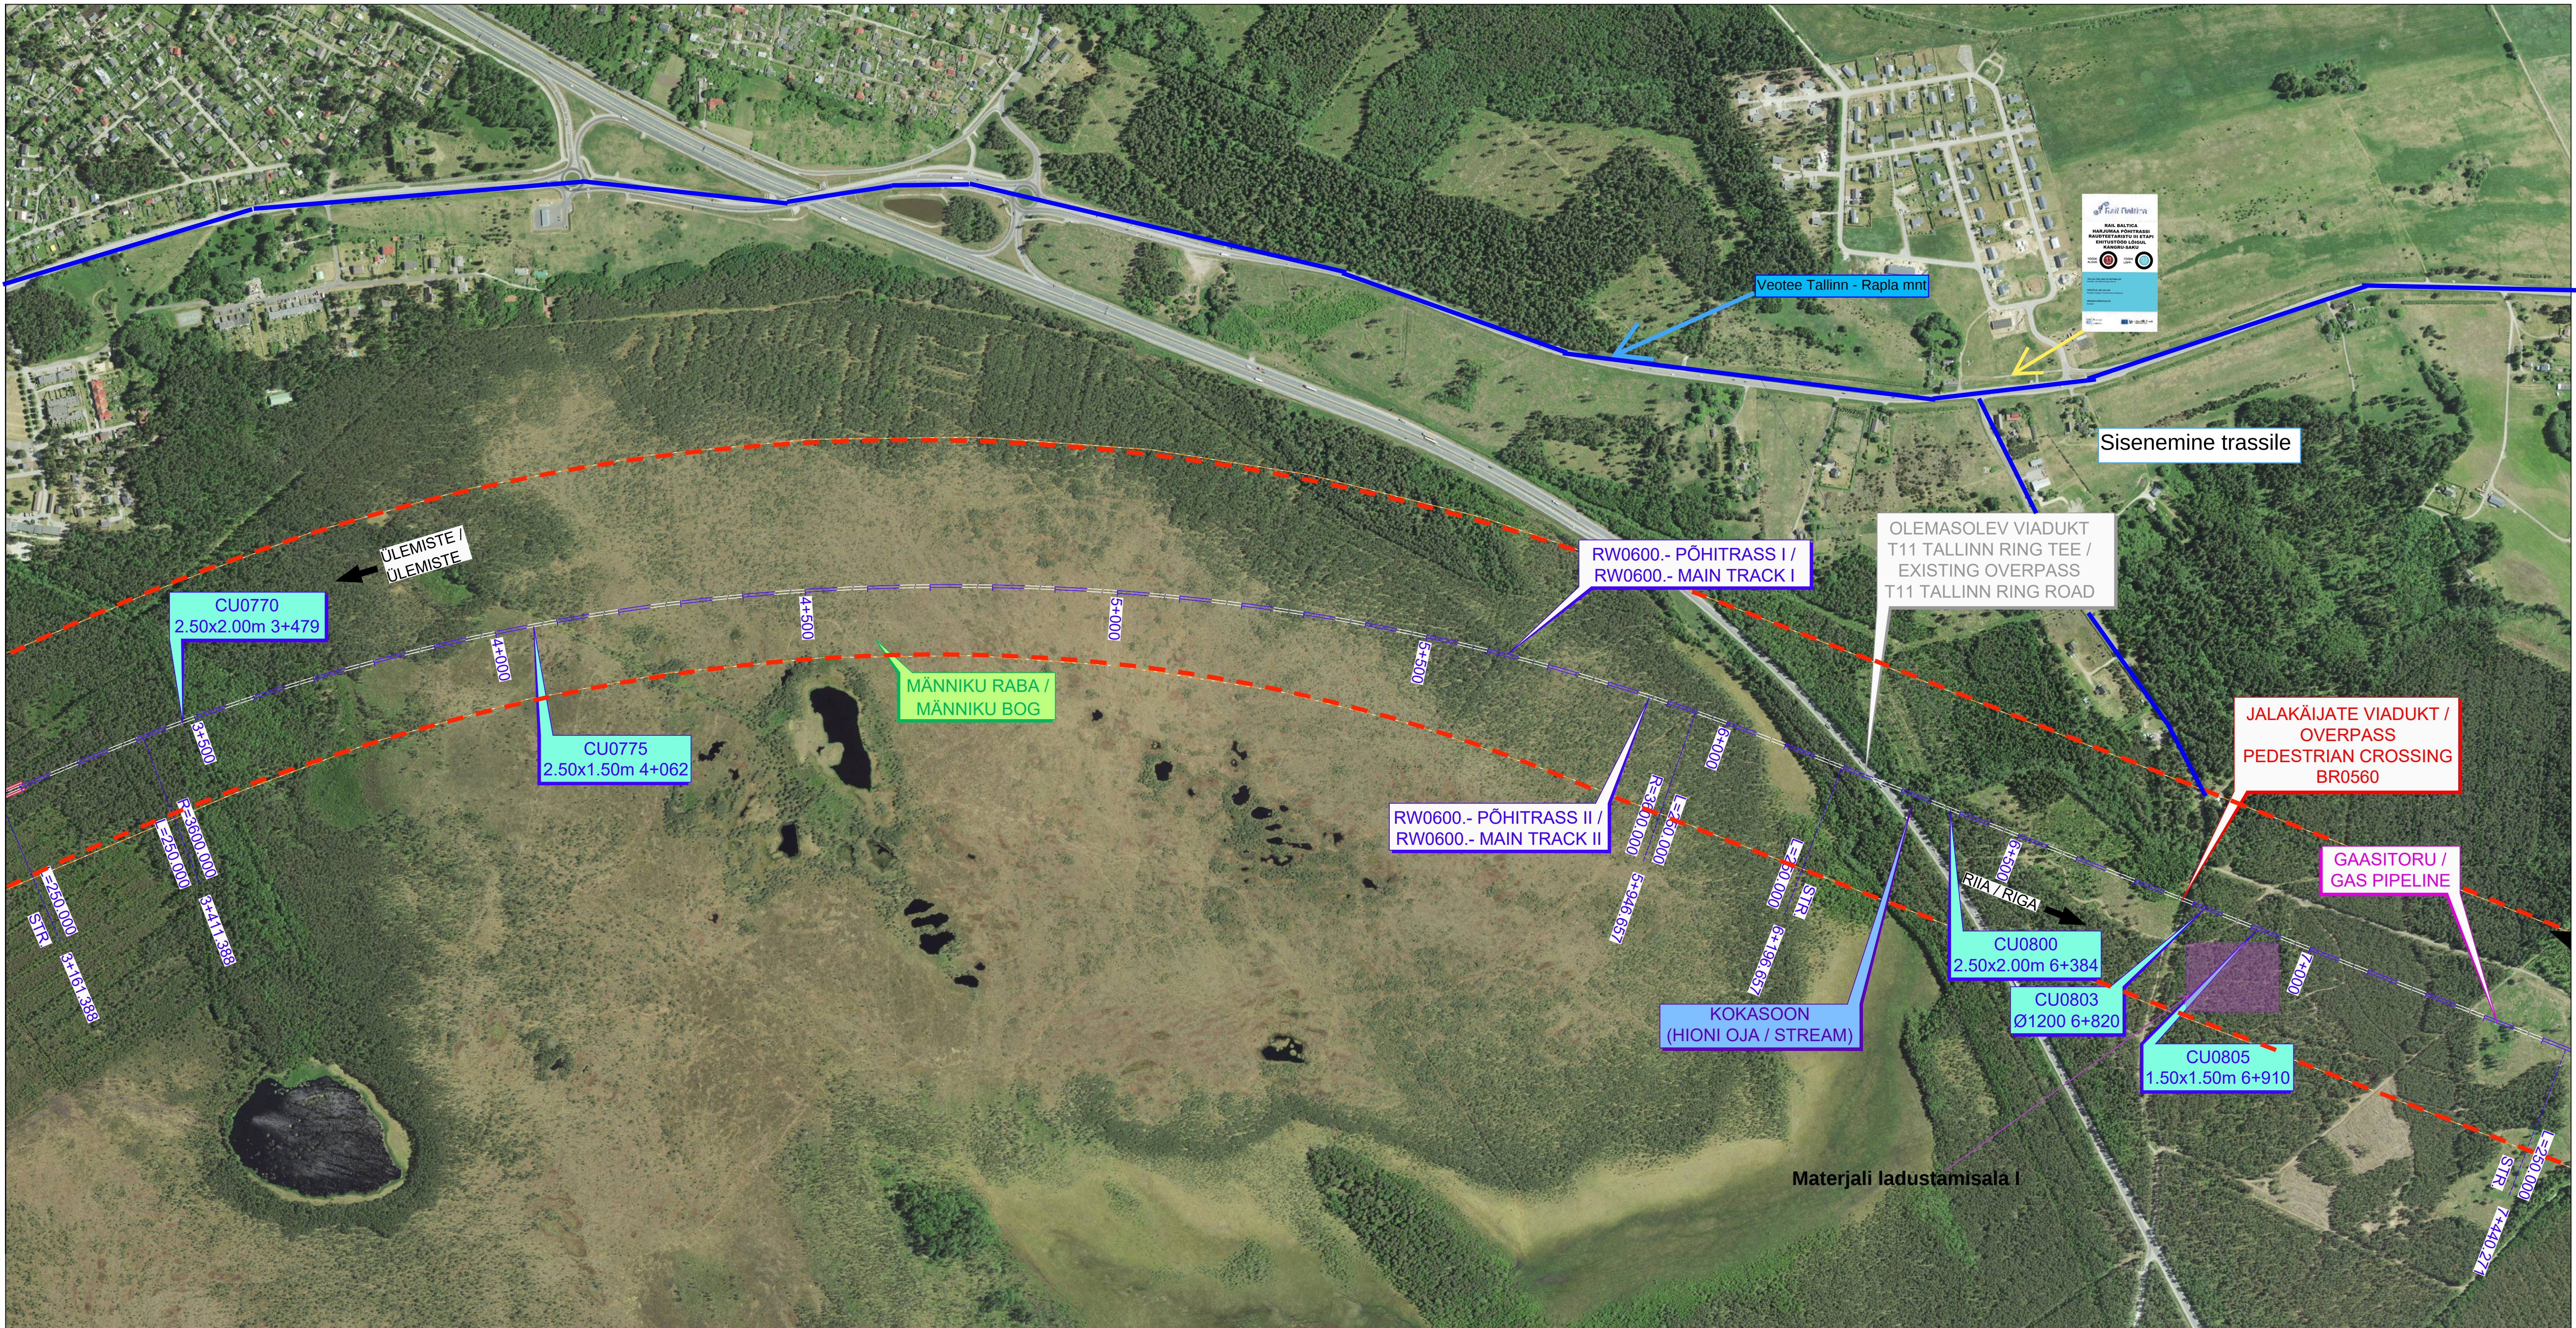

TINGMÄRGID:

- Ehitusobjekti piirid
- Juurdepääsud, sissepääsud
- Esmaabi saamise punkt
- Tulekustutite asukoht
- Telefon
- Jäätmekäitlus
- Olmeruumid
- Parkla

RAIL Baltica HARJUMAA PÕHITRASSI RAUDTEETARISTU
III ETAPI Ehitustööd lõigul Kangu - Saku



EHITUSPLATSI SKEEM

