


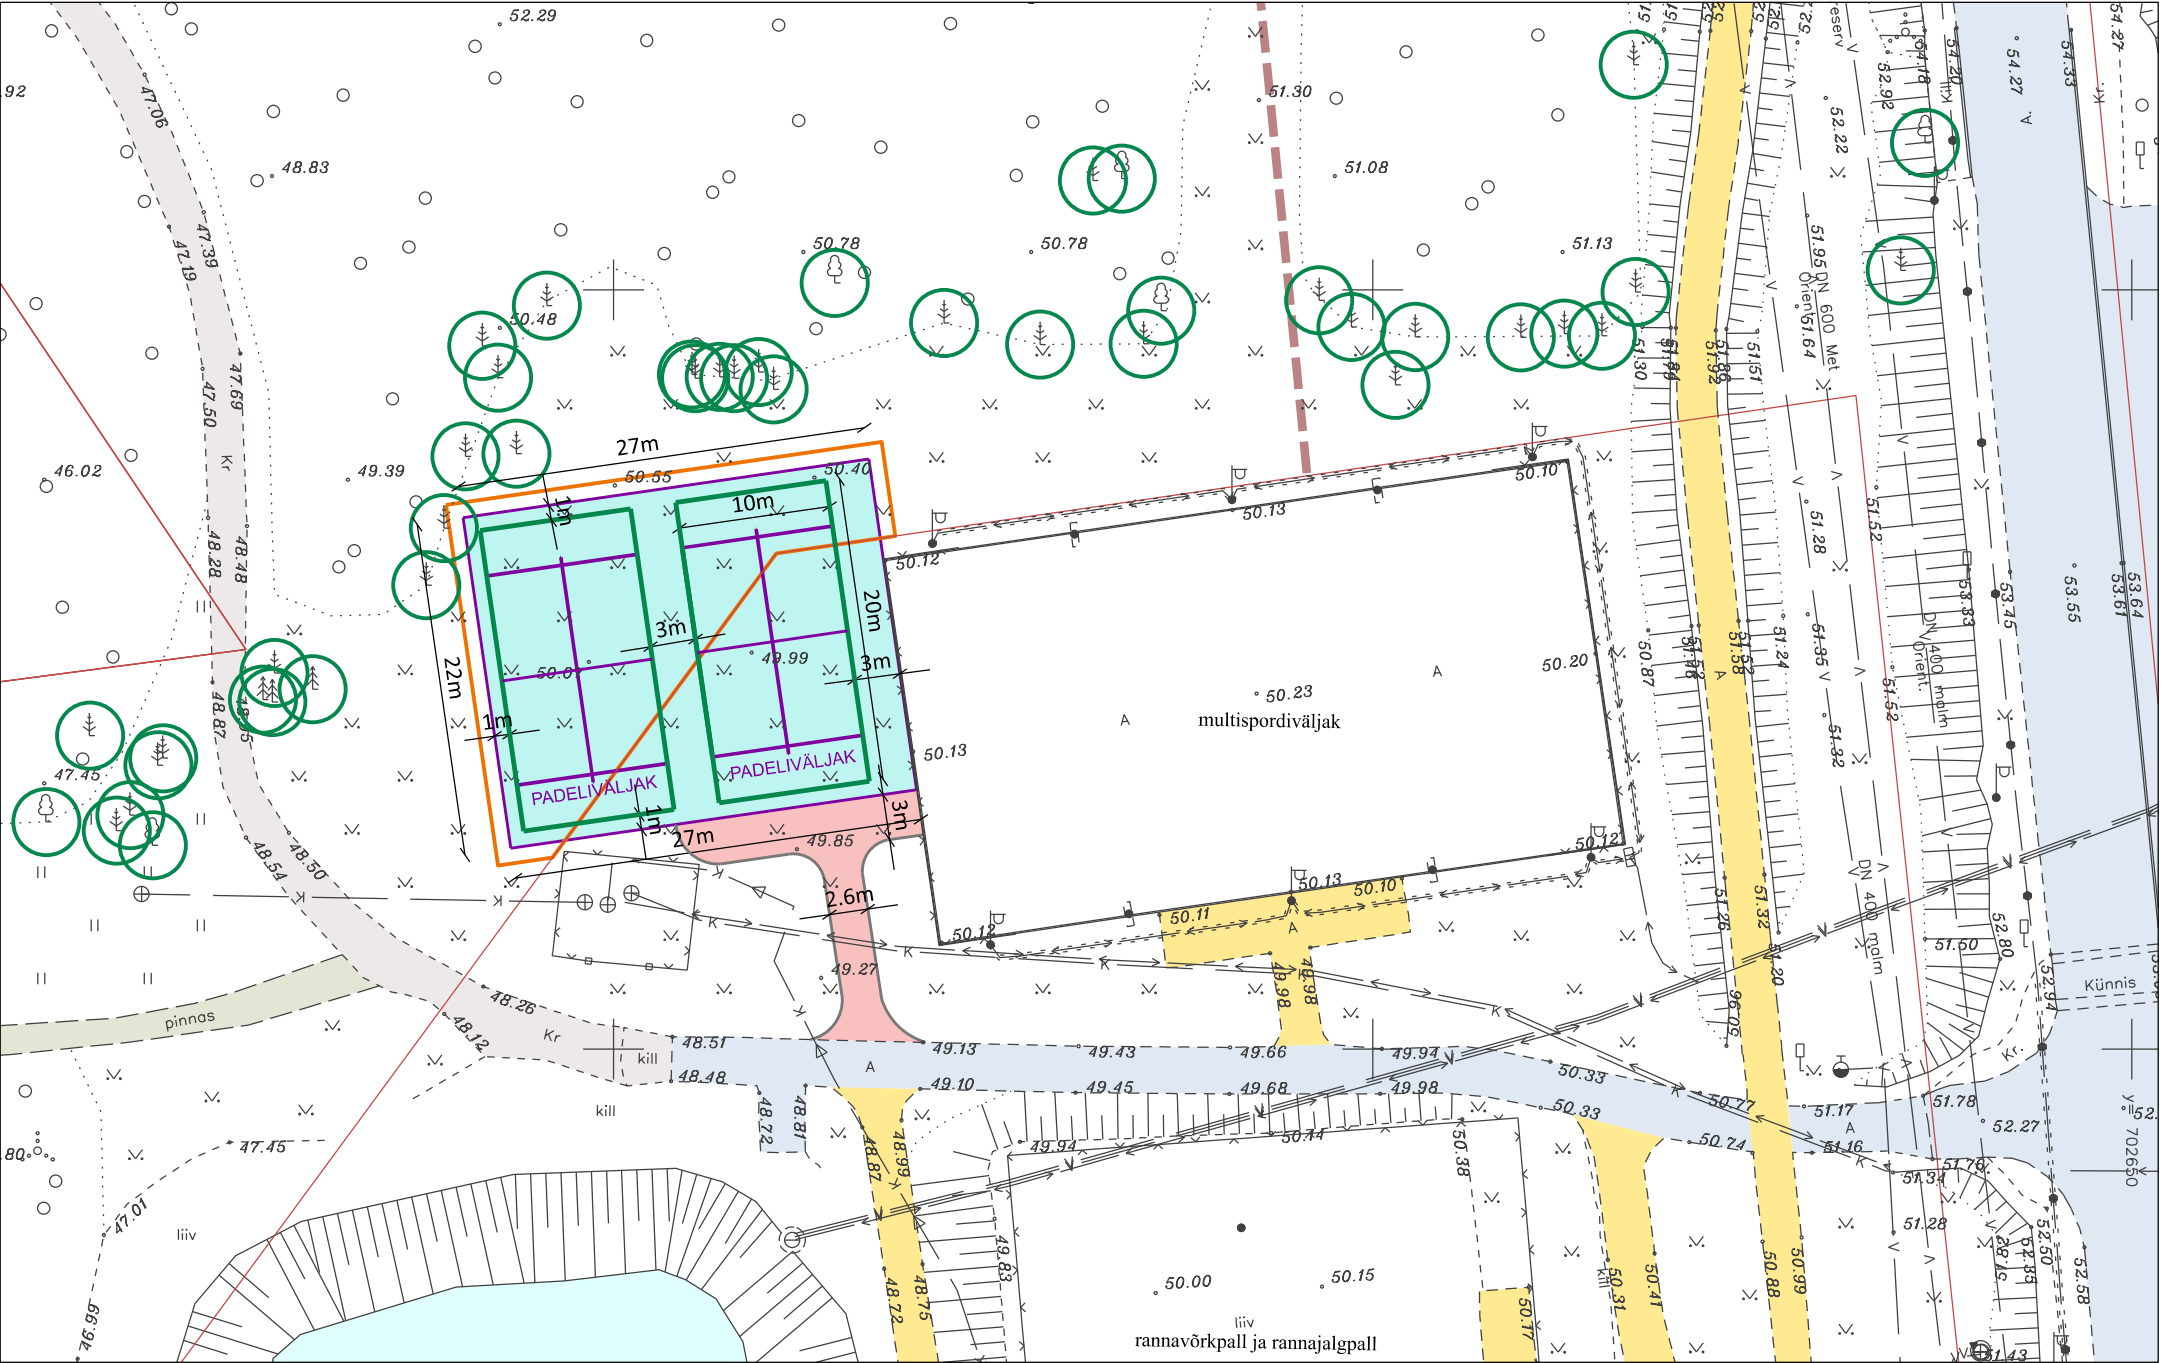

 Kasutusõiguse ala riigimaal (suurus 400 m²)