
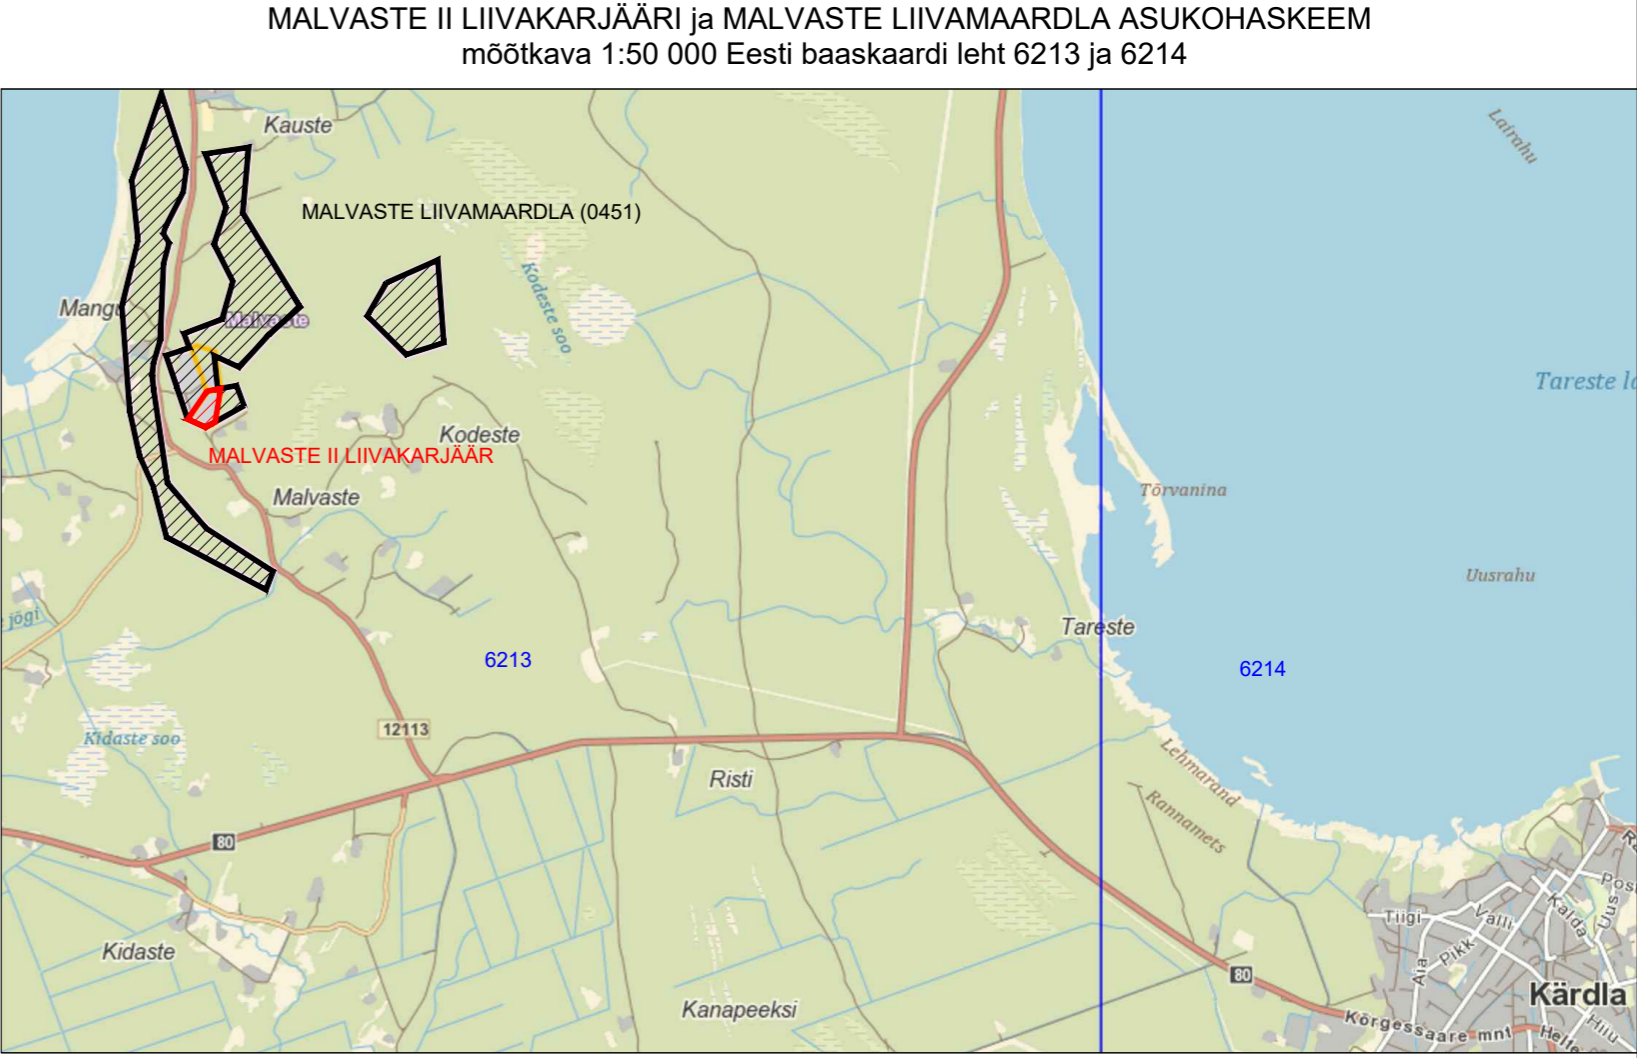


Malvaste II liivakarjääri mäeeraldise piiripunktide koordinaadid		
PIIRIPUNKTI NR	KOORDINAADID	
X	Y	
1	6544353.62	419073.02
2	6544353.73	419073.66
3	6544366.41	419142.57
4	6544135.93	419103.83
5	6544113.32	419063.52
6	6544167.95	418944.42
Malvaste II liivakarjääri mäeeraldise pindala on 2,71 ha		

Malvaste II liivakarjääri mäeeraldise teenindusmaa piiripunktide koordinaadid		
PIIRIPUNKTI NR	KOORDINAADID	
X	Y	
1	6544353.62	419073.02
2	6544353.73	419073.66
3	6544366.41	419142.57
4	6544370.07	419162.14
5	6544148.48	419126.23
6	6544135.93	419103.83
7	6544113.32	419063.52
8	6544167.95	418944.42
Malvaste II liivakarjääri mäeeraldise teenindusmaa pindala on 3,15 ha		

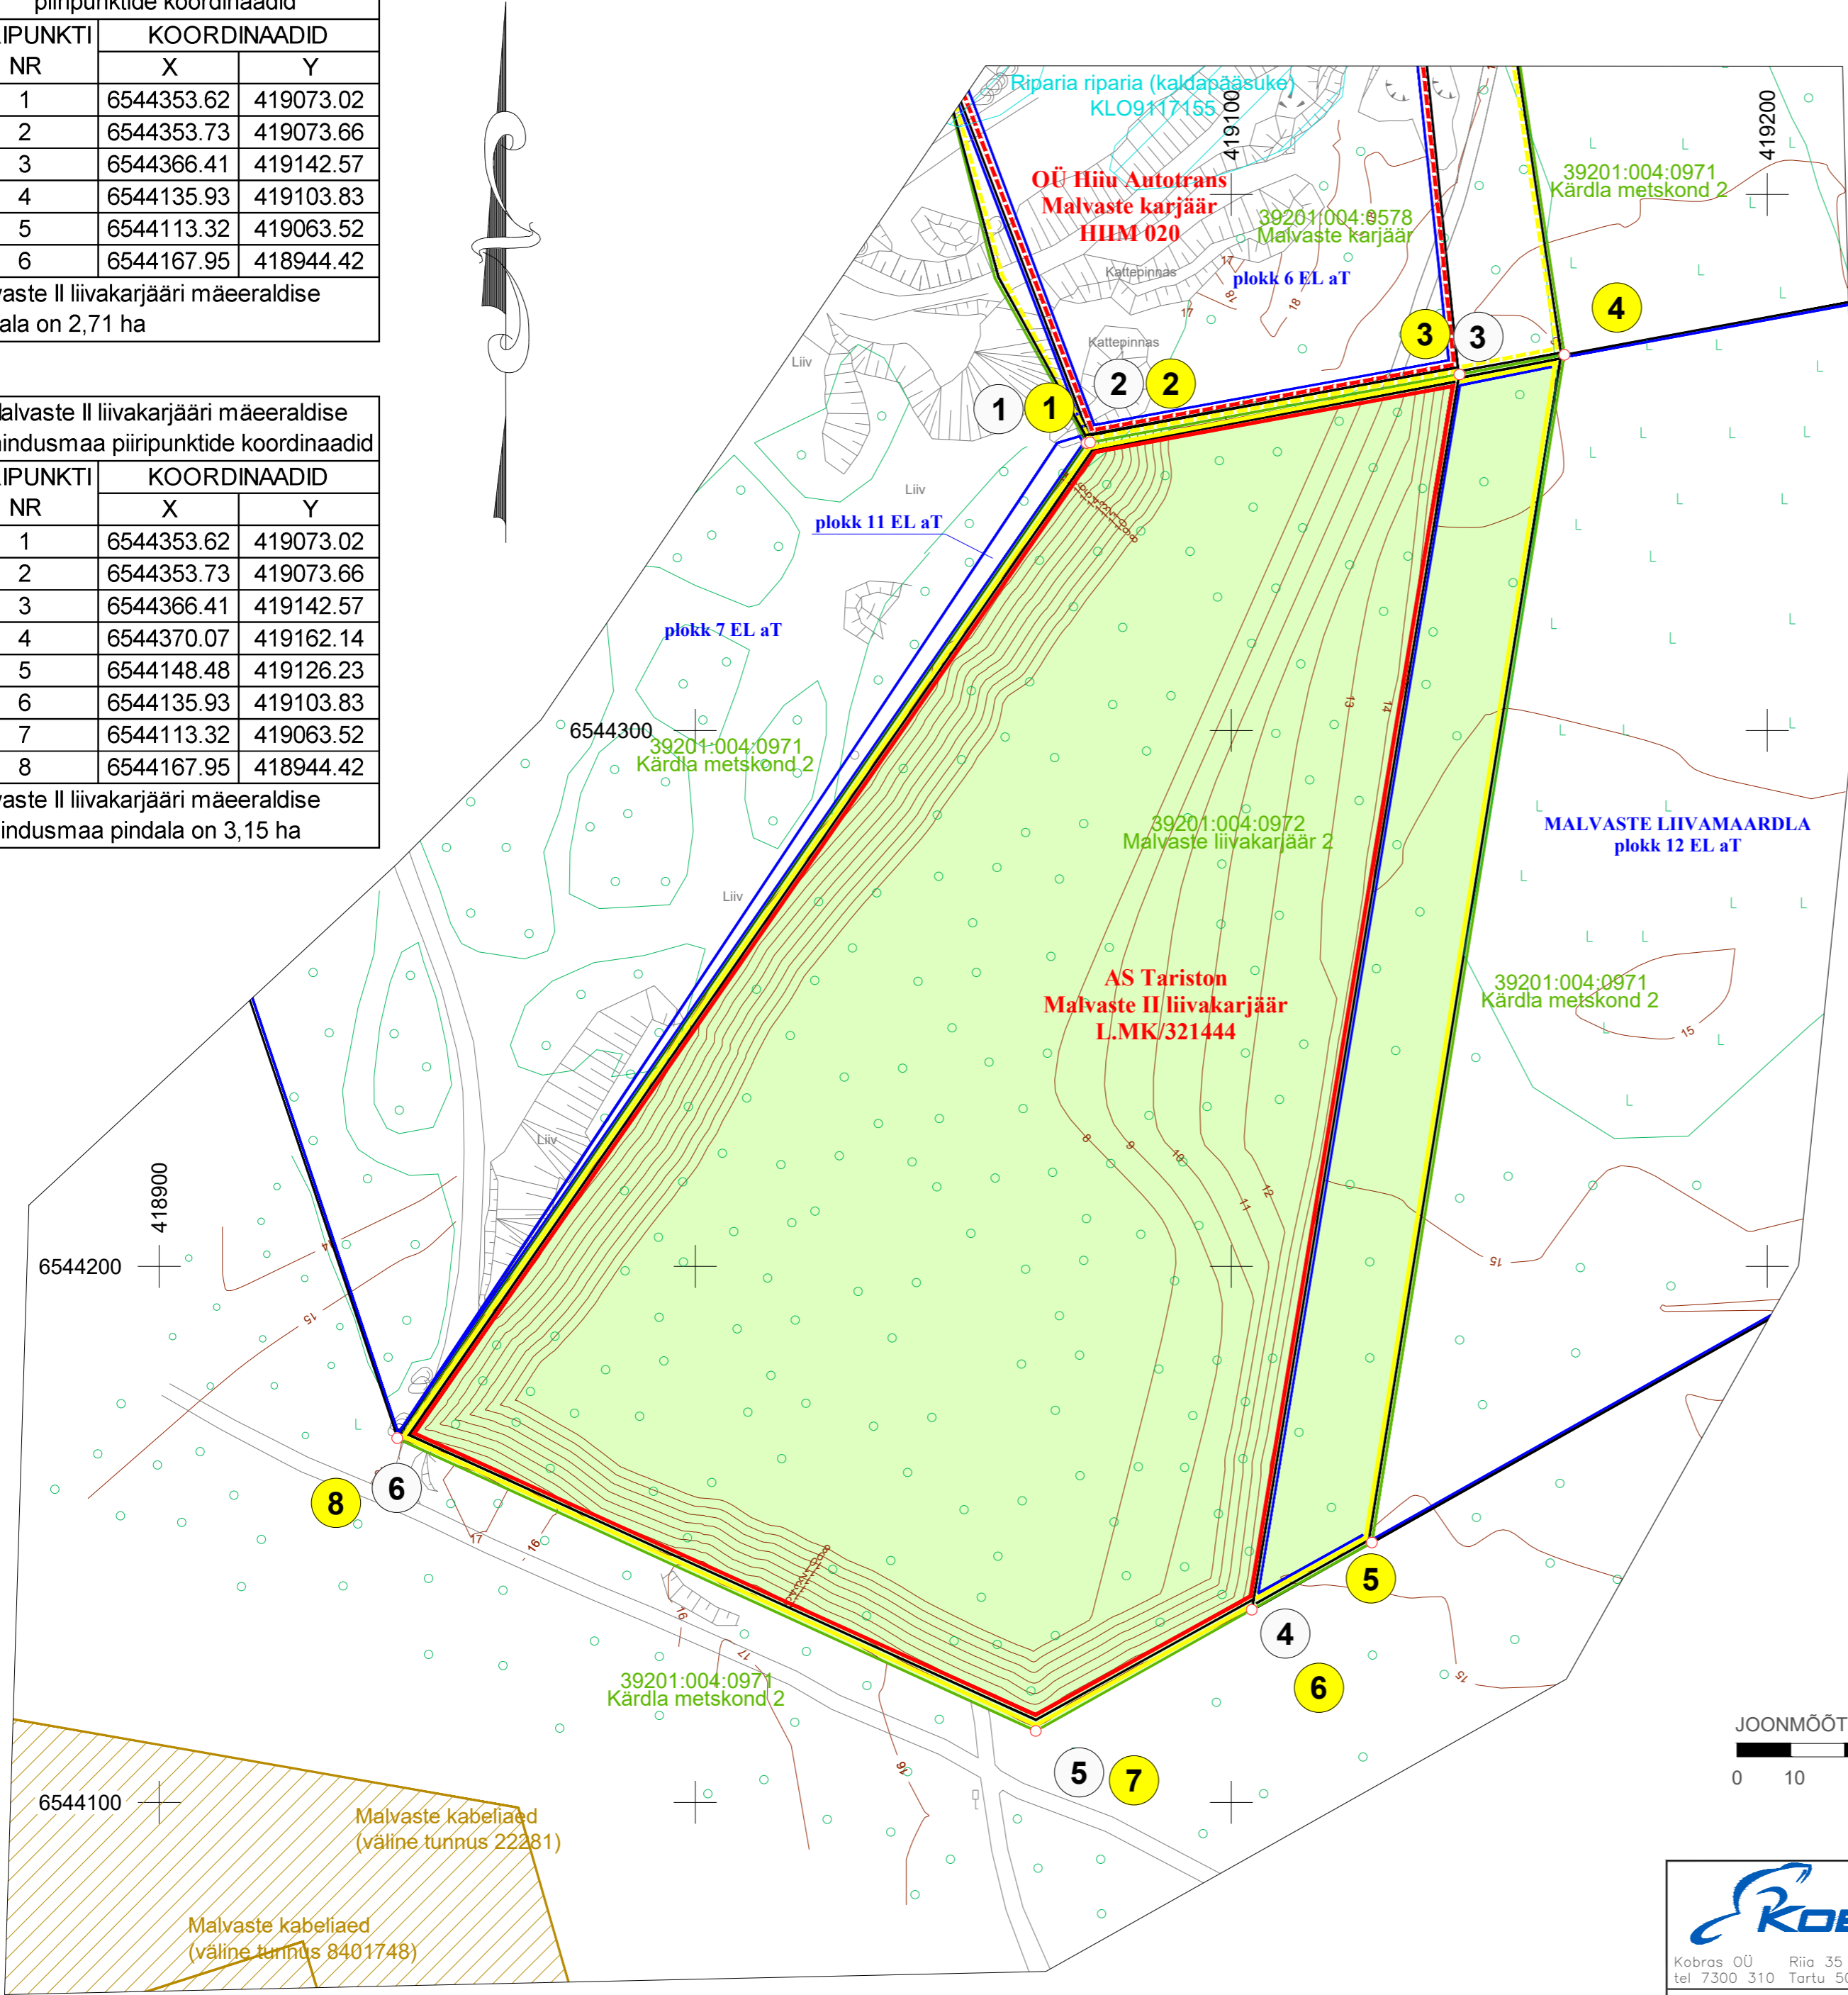

- LEPPEMÄRGID
- Katastriüksuse tunnus, nimetus ja piir
- 1 Malvaste II liivakarjääri mäeeraldise piir, piiripunkt ja piiripunkti number
- 1 Malvaste II liivakarjääri mäeeraldise teenindusmaa piir, piiripunkt ja piiripunkti number
- Malvaste karjääri mäeeraldise ja selle teenindusmaa piir
- Malvaste liivamaardla varuplokkide piir
- Malvaste liivamaardla (registrikaardi nr 0451) piir
- Maapinna samakõrgusjoon, m abs
- Kõlvikupiir
- Mets, raiesmik
- Metsamaaks korrastatav ala (3,15 ha)
- III kategooria kaitsealuse liigi elupaik
- Muinsuskaitseliku objekti piiranguvöönd

- MÄRKUSED:
- Kaevandamine toimub ülalpool põhjavee taset.
 - Kaevandamise järgselt korrastatakse karjäär metsamaaks.
 - Koordinaadid L-Est'97 süsteemis, kõrgused EH2000 süsteemis.
 - Katastriüksuse piirid - Maa- ja Ruumiameti geoportaalist seisuga 05.02.2026. a.
 - Kitsendused - Maa-ameti geoportaalist seisuga 05.02.2026. a.

Töö tellija		AS TARISTON		
Töö nimetus		HIIMUMAA HIIMUMAA VALD MALVASTE KÜLA MALVASTE II LIIVAKARJÄÄRI MAAVARA KAEVANDAMISLOA MUUTMISE TAOTLUS		
Joonise nimetus		KORRASTATUD MAA PLAAN		
Kuupäev	Lisa nr	Lisasid	Mõõtkava	Töö nr
02.2026	3	3	1:1000	2026-007