


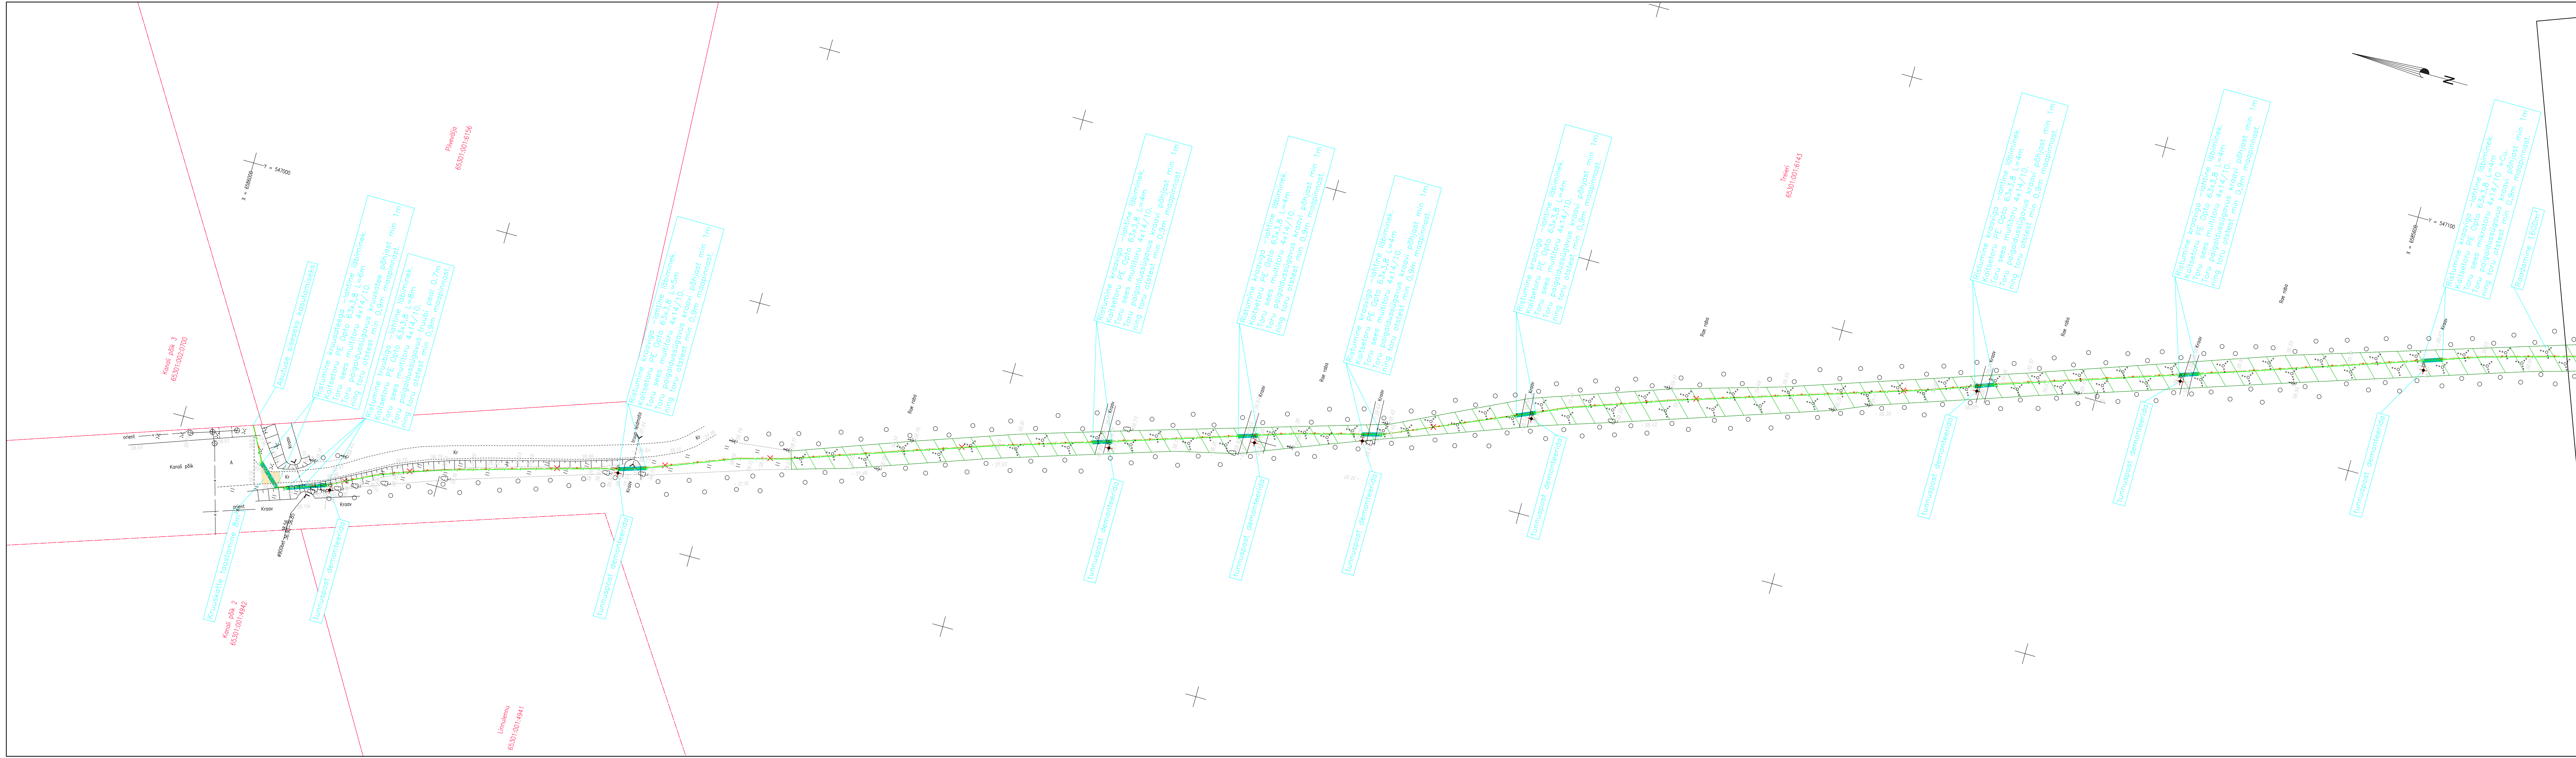


TINGMÄRGID

- Projekteeritud mikrotorstik
- Projekteeritud kaitsetoru
- Projekteeritud markerpall
- Puunimiskaevik
- Demonteeritav sidekaabel
- Demonteeritav sidehuliliin
- Demonteeritav tunnuspost
- Demonteeritav sidepost koos tõmmitsatega
- Raadamise ala
- Kruuskatte taastamine

MÄRKUSED:

- Projekti koostamisel oli aluseks AS Connecto Eesti poolt november 2024 koostatud töö nr 9780G "Maa-ala plaan tehnoorkudega".
- Kõrgused EH2000 süsteemis, koordinaadid L-EST97 süsteemis.
- Plaanil kajastatud piirid Maa-ameti andmete põhjal seisuga 20.12.2024.
- Projekteeritud matrassi paigaldamissügavus peab olema min. 0,9m maapinnast, teemaal min 1m.
- Enne tööde alustamist tuleb tööde teostajal koostöös olemasolevate maa-aluste rajatiste valdajatega rajatiste asukoht ja sügavus täpsustada.
- Kommunikatsioonitrasside kaitsevööndis teostada kaevetööd käsitsi. Mehhanismide kasutamine lubatud kokkuleppel trassi valdajaga.
- Peale kaevetööde taastada rikutud haljasmaa ja teekatted olemasoleval tasemel.

Projekt:	Harju maakond, Rae vald, Rae küla Radarihoone ja lennujuhtimiskeskuse vahelise mikrotorstiku projekteerimine		Tellij:	Lennuliiklusteeninduse AS / Bauest OÜ	
Joonis:	ASENDIPLAAN		Töö nr:	2403009	
 AS Connecto Eesti Registrikood: 10722319 Tulsiu tn 19, 11314 Tallinn tel: 606 3100 info@connecto.ee www.connecto.ee	Projekteeris	Mari Tarto	Joonise nr:	EN-4-01	
	Kontrollis	Mari Tarto	Mõõtkava:	1:500	Leht
			Stadium:	TP	1 3

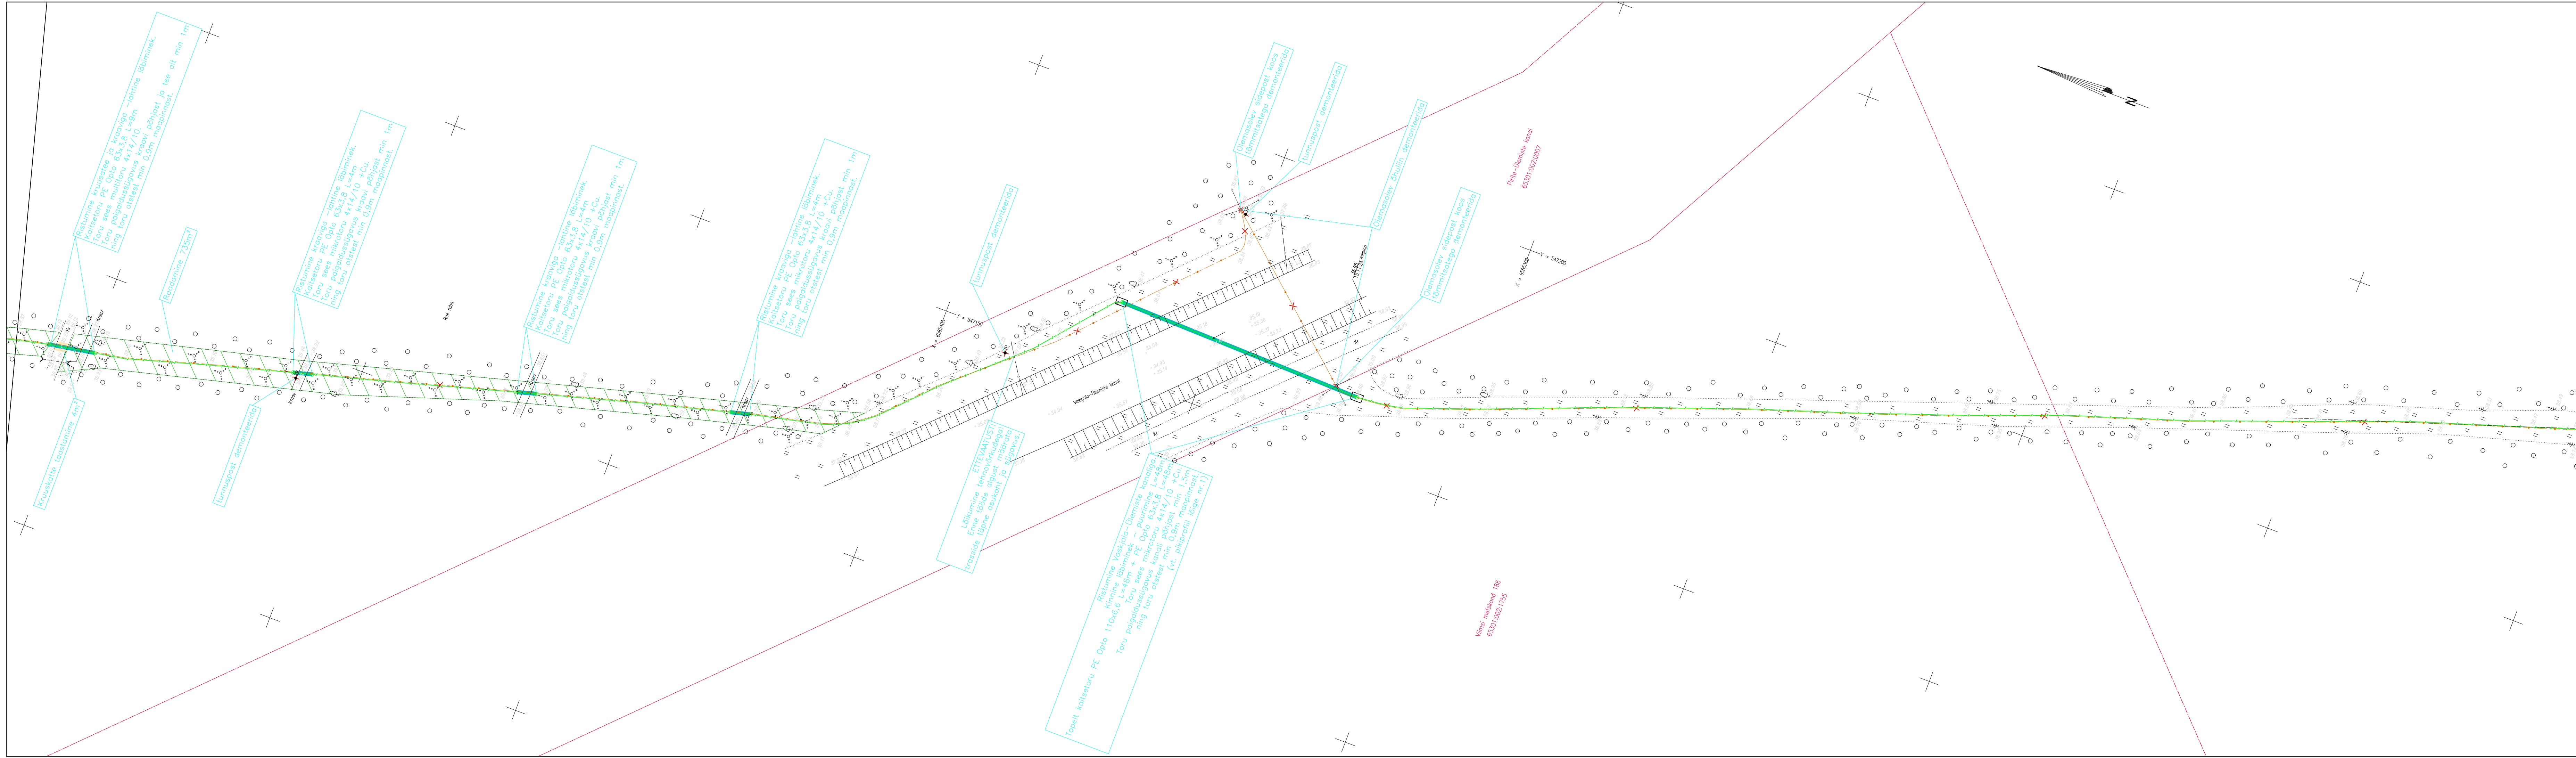

TINGMÄRGID

Projekteeritud mikrotorstik

Projekteeritud kaitsetoru

Projekteeritud markerpall

Puurimiskaevik

Demonteeritav sidekaabel

Demonteeritav sidehuliline

Demonteeritav tunnuspost


Demonteeritav sidepost koos tõmmitsatega

Raadamise ala

Kruuskatte taastamine

MÄRKUSED:
1. Projekti koostamisel oli aluseks AS Connecto Eesti poolt november 2024 koostatud töö nr 9780G "Maa-ala plaan tehnoorkudega".
Kõrgused EH2000 süsteemis, koordinaadid L-EST97 süsteemis.
2. Plaanil kajastatud piirid Maa-ameti andmete põhjal seisuga 20.12.2024.
3. Projekteeritud matrassi paigaldamissügavus peab olema min. 0,9m maapinnast, teemaal min 1m.
4. Enne tööde alustamist tuleb tööde teostajal koostöös olemasolevate maa-aluste rajatiste valdajatega rajatiste asukoht ja sügavus täpsustada.
5. Kommunikatsioonitrasside kaitsevööndis teostada kaevetööd käsitsi. Mehhanismide kasutamine lubatud kokkuleppel trassi valdajaga.
6. Peale kaevetööde taastada rikutud haljasmaa ja teekatted olemasoleval tasemel.

Projekt:	Harju maakond, Rae vald, Rae küla Radarihoone ja lennujuhtimiskeskuse vahelise mikrotorstiku projekteerimine	Tellijä:	Lennuliiklusteeninduse AS / Bauest OÜ			
Joonis:	ASENDIPLAAN	Töö nr:	2403009			
CONNECTO AS Connecto Eesti Tulsi tn 19, 11314 Tallinn tel 606 3100 info@connecto.ee www.connecto.ee	Projekteeris	Mari Tarto	Joonise nr:	EN-4-01		
	Kontrollis	Mari Tarto	Möötkava:	1:500	Leht	Leht
			Stadium:	TP	2	3

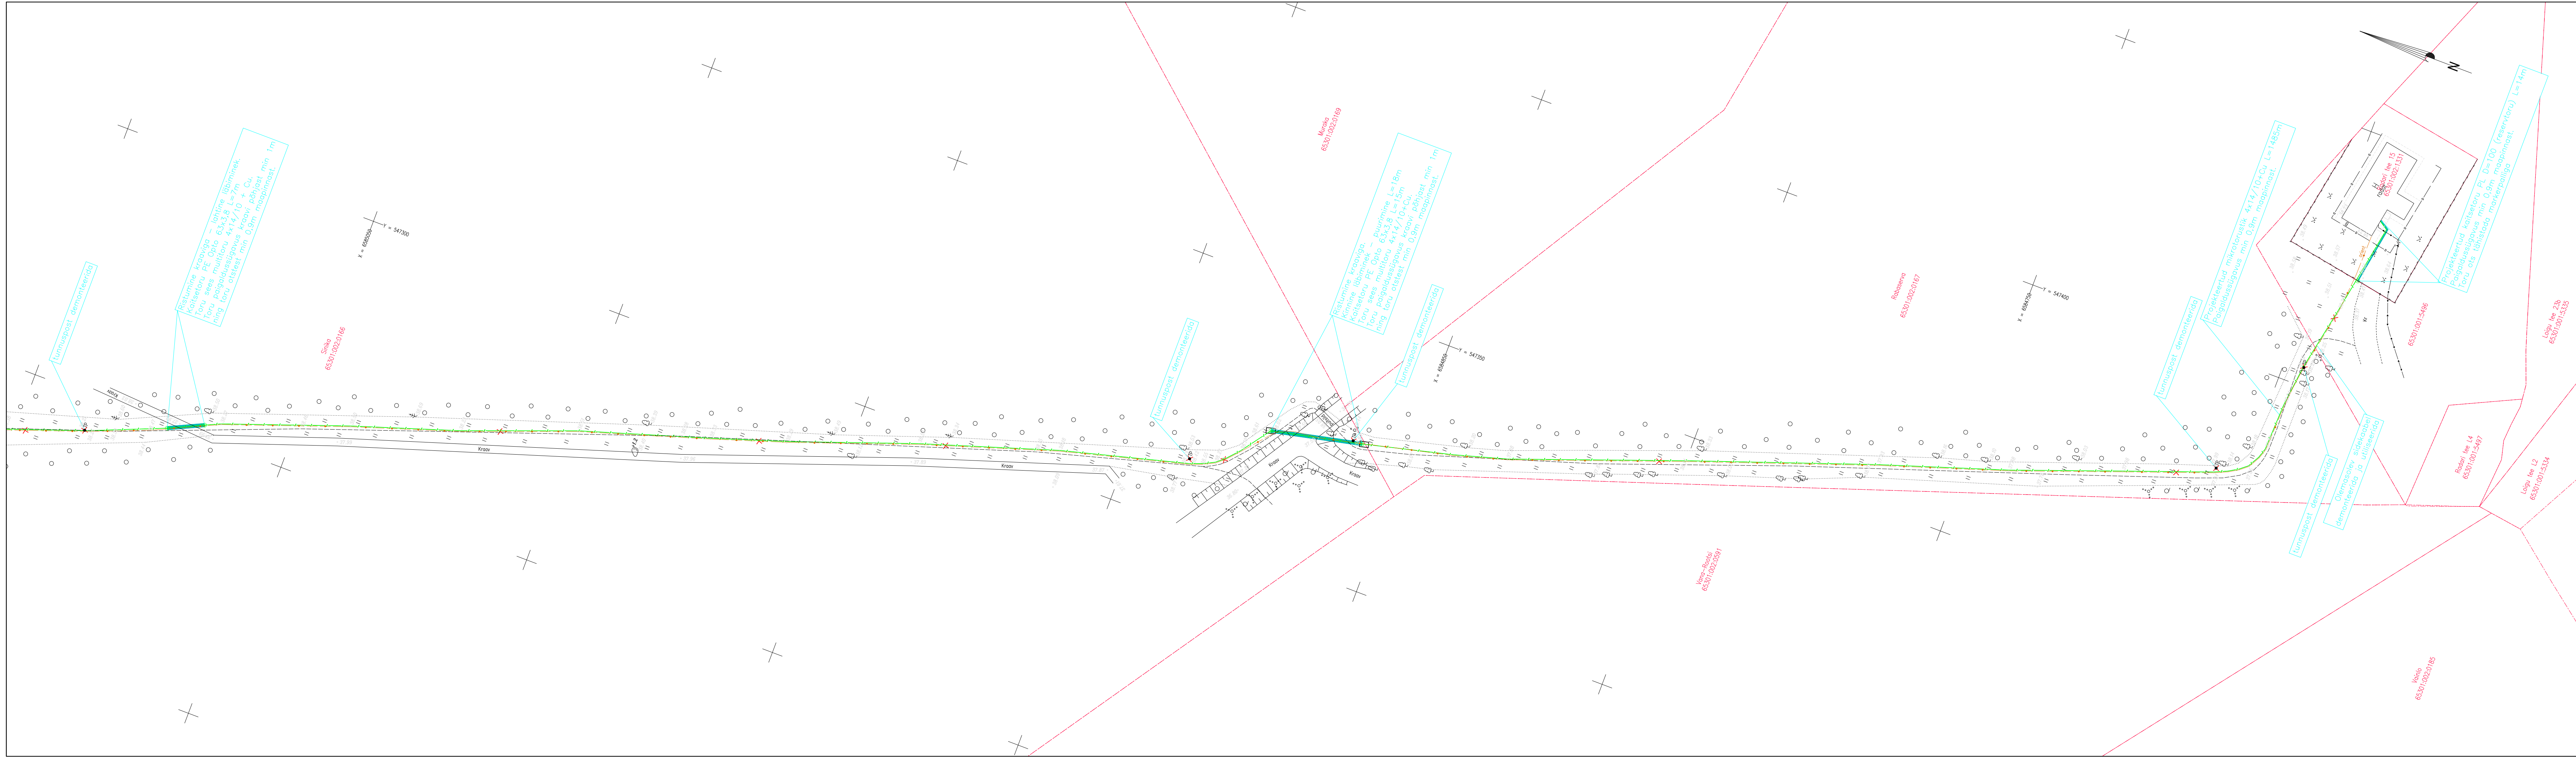

TINGMÄRGID

- Projekteeritud mikrorustik
- Projekteeritud kaitsetoru
- Projekteeritud markerpall
- Puurimiskaevik
- Demonteeritav sidekaabel
- Demonteeritav sidehoülin
- Demonteeritav tunnuspost
- Demonteeritav sidepost koos tõmmitsatega
- Raadamise ala
- Kruuskatte taastamine

MÄRKUSED: 1. Projekti koostamisel oli aluseks AS Connecto Eesti poolt november 2024 koostatud töö nr 9780G "Maa-ala plaan tehnoorkudega". Kõrgused EH2000 süsteemis, koordinaadid L-EST97 süsteemis. 2. Plaanil kajastatud piirid Maa-ameti andmete põhjal seisuga 20.12.2024. 3. Projekteeritud maatrassi paigaldamissügavus peab olema min. 0,9m maapinnast, teemaal min 1m. 4. Enne tööde alustamist tuleb tööde teostajal koostöös olemasolevate maa-aluste rajatiste valdajatega rajatiste asukoht ja sügavus täpsustada. 5. Kommunikatsioonitrasside kaitsevööndis teostada kaevetööd käsitsi. Mehhanismide kasutamine lubatud kokkuleppel trassi valdajaga. 6. Peale kaevetööd taastada rikutud haljasmaa ja teekatted olemasoleval tasemel.			
Projekt:	Harju maakond, Rae vald, Rae küla Radarihoone ja lennujuhtimiskeskuse vahelise mikrorustiku projekteerimine		
Tellija:	Lennuliiklusteeninduse AS / Bauest OÜ		
Töö nr:	2403009		
Joonis:	ASENDIPLAAN		
 AS Connecto Eesti Tulsi tn 19, 11314 Tallinn tel: 606 3100 info@connecto.ee www.connecto.ee	Projekteeris	Mari Tarto	
	Kontrollis	Mari Tarto	
Möötkava:	1:500	Leht	Leht
Stadium:	TP	3	3