


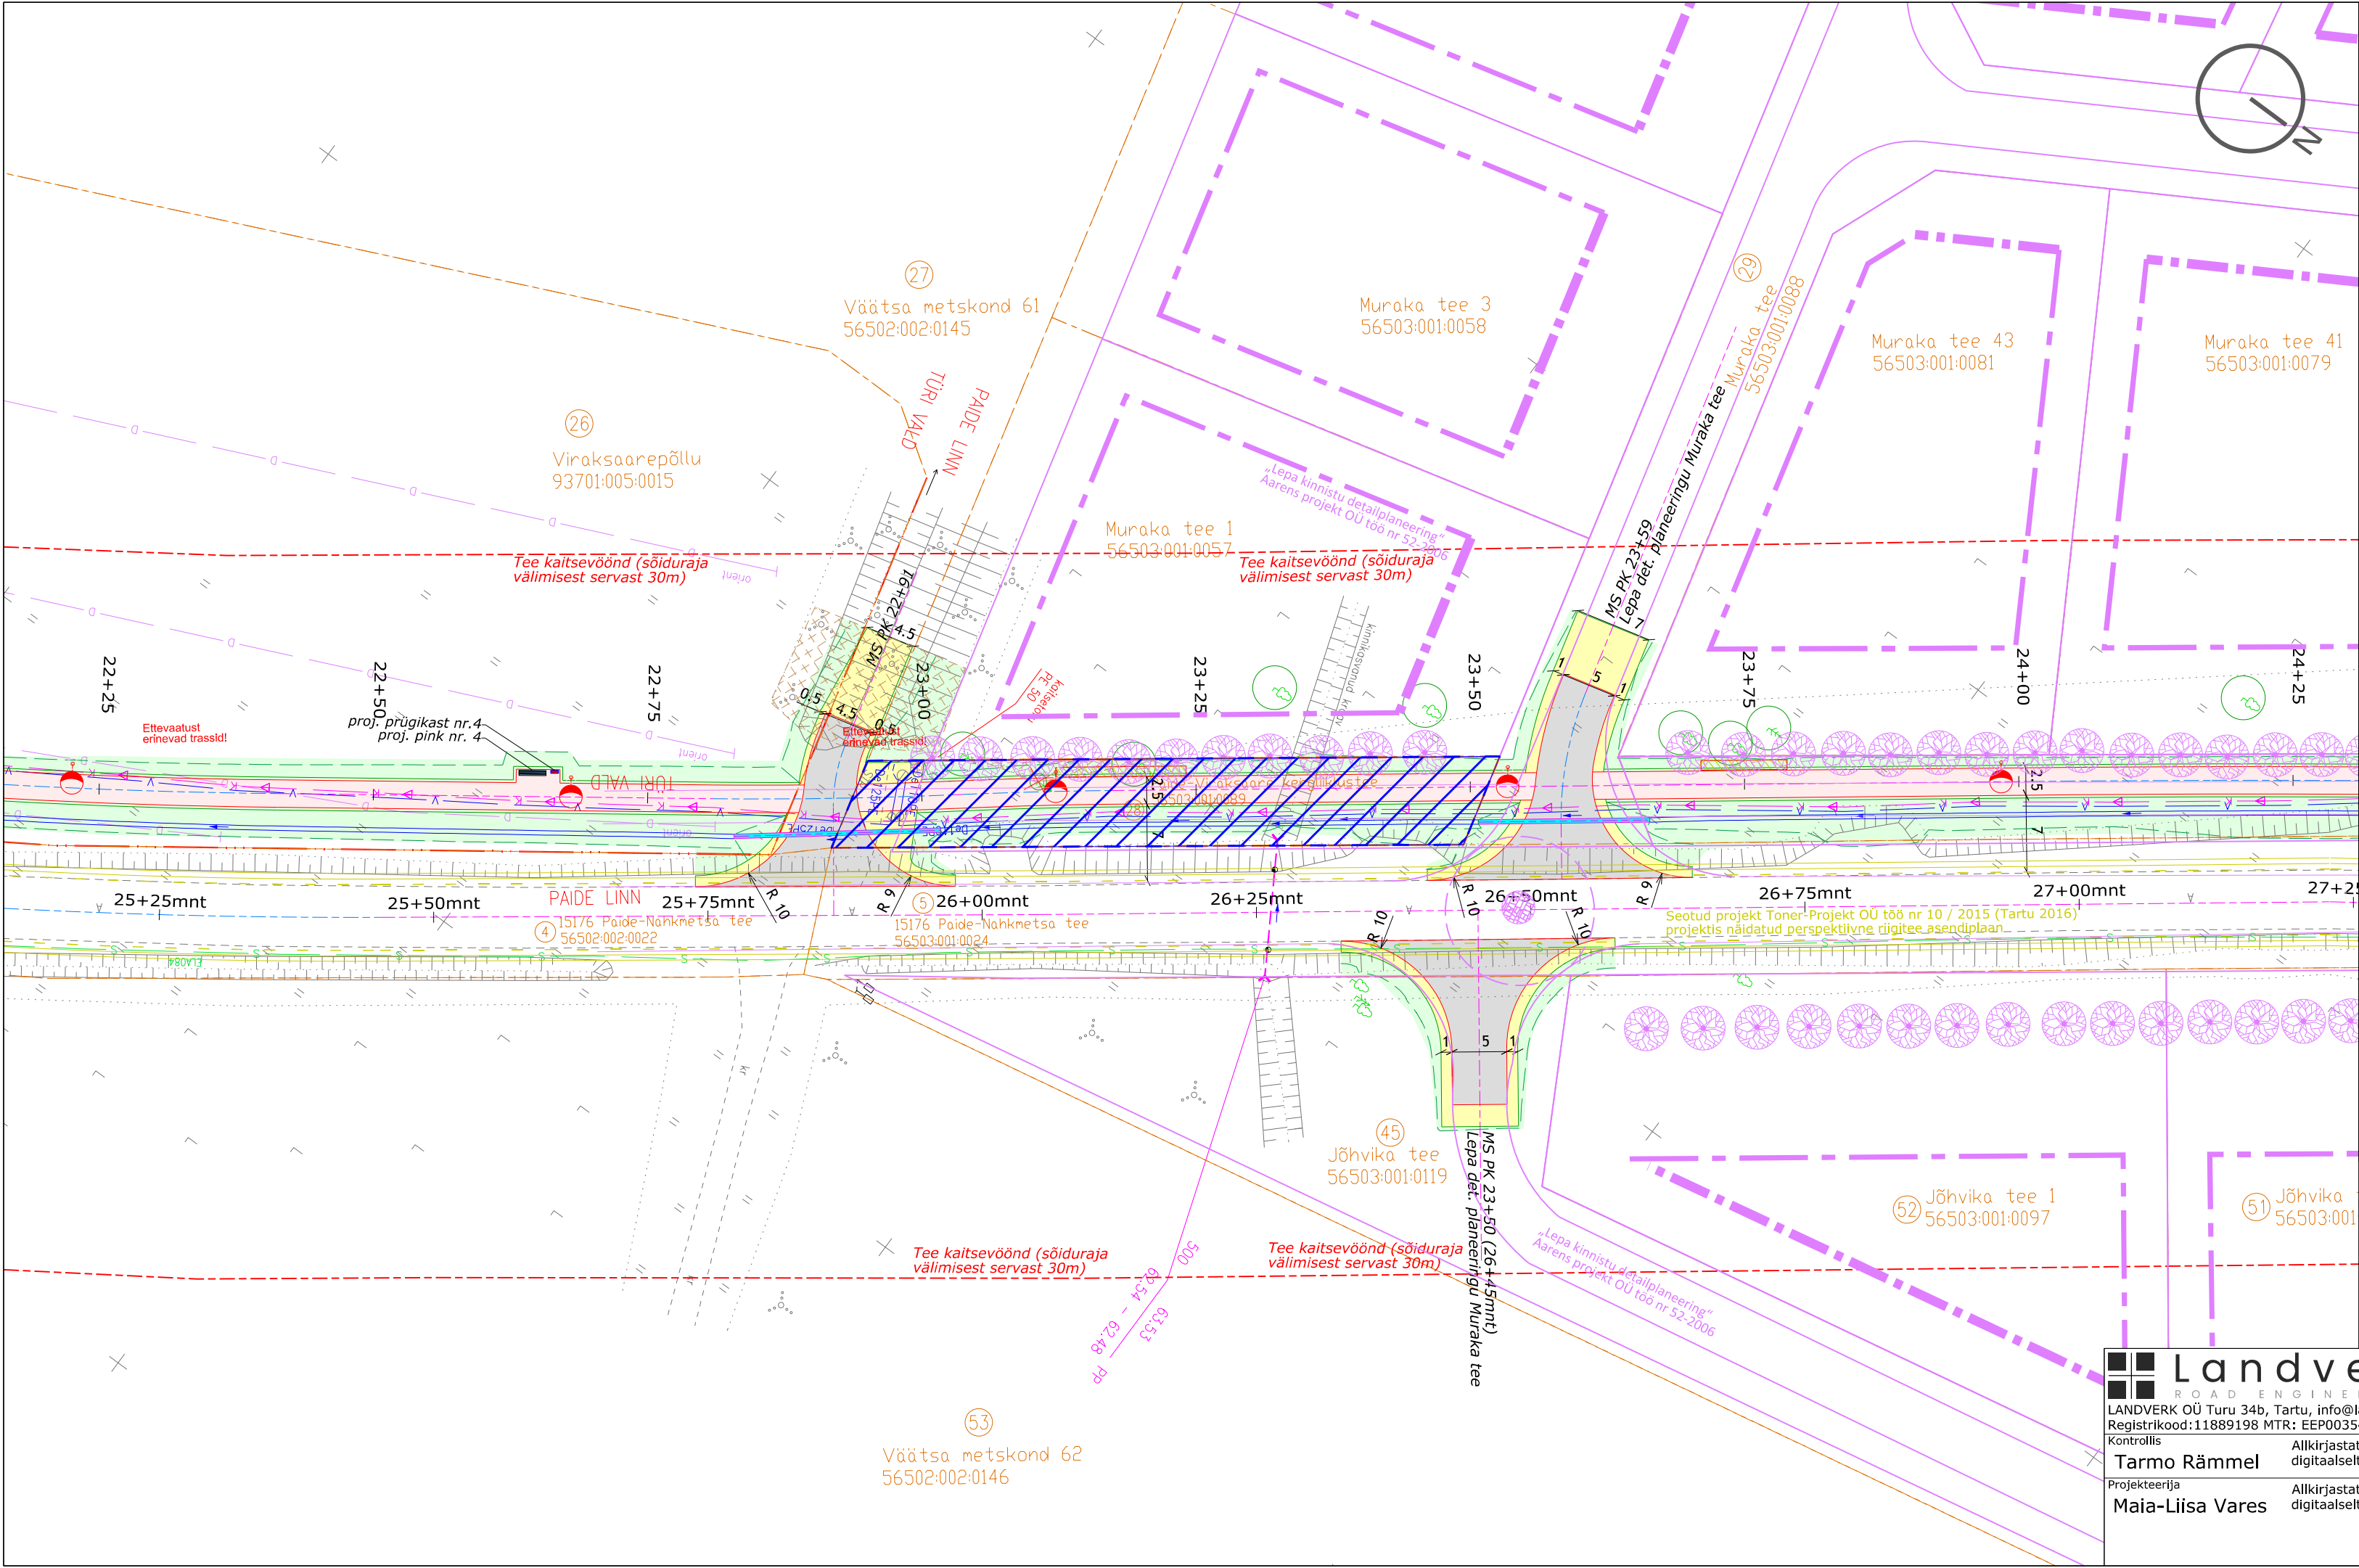

KATASTRÜKSUSE ANDMED			
Positsiooni number:		28	
Kinnistusregistriosa number:		14817450	
Katastriüksuse nimi/aadress:		Paide-Viraksaare kergliiklustee	
Katastriüksuse tunnus:		56503:001:0089	
Sihtotstarve:		Transpordimaa 100%	
Kinnistu pindala:		459 m ²	
Maaeralduse pindala:		459 m ²	
Maaomanike nimed:			
Nimi		Nimi	
Metropol kinnisvara OÜ			
Maaomanike kontaktandmed: (telefon, mail, aadress):			
Pikk tn 11, Paide +372 514 2635 kaupo@teedeehitus@gmail.com			
Kavandatud tööd kinnistu lähistel:			
Ehitustööd, mis on seotud erakinnistuga: - uue jalgratta- ja jalgtee rajamine - olemasoleva mahaõidu rekonstrueerimine - uute trüüpide paigaldamine - kraavi rajamine - üksiku puu likvideerimine - ehitustööde käigus kahjustatud kasvupinnase taastamine mulla ja murukülviga			
Maaomaniku märkused:			
Nõustun oma kinnistul isikliku kasutusõiguse seadmisega Türi Vallavalitsuse kasuks		Nõustun oma kinnistul maaeraldusega Türi Vallavalitsuse kasuks	
Allkiri	Kuupäev	Allkiri	Kuupäev

Landverk

ROAD ENGINEERING

LANDVERK OÜ Turu 34b, Tartu, info@landverk.ee

Registrikood:11889198 MTR: EEP003540

Kontrollis

Tarmo Rämmel

Projekteerija

Maia-Liisa Vares

Allkirjastatud digitaalselt

Allkirjastatud digitaalselt

Tellija		Töö nr	
Paide linnavalitsus		T2059	
Töö nimetus		Objekti aadress	
Paide linna ja Viraksaare küla vahelise jalg- ja jalgrattatee projekt		Järva maakond Paide linn Türi vald	
Joonis		Projekt staadium	
Kruundijaotuskava		Põhiprojekt	
Fail	Kuupäev	Mööd	Joonis
T2059_PP_KK-krundijaotuskavad	31.03.2021	1:500	POS-28