


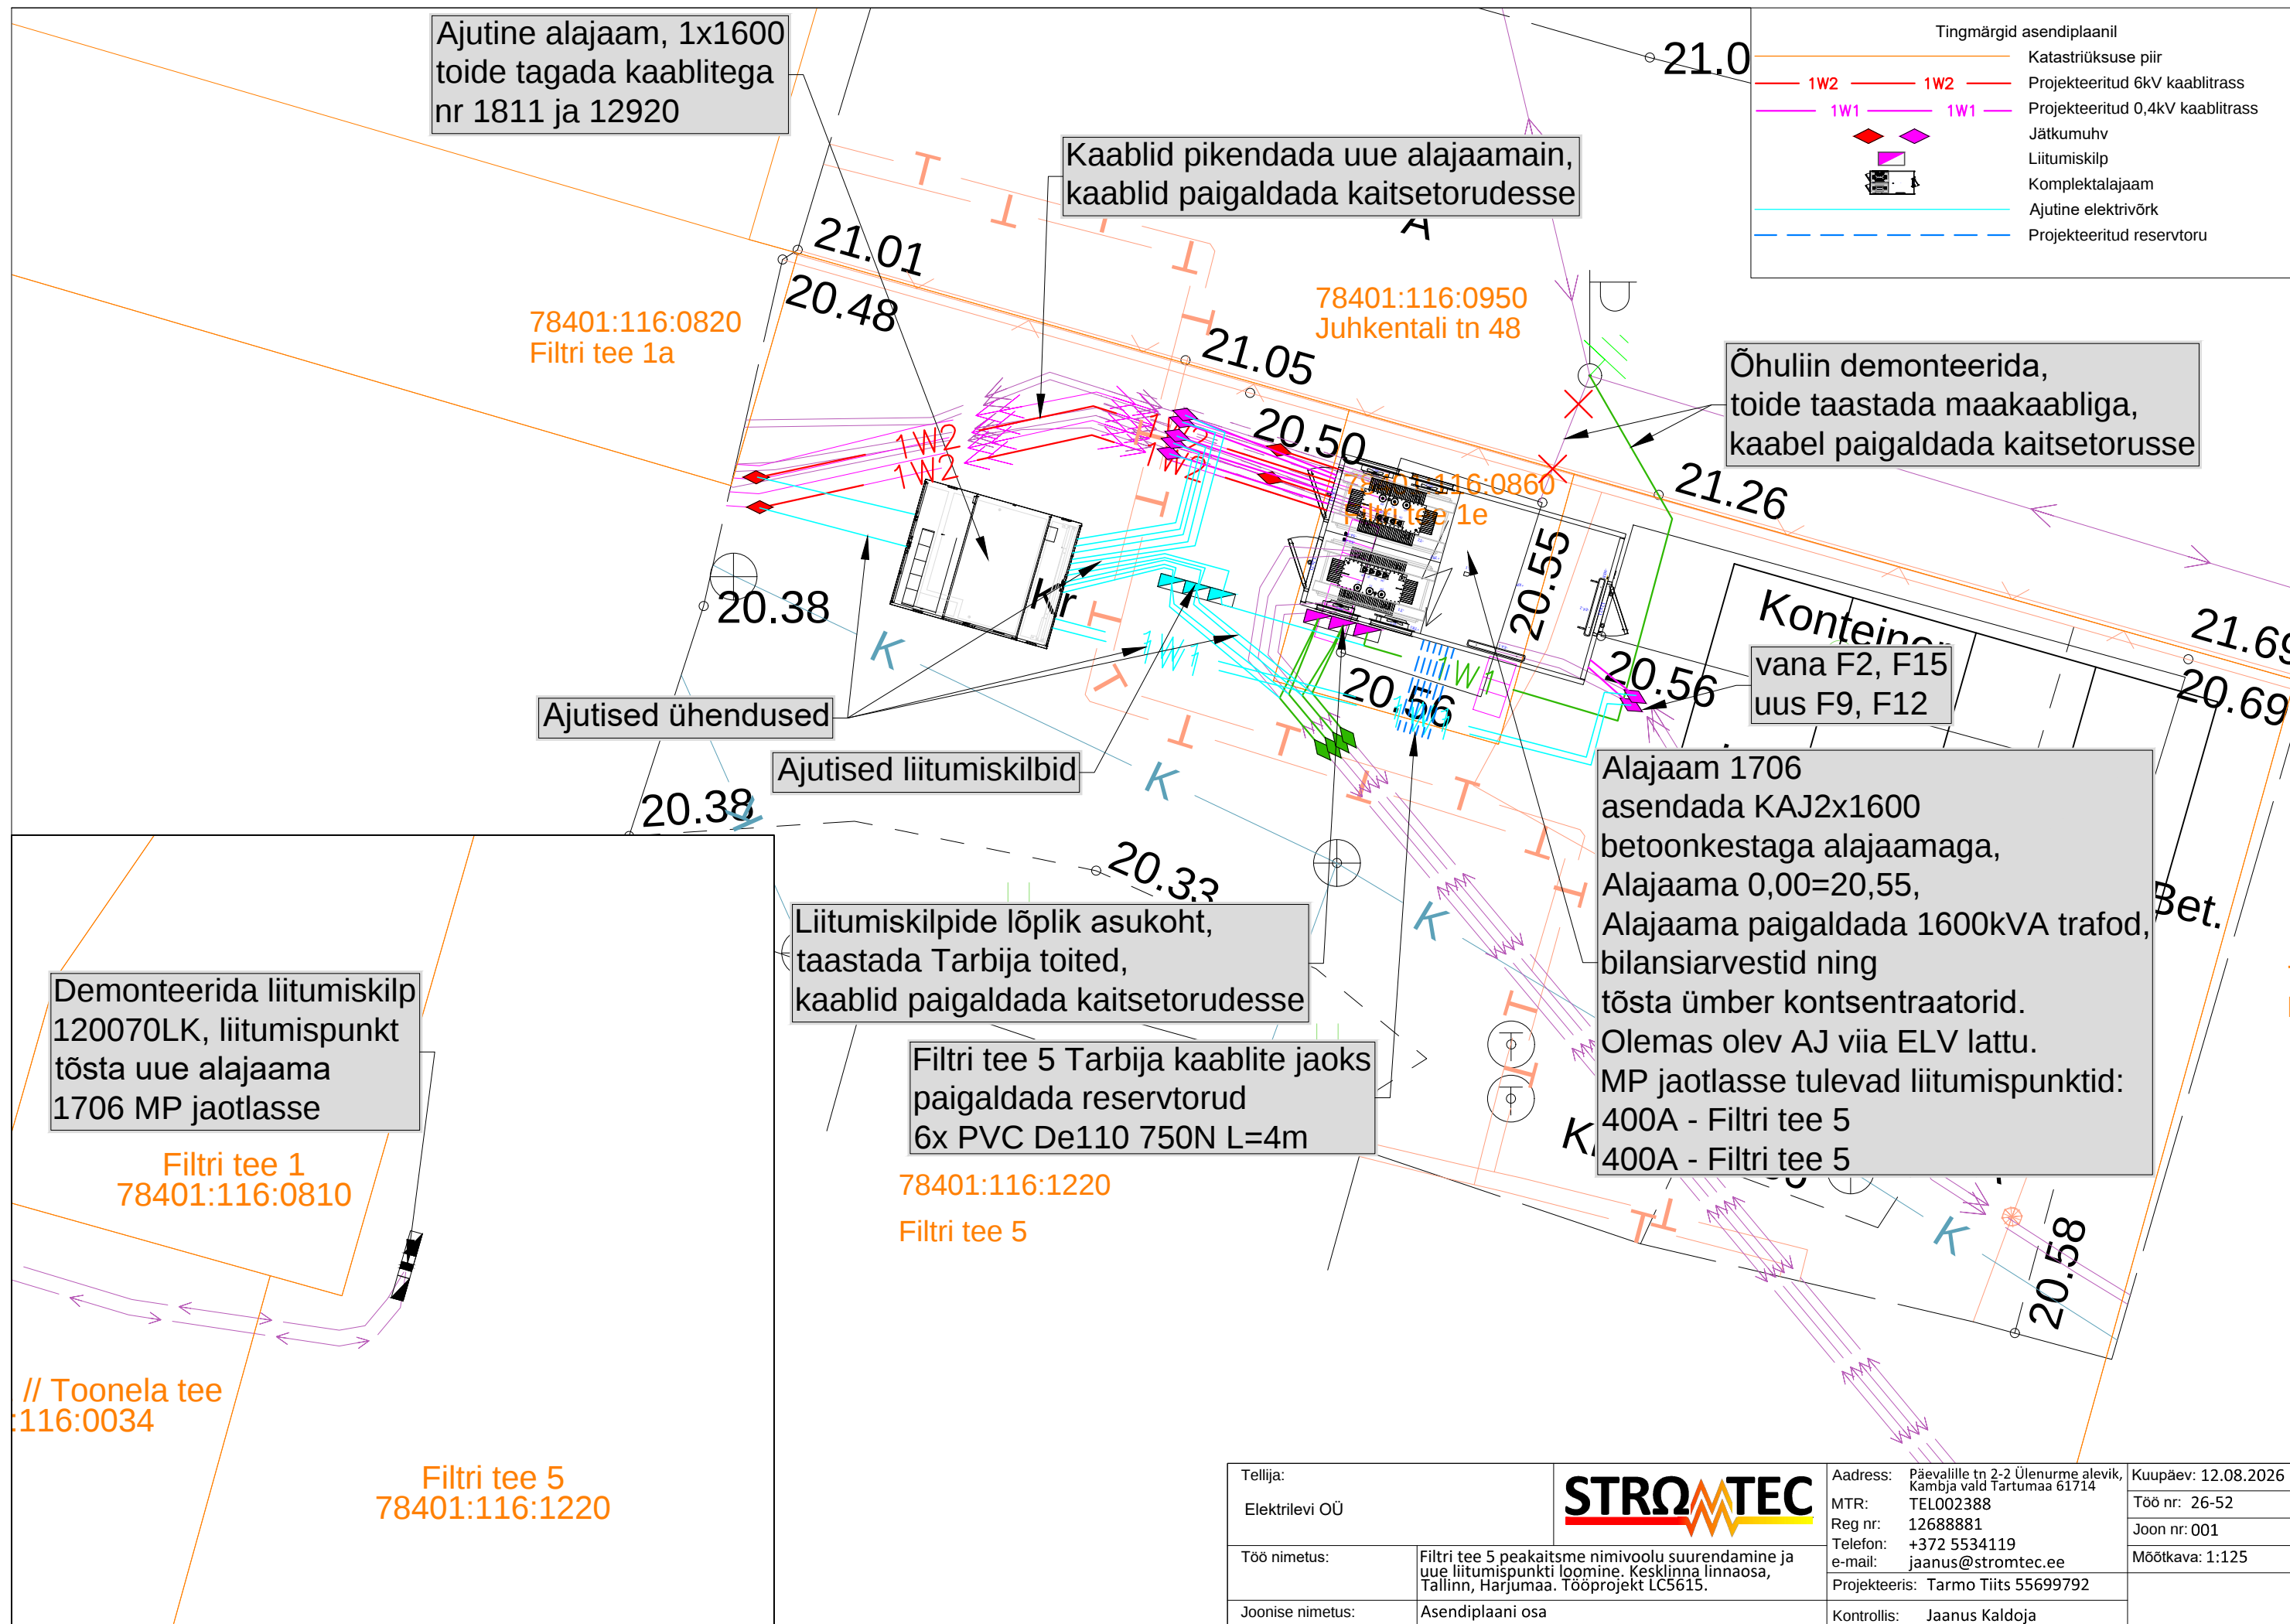

Tellija: Elektrilevi OÜ			Address: Päävalille tn 2-2 Ülenurme alevik, Kambja vald Tartumaa 61714	Kuupäev: 12.08.2026
			MTR: TEL002388	Töö nr: 26-52
			Reg nr: 12688881	Joon nr: 001
Töö nimetus:	Filtri tee 5 peakaitsme nimivoolu suurendamine ja uue liitumispunkti loomine. Kesklinna linnaosa, Tallinn, Harjumaa. Tööprojekt LC5615.		Telefon: +372 5534119	Mõõtkava: 1:125
			e-mail: jaanus@stromtec.ee	
Joonise nimetus:	Asendiplaani osa		Projekteeris: Tarmo Tiits 55699792	
			Kontrollis: Jaanus Kaldoja	