


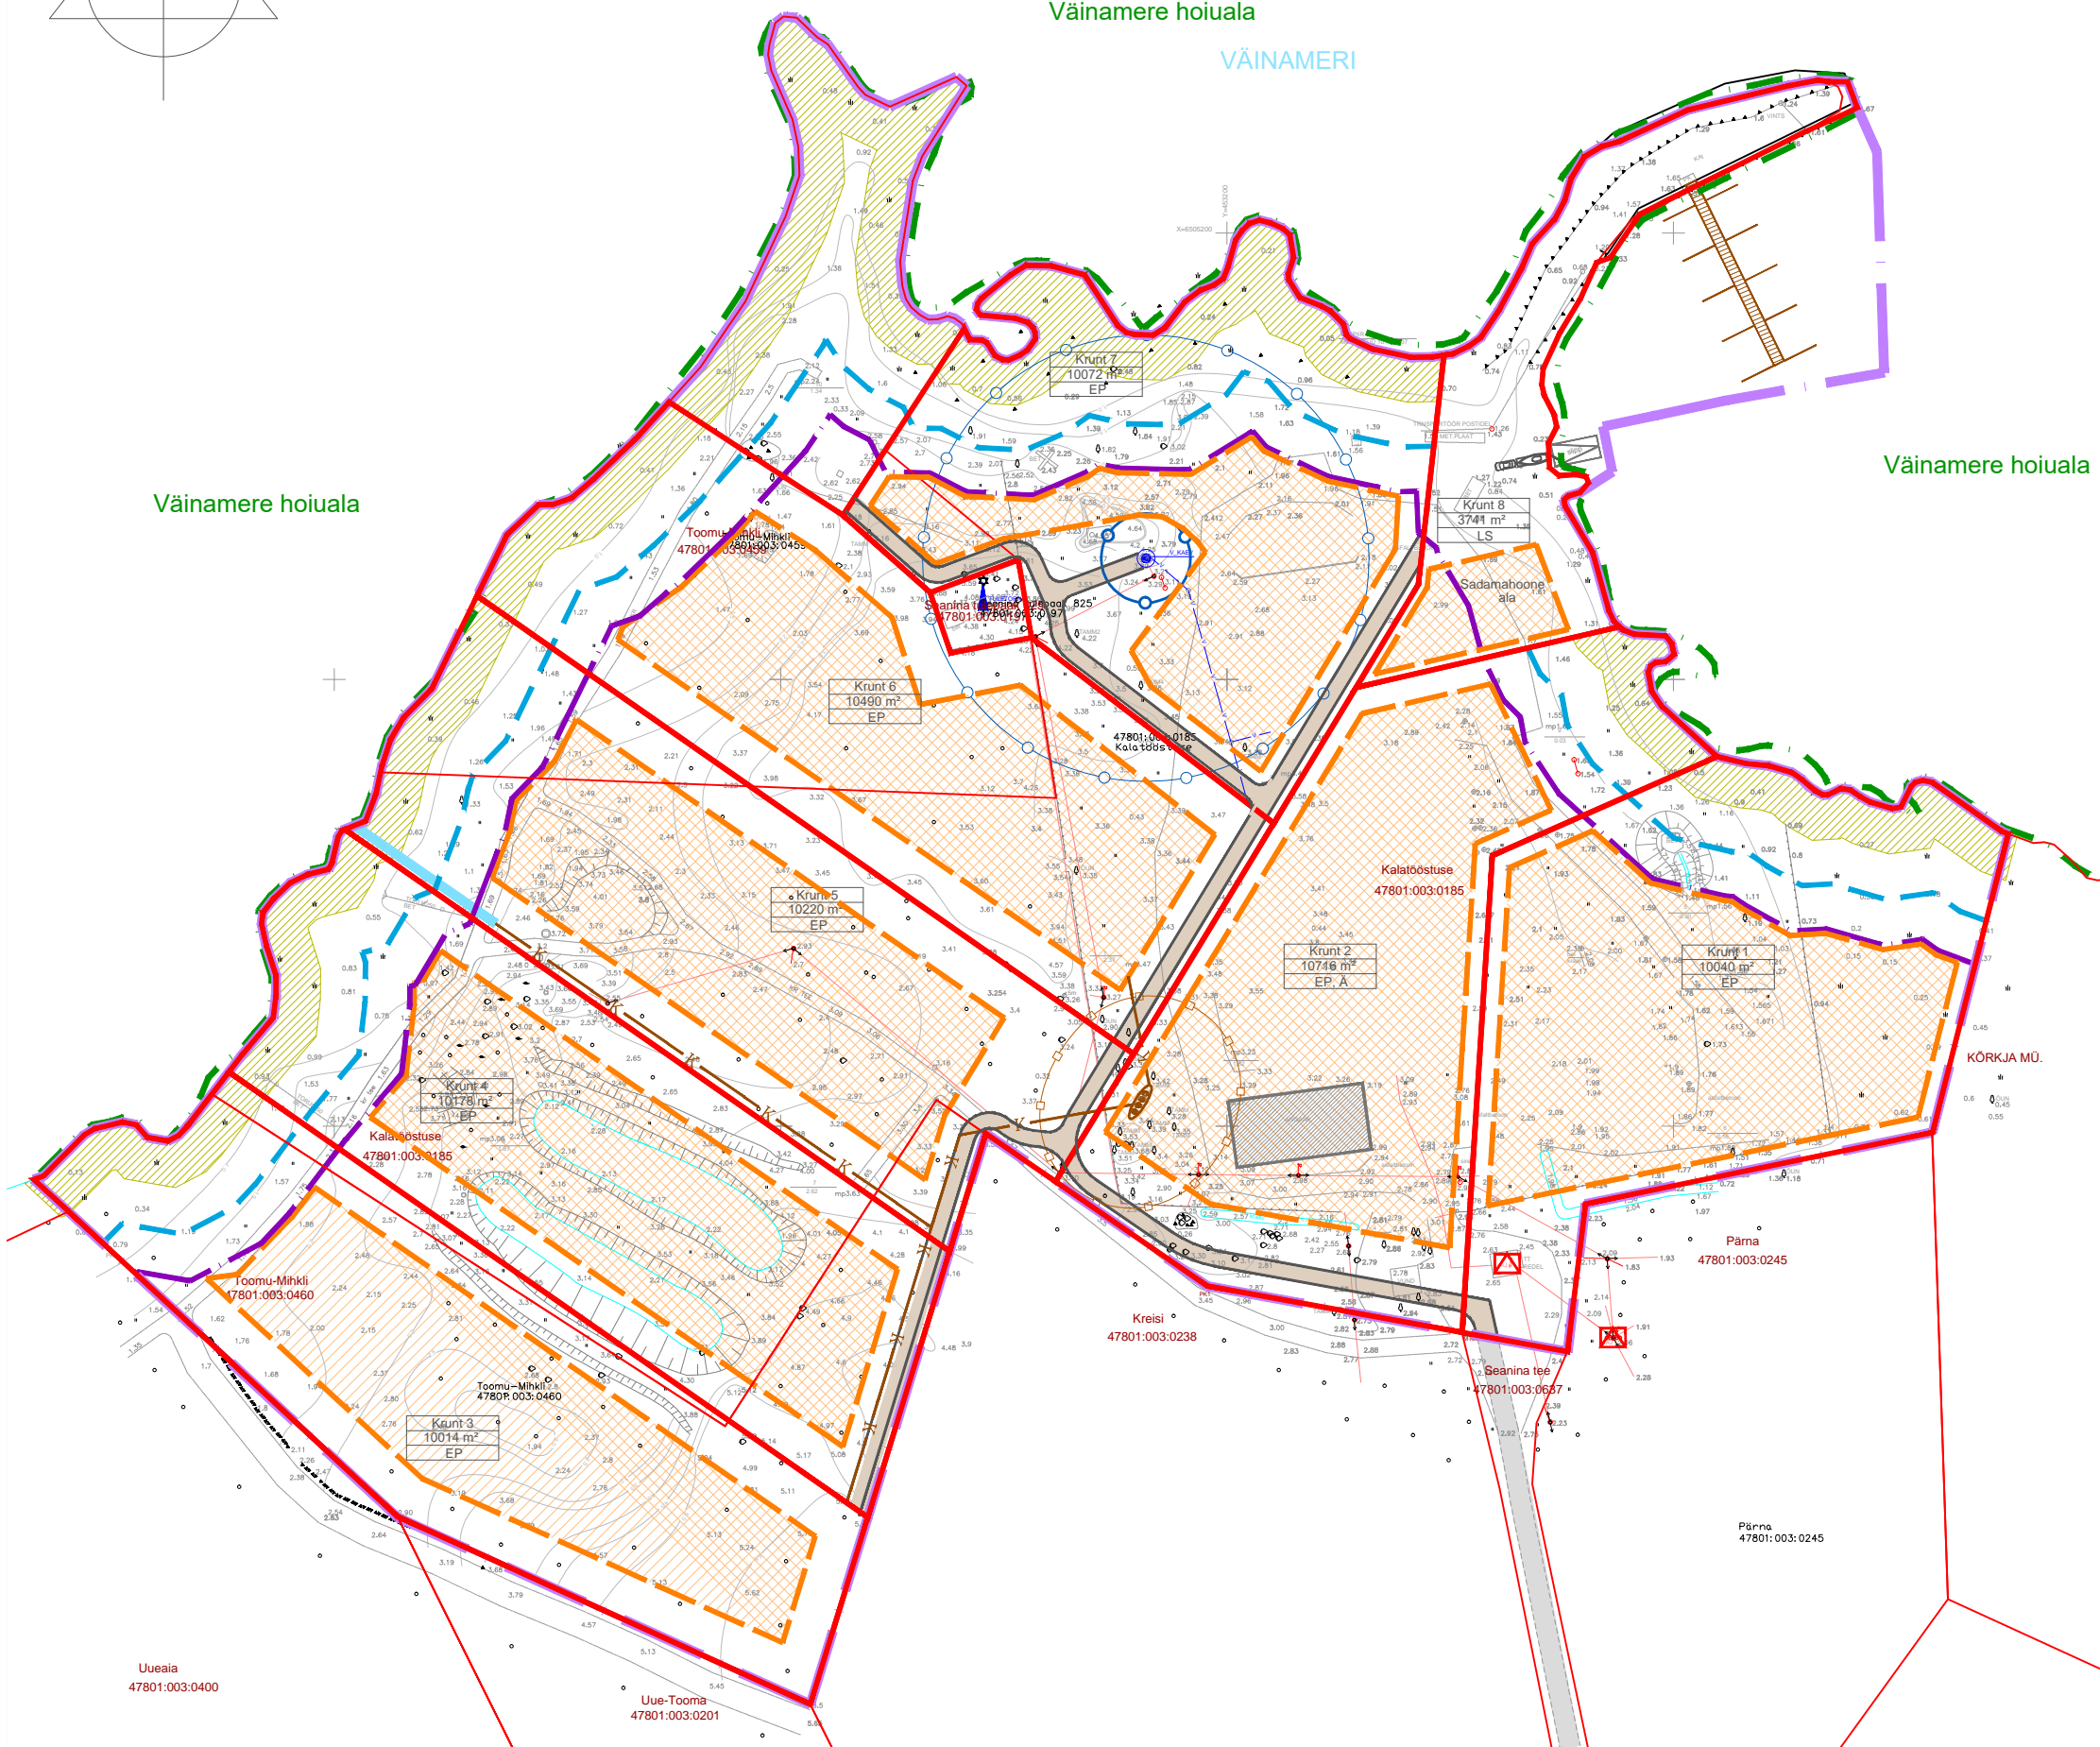




















Väinamere hoiuala  
VÄINAMERI

Väinamere hoiuala

Väinamere hoiuala



LEPPEMÄRGID:

-  PLAN. ALA PIIR
  -  OLEMASOLEV PIIR
  -  PÕHIKAARDI RANNAJOO
  -  OLEMASOLEV SÕIDUTEE
  -  OLEMASOLEV HOONE
  -  VÄINAMERE HOIUALA PIIR
  -  RANNA EHITUSKEELUVÖÖNDI PIIR
  -  VEEKAITSEVÖÖNDI PIIR
  -  KALLASRADA
  -  SEANINA TULEPAAK
  -  OLEMASOLEV ALAJAAM
  -  OLEMASOLEV PUURKAEV
  -  OLEMASOLEVA PUURKAEVU SANITAARKAITSEKUJA
  -  OLEMASOLEVA PUURKAEVU PLANEERITUD HOOLDUSALA
  -  PLANEERITAV KRUNDI PIIR
  -  PLANEERITUD HOONESTUSALA
  -  PLANEERITUD SÕIDUTEED, PARKLA- JA TEENINDUSALAD
  -  PLANEERITUD REOVEPUHASTI
  -  PLANEERITAVA REOVEE RAJATISE KUJA
  -  PLANEERITUD KANALISATSIOONITORUSTIK
  -  PLANEERITUD KRAAV
- |                      |   |                     |
|----------------------|---|---------------------|
| Krunn 1              | — | KRUNDI NIMI         |
| 10040 m <sup>2</sup> | — | KRUNDI SUURUS       |
| EP                   | — | KRUNDI SIHTOTSTARVE |
- LS - Sadama maa  
EP - Üksikelamu maa

SAARE MAAKOND  
MUHU VALD  
NÕMMKÜLA KÜLA  
TOOMU-MIHKLI JA KALATÖÖSTUSE  
DETAILPLANEERINGU  
ESKIS  
M 1:1000

