
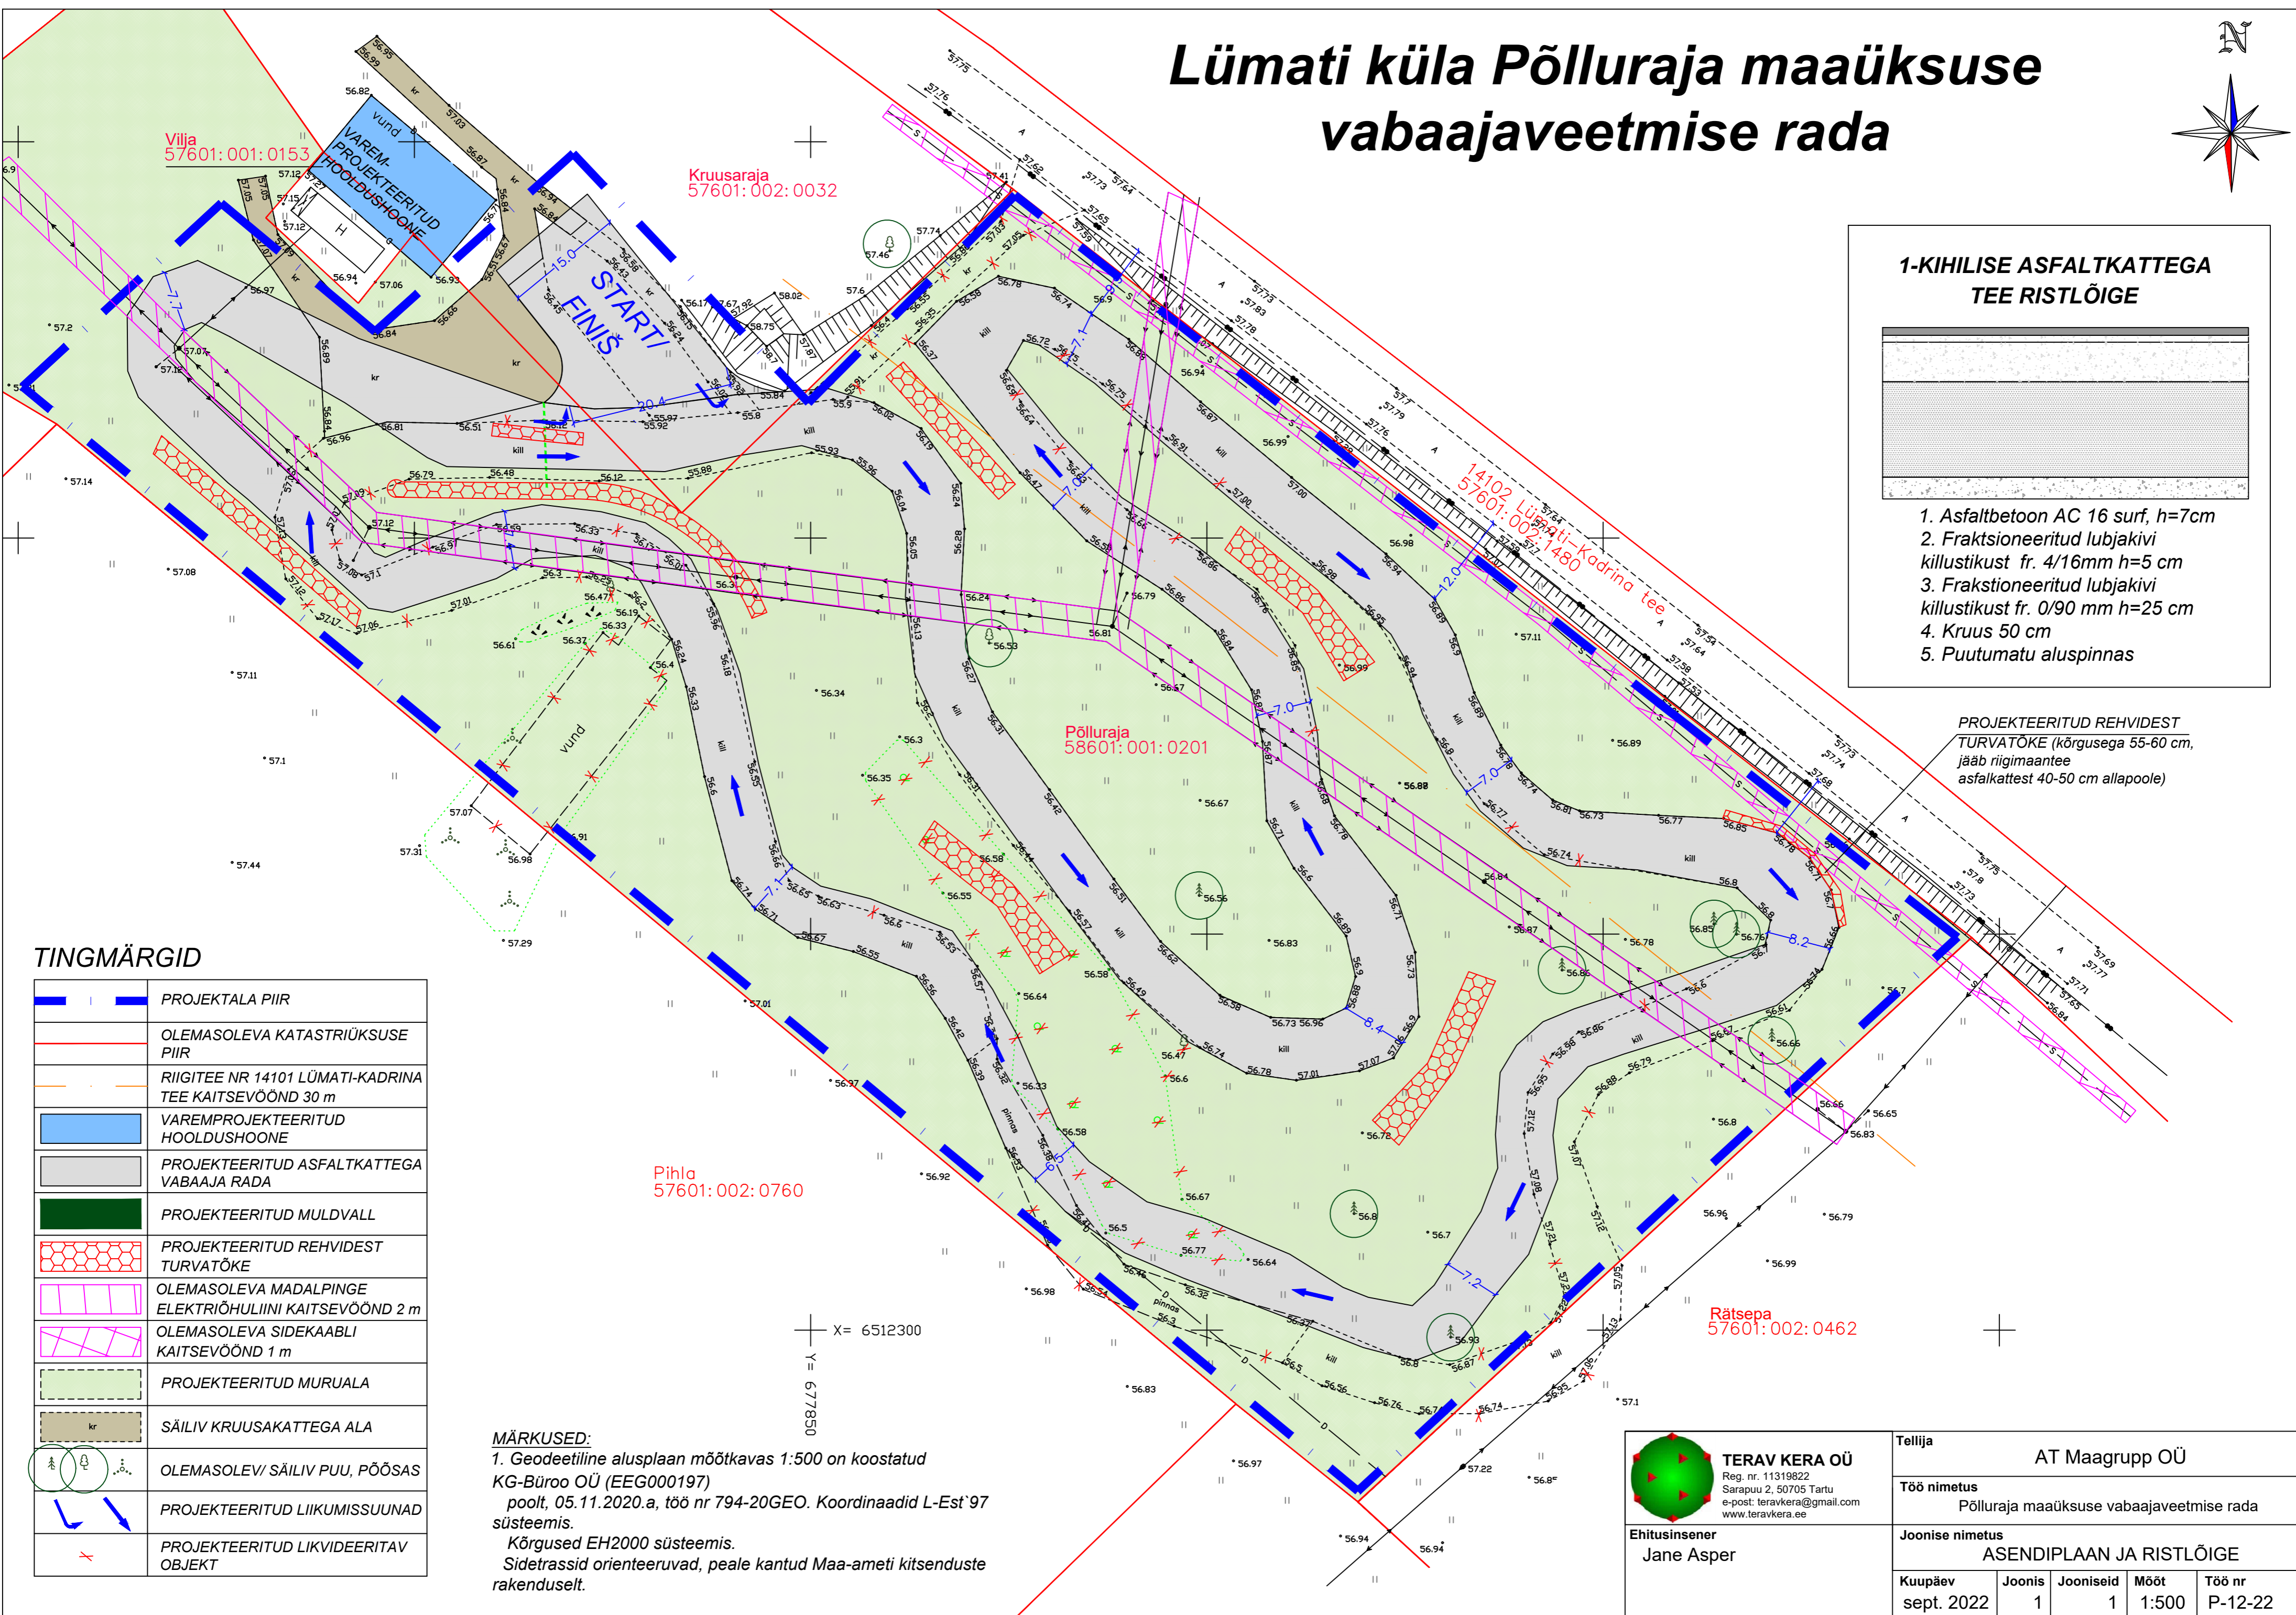


# Lümati küla Pölluraja maaüksuse vabaajaveetmise rada

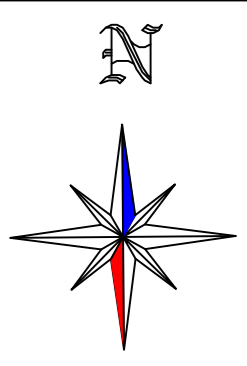

**1-KIHILISE ASFALTKATTEGA TEE RISTLÖIGE**

1. Asfaltbetoon AC 16 surf, h=7cm
2. Fraktsioneeritud lubjakivi killustikust fr. 4/16mm h=5 cm
3. Fraktsioneeritud lubjakivi killustikust fr. 0/90 mm h=25 cm
4. Kruus 50 cm
5. Puutumatu aluspinnas

PROJEKTEERITUD REHVIDEST TURVATÖKE (kõrgusega 55-60 cm, jääb riigimaantee asfalkattest 40-50 cm allapoole)

## TINGMÄRGID

	PROJEKTALA PIIR
	OLEMASOLEVA KATASTRÜKSUSE PIIR
	RIIGITEE NR 14101 LÜMATI-KADRINA TEE KAITSEVÖÖND 30 m
	VAREMPROJEKTEERITUD HOOLDUSHOONE
	PROJEKTEERITUD ASFALTKATTEGA VABAAJA RADA
	PROJEKTEERITUD MULDVALL
	PROJEKTEERITUD REHVIDEST TURVATÖKE
	OLEMASOLEVA MADALPINGE ELEKTRIHULIINI KAITSEVÖÖND 2 m
	OLEMASOLEVA SIDEKAABLI KAITSEVÖÖND 1 m
	PROJEKTEERITUD MURUALA
	SÄILIV KRUUSAKATTEGA ALA
	OLEMASOLEVA SÄILIV PUU, PÕÖSAS
	PROJEKTEERITUD LIIKUMISSUUNAD
	PROJEKTEERITUD LIKVIDEERITAV OBJEKT

**MÄRKUSED:**  
 1. Geodeetiline alusplaan mõõtkavas 1:500 on koostatud KG-Büroo OÜ (EEG000197) poolt, 05.11.2020.a, töö nr 794-20GEO. Koordinaadid L-Est'97 süsteemis.  
 Kõrgused EH2000 süsteemis.  
 Sidetrassid orienteeruvad, peale kantud Maa-ameti kitsenduste rakendusest.

X = 6512300  
 Y = 677850

Rätsepa  
 57601:002:0462

**TERAV KERA OÜ**  
 Reg. nr. 11319822  
 Sarapuu 2, 50705 Tartu  
 e-post: teravkera@gmail.com  
 www.teravkera.ee

Ehitisinsener  
**Jane Asper**

Tellija		AT Maagrupp OÜ		
Töö nimetus		Pölluraja maaüksuse vabaajaveetmise rada		
Joonise nimetus		ASENDIPLAAN JA RISTLÖIGE		
Kuupäev	Joonis	Jooniseid	Mõõt	Töö nr
sept. 2022	1	1	1:500	P-12-22