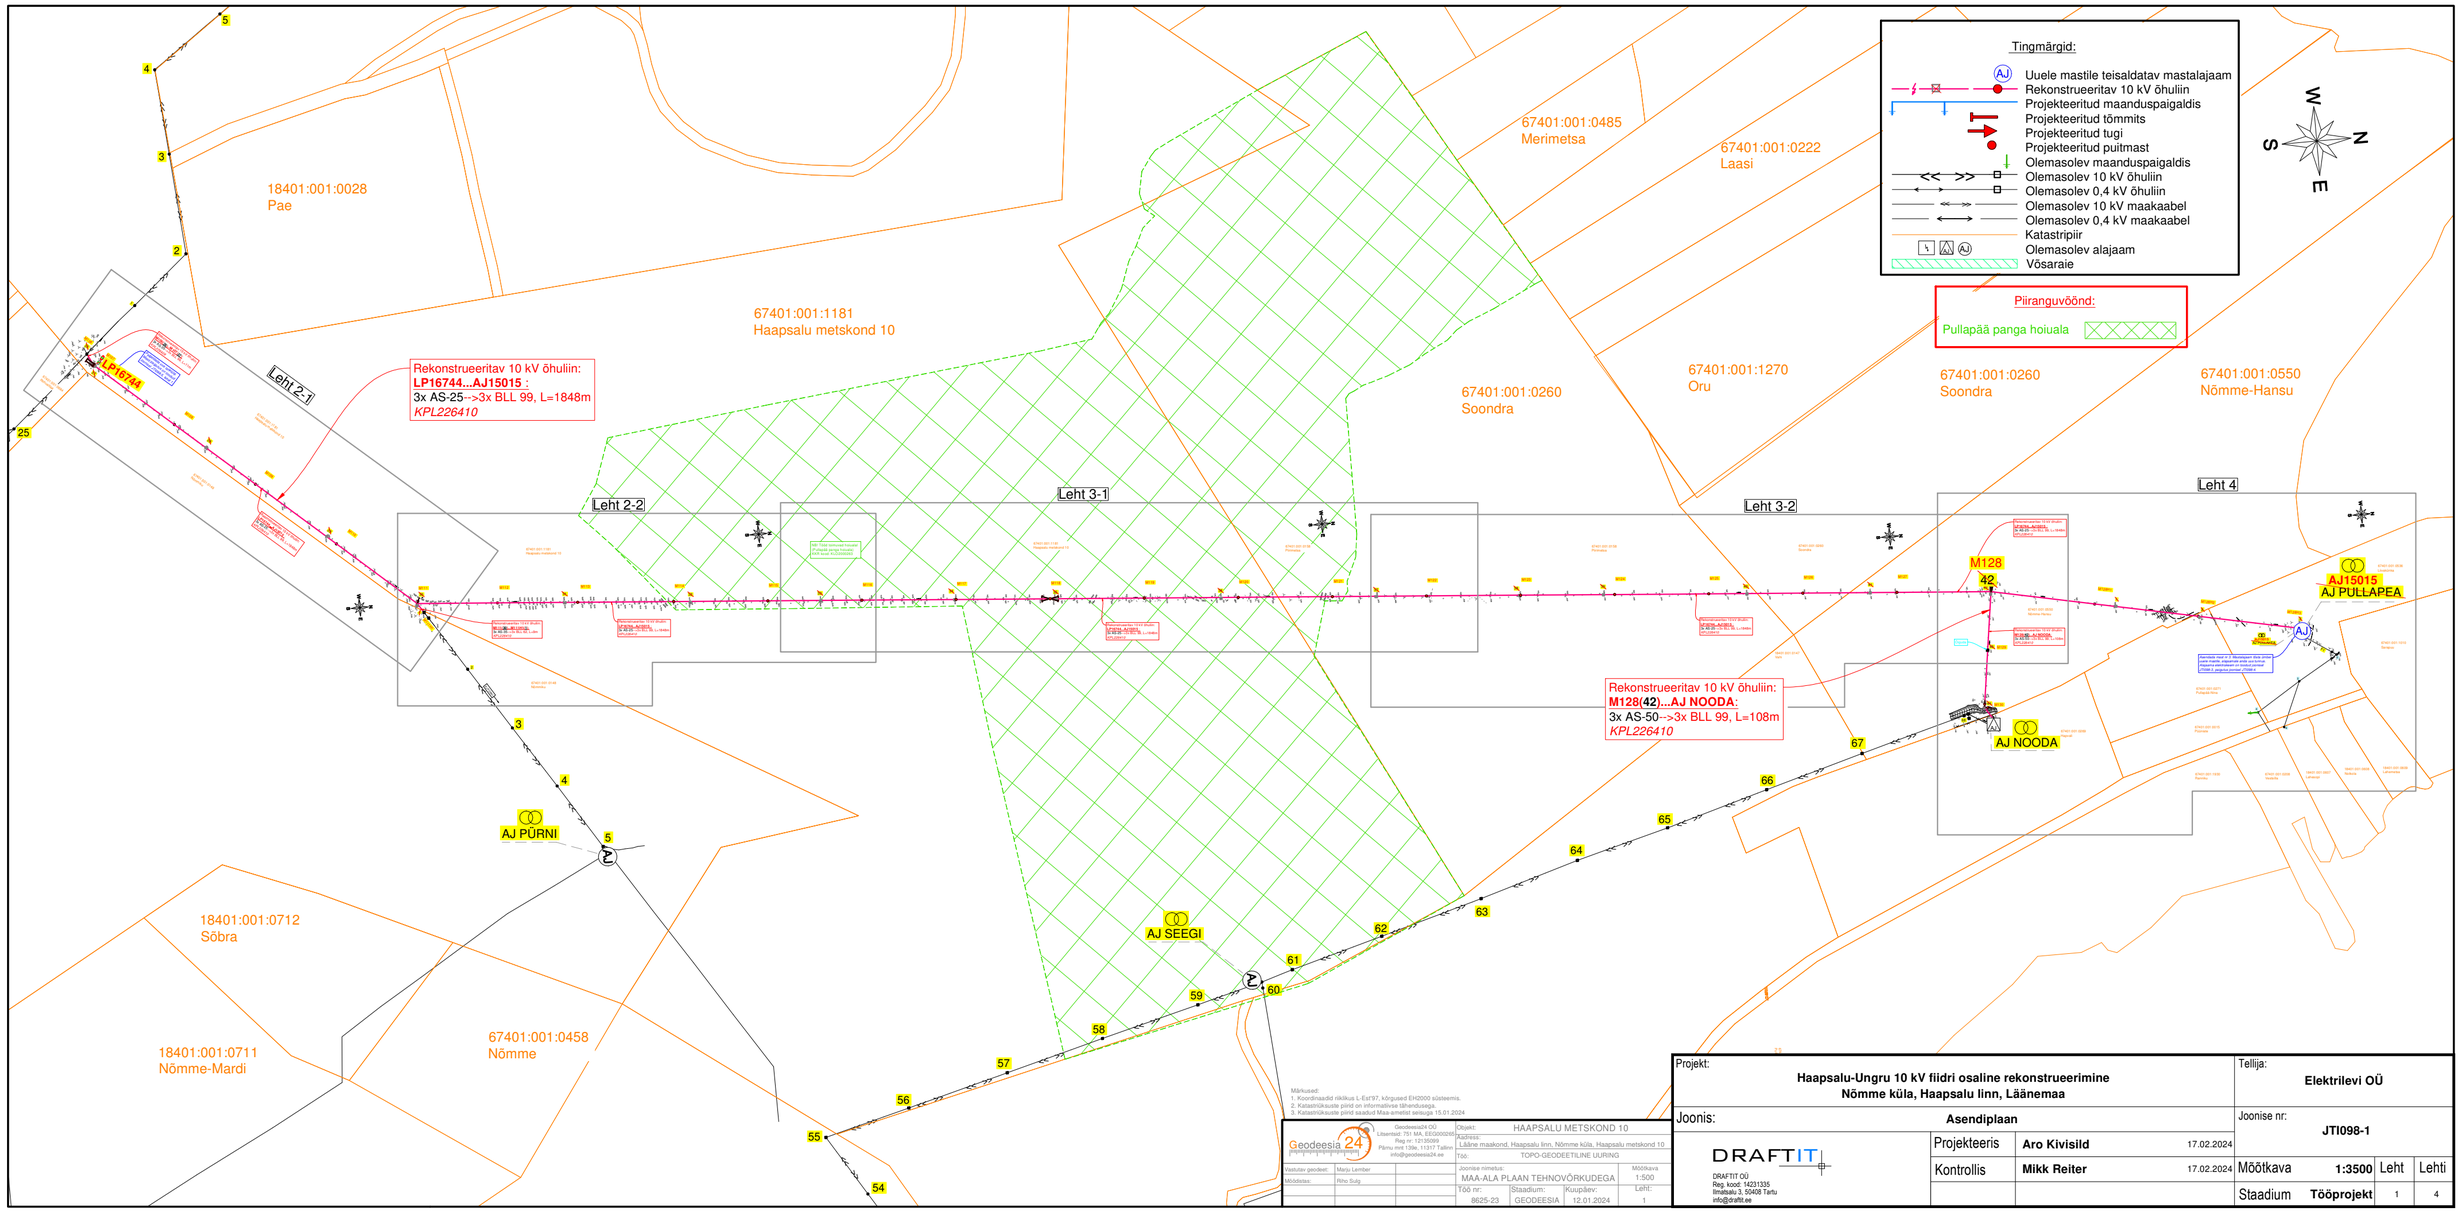
Tingmärgid:
Uuele mastile teisaldatav mastalajaam
Rekonstrueeritav 10 kV õhuliin
Projekteeritud maanduspaigaldis
Projekteeritud tõmmits
Projekteeritud tugi
Projekteeritud puitmast
Olemasolev maanduspaigaldis
Olemasolev 10 kV õhuliin
Olemasolev 0,4 kV õhuliin
Olemasolev 10 kV maakaabel
Olemasolev 0,4 kV maakaabel
Katastripiir
Olemasolev alajaam
Võsaraie
Piiranguvöönd:
Pullapää panga hoiuala
Rekonstrueeritav 10 kV õhuliin:
LP16744...AJ15015 :
3x AS-25-->3x BLL 99, L=1848m
KPL226410
Rekonstrueeritav 10 kV õhuliin:
M128(42)...AJ NOODA:
3x AS-50-->3x BLL 99, L=108m
KPL226410
LP16744
AJ PÜRNI
AJ SEEGI
AJ NOODA
M128
42
AJ15015
AJ PULLAPEA
Leht 2-1
Leht 2-2
Leht 3-1
Leht 3-2
Leht 4
18401:001:0028
Pae
67401:001:1181
Haapsalu metskond 10
67401:001:0485
Merimetsa
67401:001:0222
Laasi
67401:001:1270
Oru
67401:001:0260
Soondra
67401:001:0260
Soondra
67401:001:0550
Nõmme-Hansu
18401:001:0712
Sõbra
18401:001:0711
Nõmme-Mardi
67401:001:0458
Nõmme
Märkused:
1. Koordinaadid rikkikus L-Est'97, kõrgused EH2000 süsteemis.
2. Katastriüksuste piirid on informatiivse tähendusega.
3. Katastriüksuste piirid saadud Maa-ametist seisuga 15.01.2024
Geodeesia24 OÜ
Litsentsid: 751 MA, EEG000350
Reg nr: 12125099
Pärnu mnt 139e, 11317 Tallinn
info@geodeesia24.ee
Objekt: HAAPSALU METSKOND 10
Asukoht: Lääne maakond, Haapsalu linn, Nõmme küla, Haapsalu metskond 10
Töö: TOPO-GEODEETILINE UURING
Joonise nimetus: MAA-ALA PLAAN TEHNOVÕRKUDEGA
Mõõtkava 1:500
Töö nr: 8625-23
Staadium: GEODEESIA
Kuupäev: 12.01.2024
Leht: 1
Vastutav geodeet: Marju Lember
Mõõdetäkse: Riho Sulg
Projekt: Haapsalu-Ungru 10 kV fiidri osaline rekonstrueerimine
Nõmme küla, Haapsalu linn, Läänemaa
Joonis: Asendiplaan
Tellija: Elektrilevi OÜ
Joonise nr: JTI098-1
DRAFTIT
DRAFTIT OÜ
Reg. kood: 14231335
Ilmatsalu 3, 50406 Tartu
info@draftit.ee
Projekteeris Aro Kivisild 17.02.2024
Kontrollis Mikk Reiter 17.02.2024
Mõõtkava 1:3500
Staadium Tööprojekt
Leht 1
Lehti 4