


Isikliku kasutusõiguse seadmise plaan
3 Jõhvi-Tartu-Valga tee km 64,35-64,39
Ninasi küla, Mustvee vald, Jõgeva maakond
42002:001:0190, reg.osa nr 7987450

PARI ID: 41203

M1:500

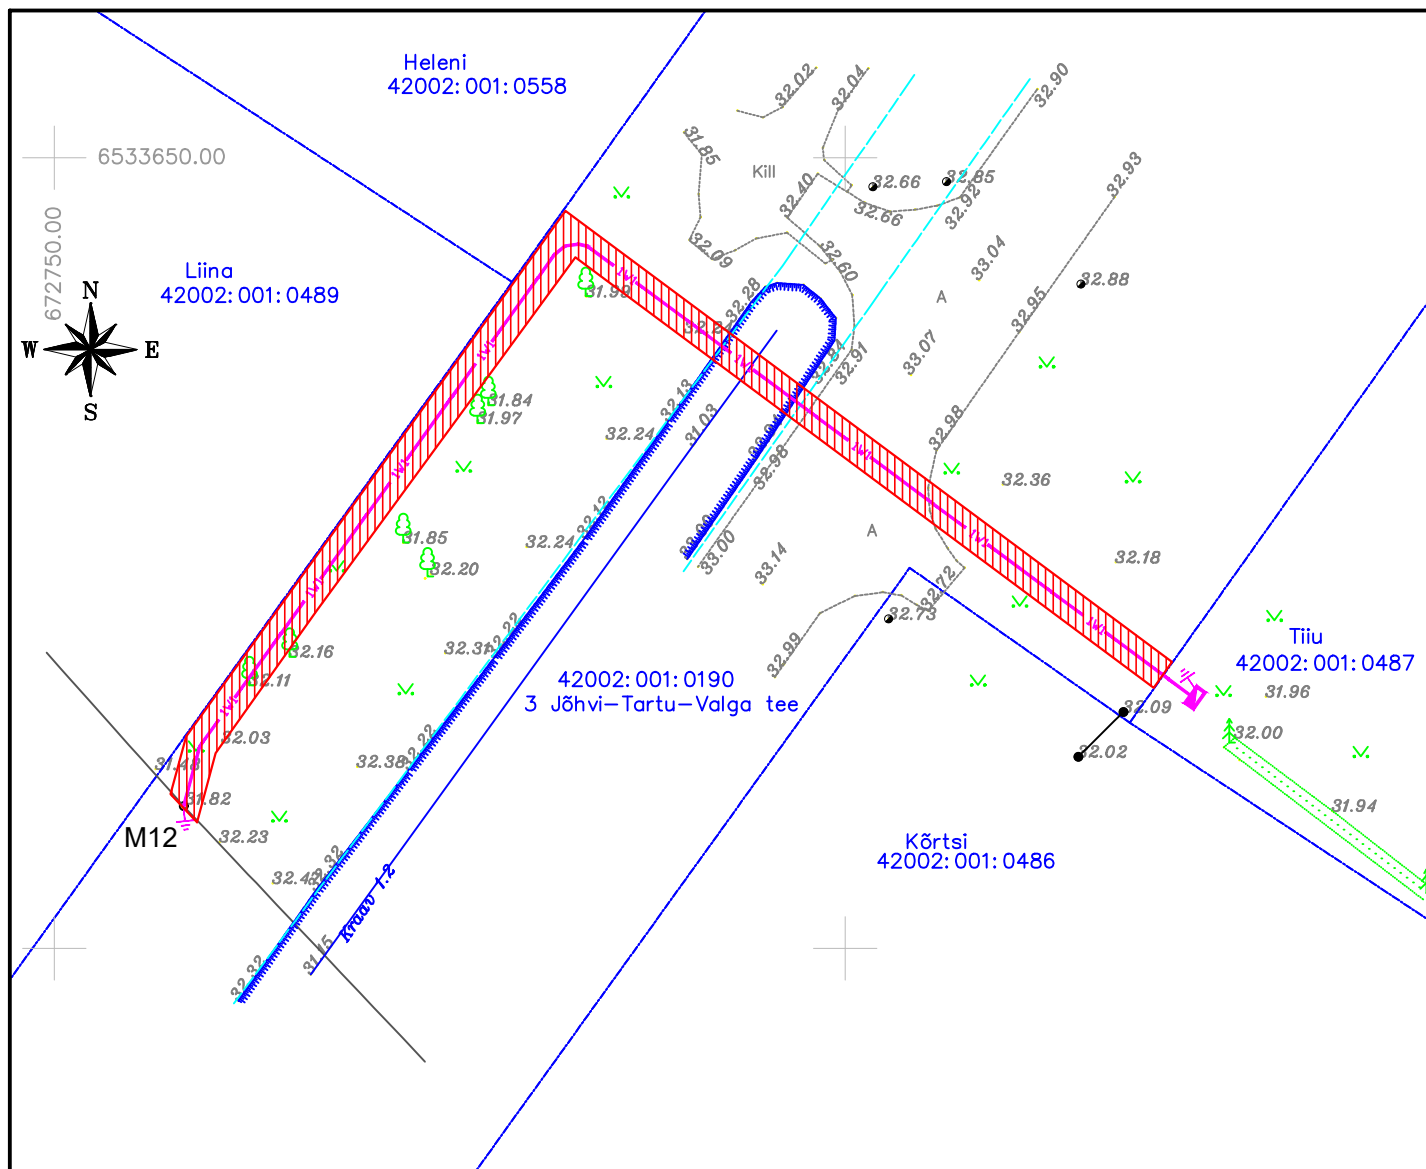

Nr	IKÕ ala Pos nr	Kinnistu registriosa nr	Katastriüksuse tunnus, nimi Ja sihtotstarve	Asukoht riigitee suhtes Nr ja nimi	Ala pindala m ²
1	1	7987450	42002:001:0190 3 Jõhvi-Tartu-Valga tee transpordimaa	3 Jõhvi-Tartu-Valga tee km 64,35-64,39 maaüksuste piires (teemaal)	186

TINGMÄRGID

- — — — — projekteeritav elektri maakaabelliin
- projekteeritav liitumiskilp LK
- — — — — katastriüksuse piir
- ▨ isikliku kasutusõiguse seadmise ala