


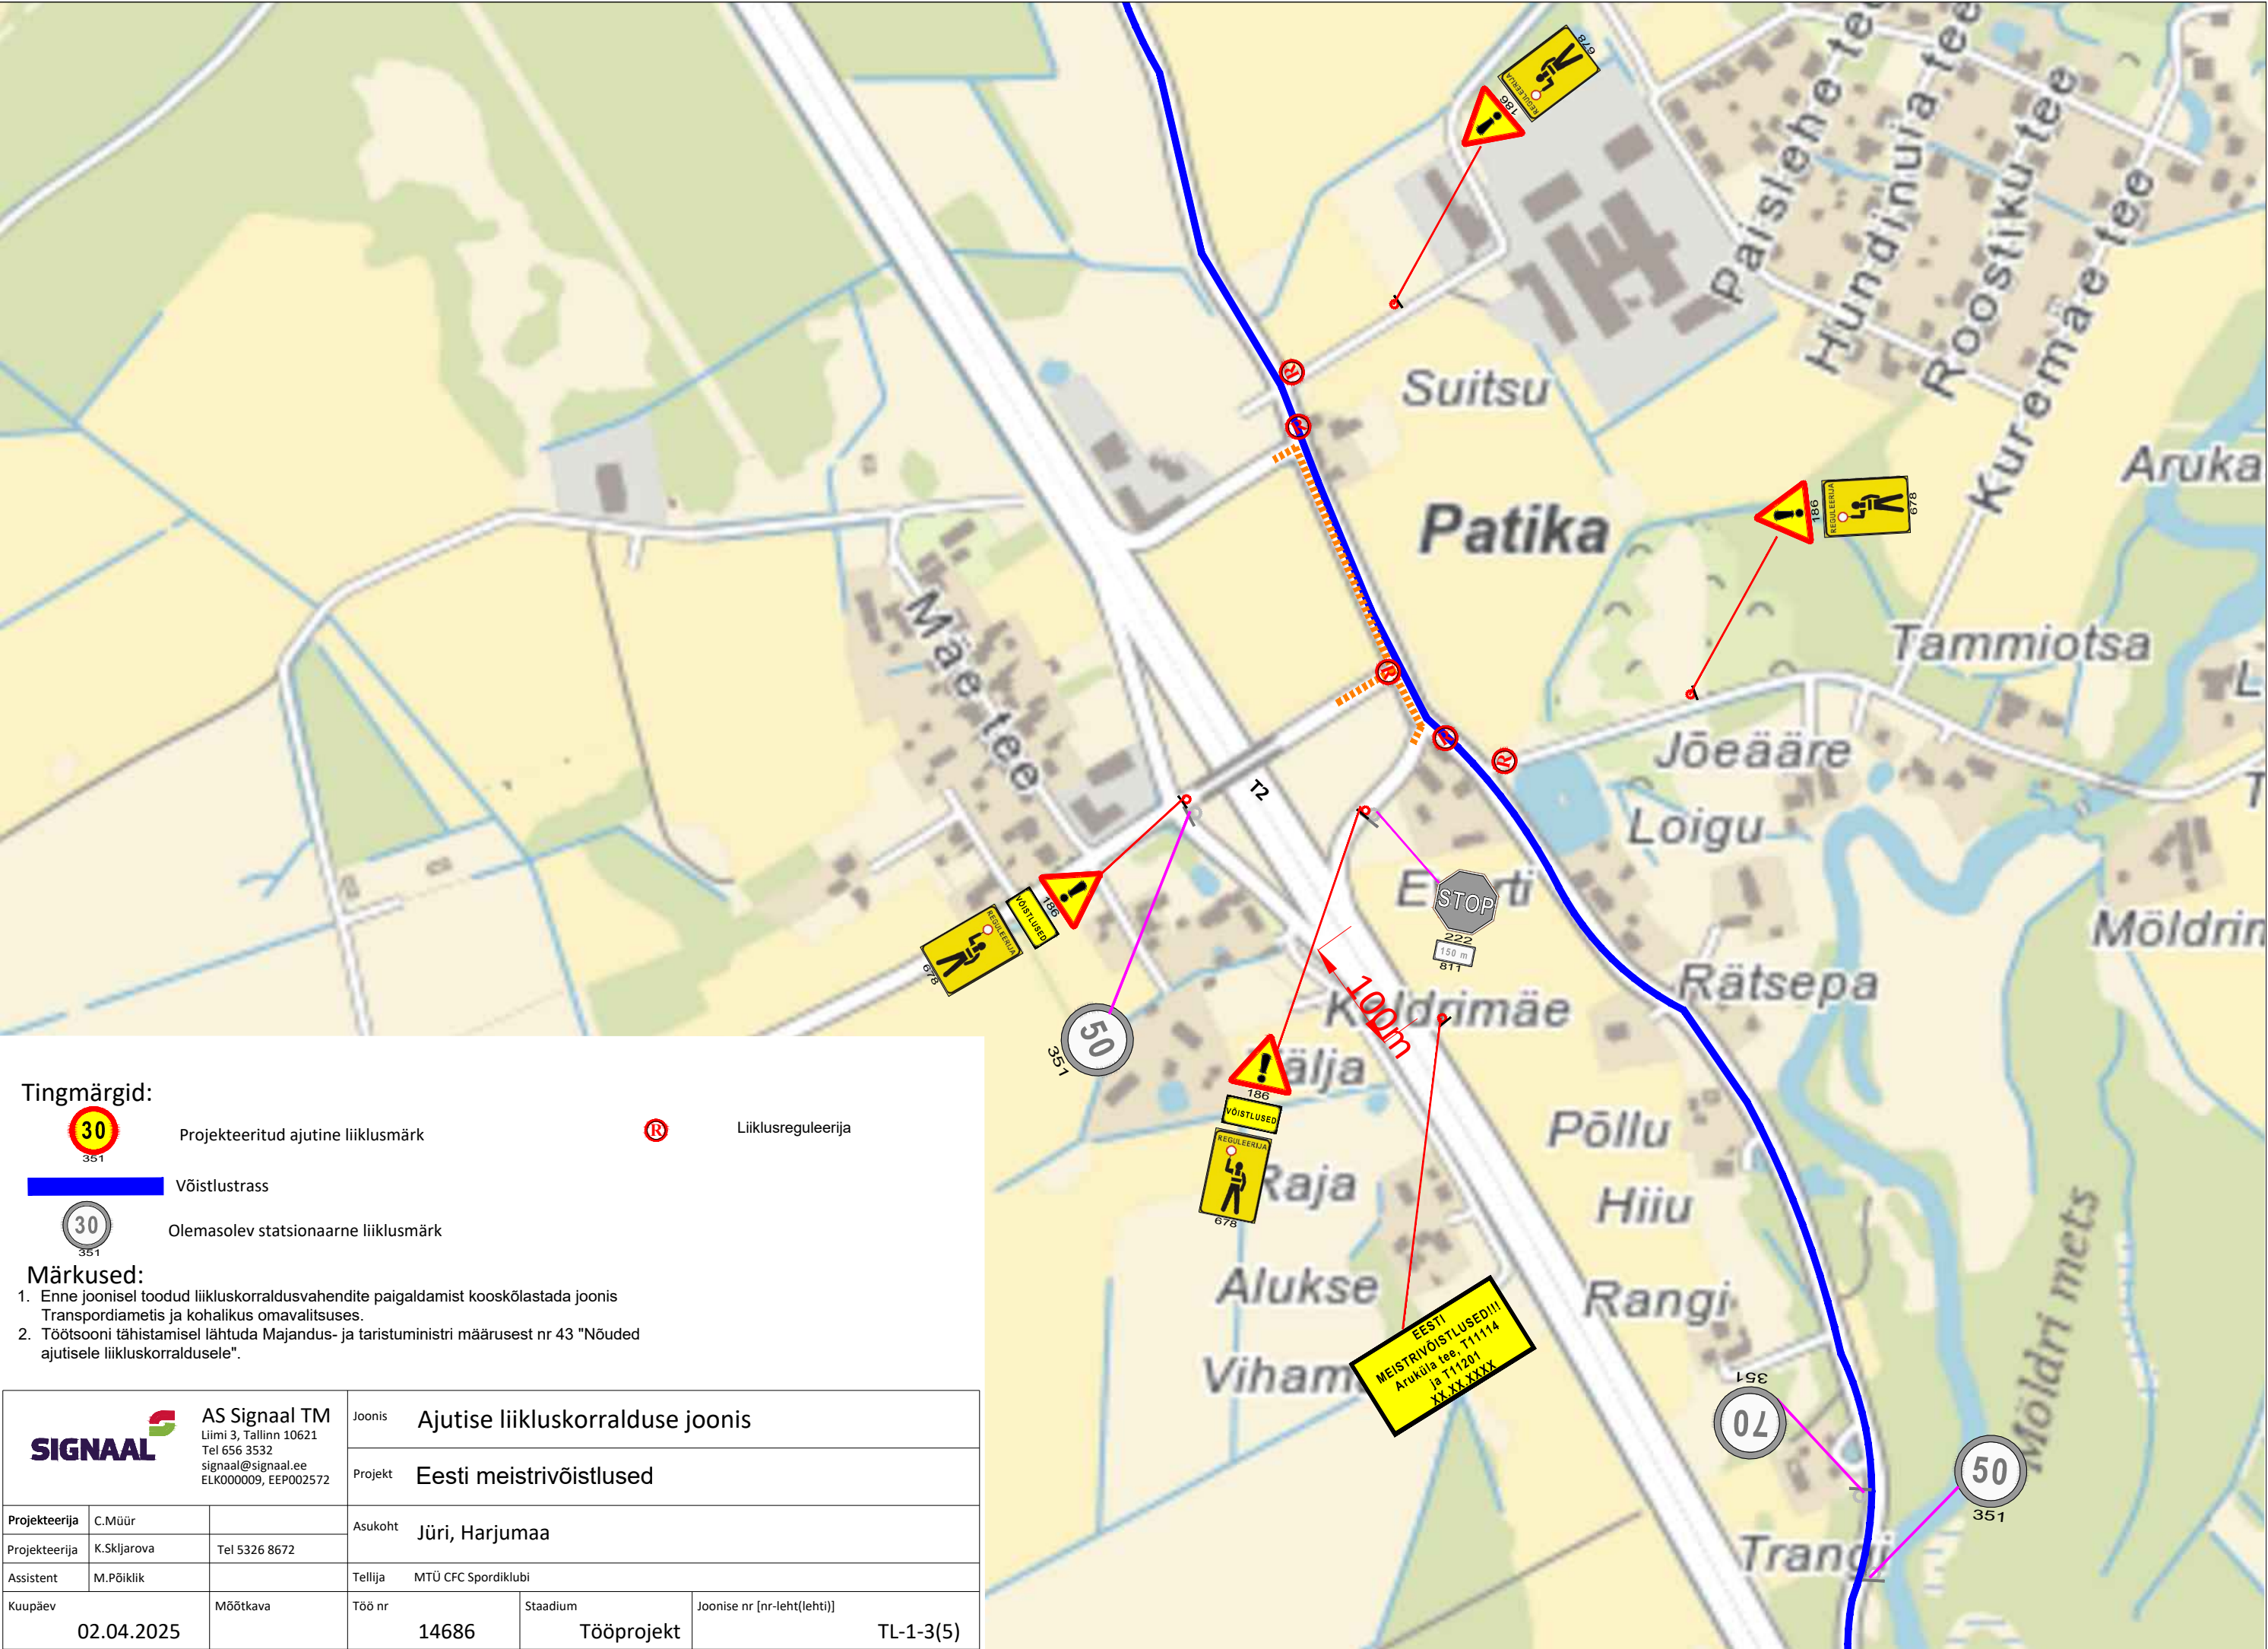

Fail: S:\Joonised projektid\Ajutine liikluskorraldus\DWG skeemid\2025\14686_TP_TL-1_Eesti_meistrivõistlused_(Jüri)_v2.dwg




Tingmärgid:




Projekteeritud ajutine liikluskorraldus



Võistlustustrass



Olemasolev statsionaarne liikluskorraldus



Liiklusreguleerija

Märkused:

- Enne joonisel toodud liikluskorraldusvahendite paigaldamist kooskõlastada joonis Transpordiametis ja kohalikus omavalitsuses.
- Töötsooni tähistamisel lähtuda Majandus- ja taristuministri määrusest nr 43 "Nõuded ajutisele liikluskorraldusele".

<div><div>AS Signaal TM Liimi 3, Tallinn 10621 Tel 656 3532 signaal@signaal.ee ELK000009, EEP002572</div></div>	Joonis	Ajutise liikluskorralduse joonis			
		Projekt Eesti meistrivõistlused			
Projekteerija	C.Müür	Asukoht		Jüri, Harjumaa	
Projekteerija	K.Skljarova				
Assistent	M.Põiklik	Tellija		MTÜ CFC Spordiklubi	
Kuupäev	02.04.2025	Möötkava		Töö nr	14686
				Staadium	Tööprojekt
				Joonise nr [nr-leht(lehti)]	
				TL-1-3(5)	