


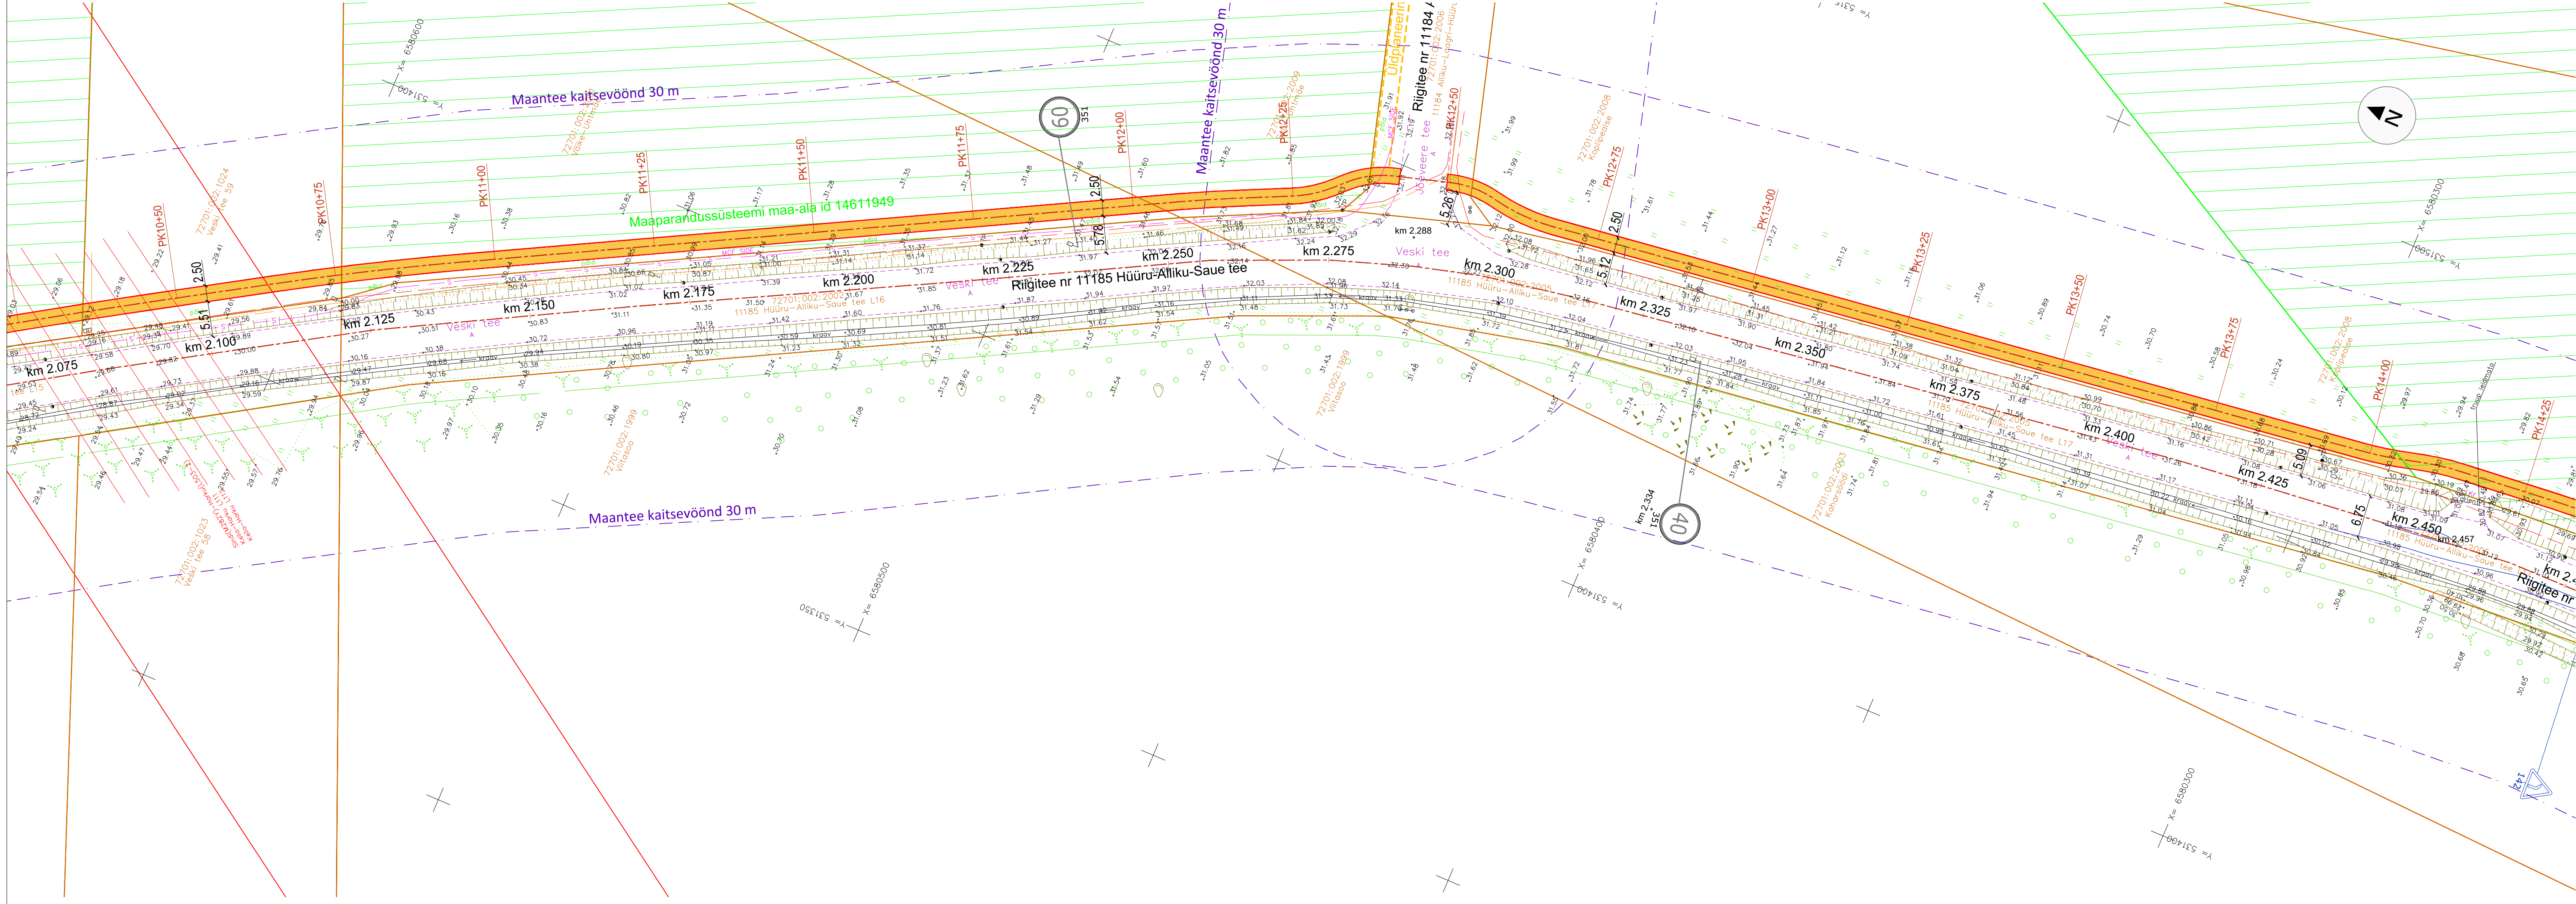

- TINGMÄRGID:
- KATASTRÜKSUSE PIIR
 - PIKETAAZ
 - PROJEKT TEE TELG
 - PROJEKT KATTE SERV
 - PROJEKT TUGIPEENAR
 - PROJEKT JALGRATTA- JA JALGTEE ASFALTKATE tüüp 1 / MAHASÕIDU ASFALTKATE tüüp 2
 - PROJEKT SÕIDUTEE ASFALTKATE tüüp 3
 - PROJEKT VÕRKAED
 - METSA VÕI VÕSA RAADAMINE
 - LIIKVEERITAVAD OBJEKTID

MUUDATUS		MUUDATUSE KIRJELDUS		TEOSTAS		KULUPEEV	
TELLIJ		Saue Vallavalitsus		TO Projekt OÜ		Registrikood: 12772446	
TÖO NIMETUS		Harju maakond, Saue vald, Hüüru ja Alliku küla		PROJEKTUJUT		P. Okk	
JÕONISE NIMETUS		Asendiplaan ja liikluskorraldus		KONTROLLUJA		H.Toom	
TÖO NR		KÕITE NR		STADIUM		OBJEKT NR	
25003		ESKIS		TL-4-02		MÕOTKAVA	
1:500		FAL		25003_PP_TL.dwg			