
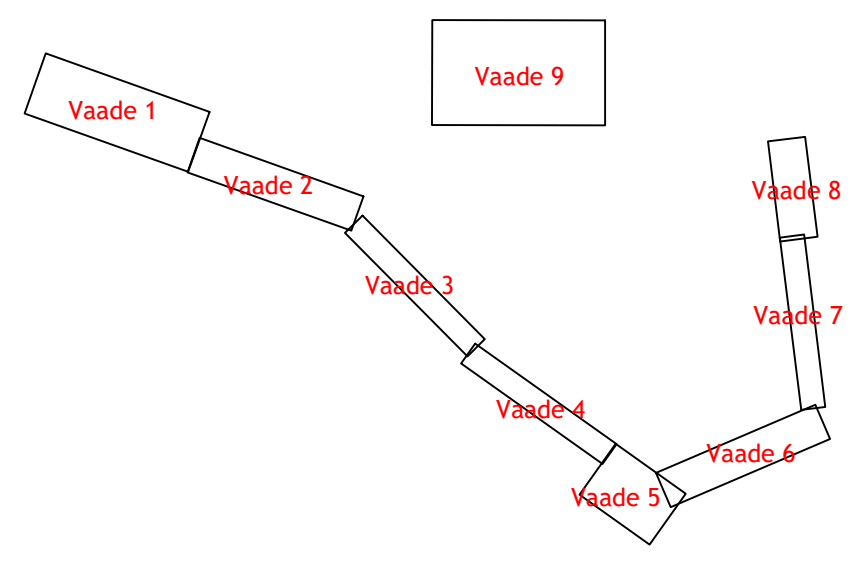
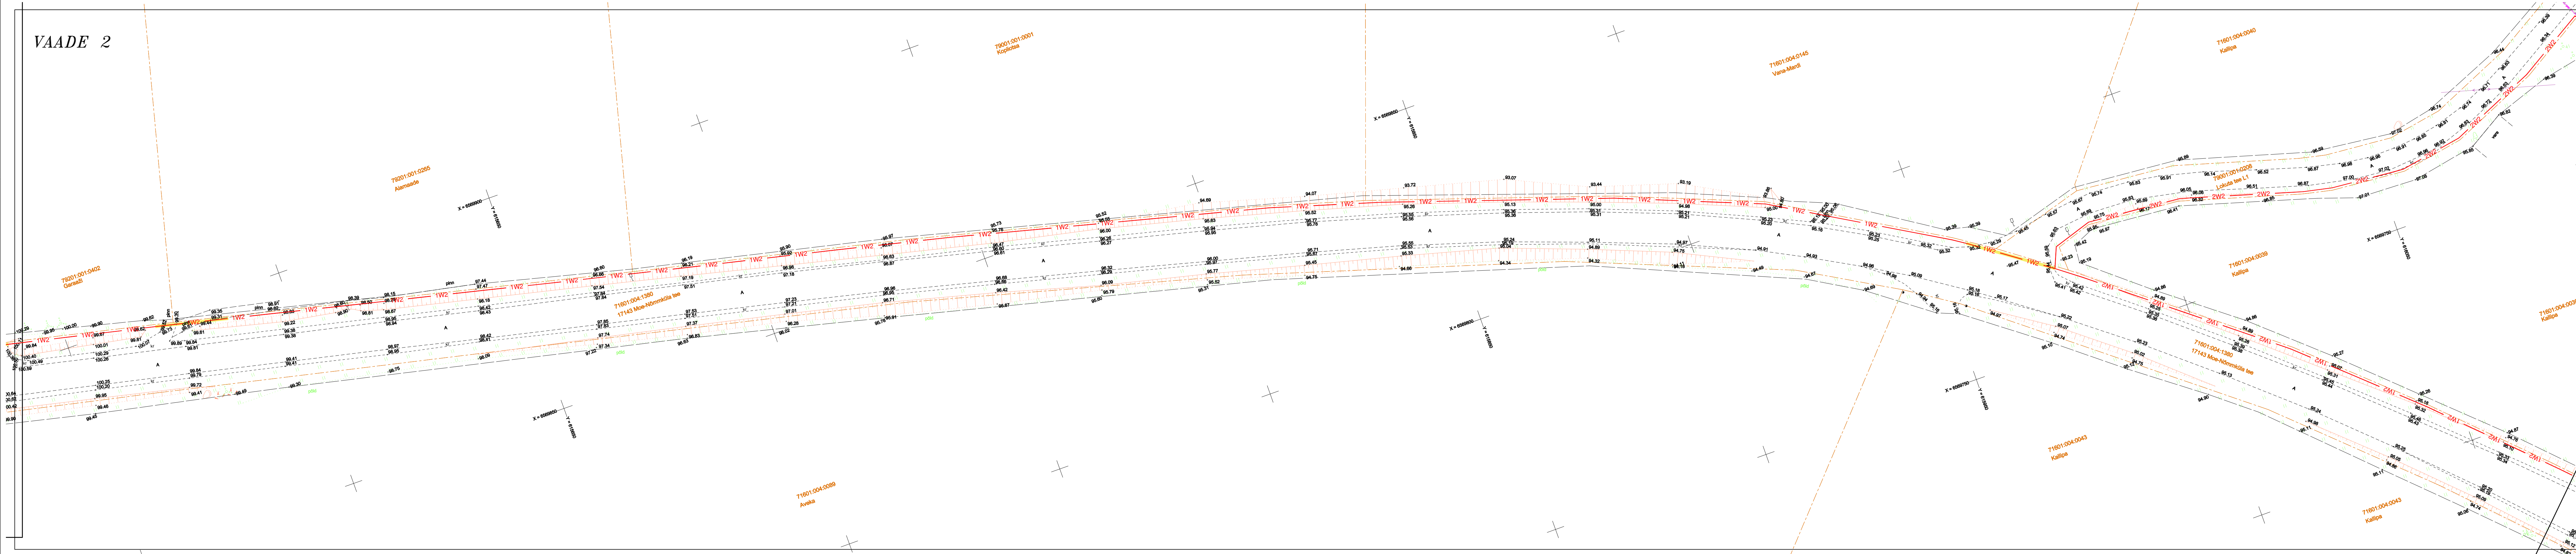


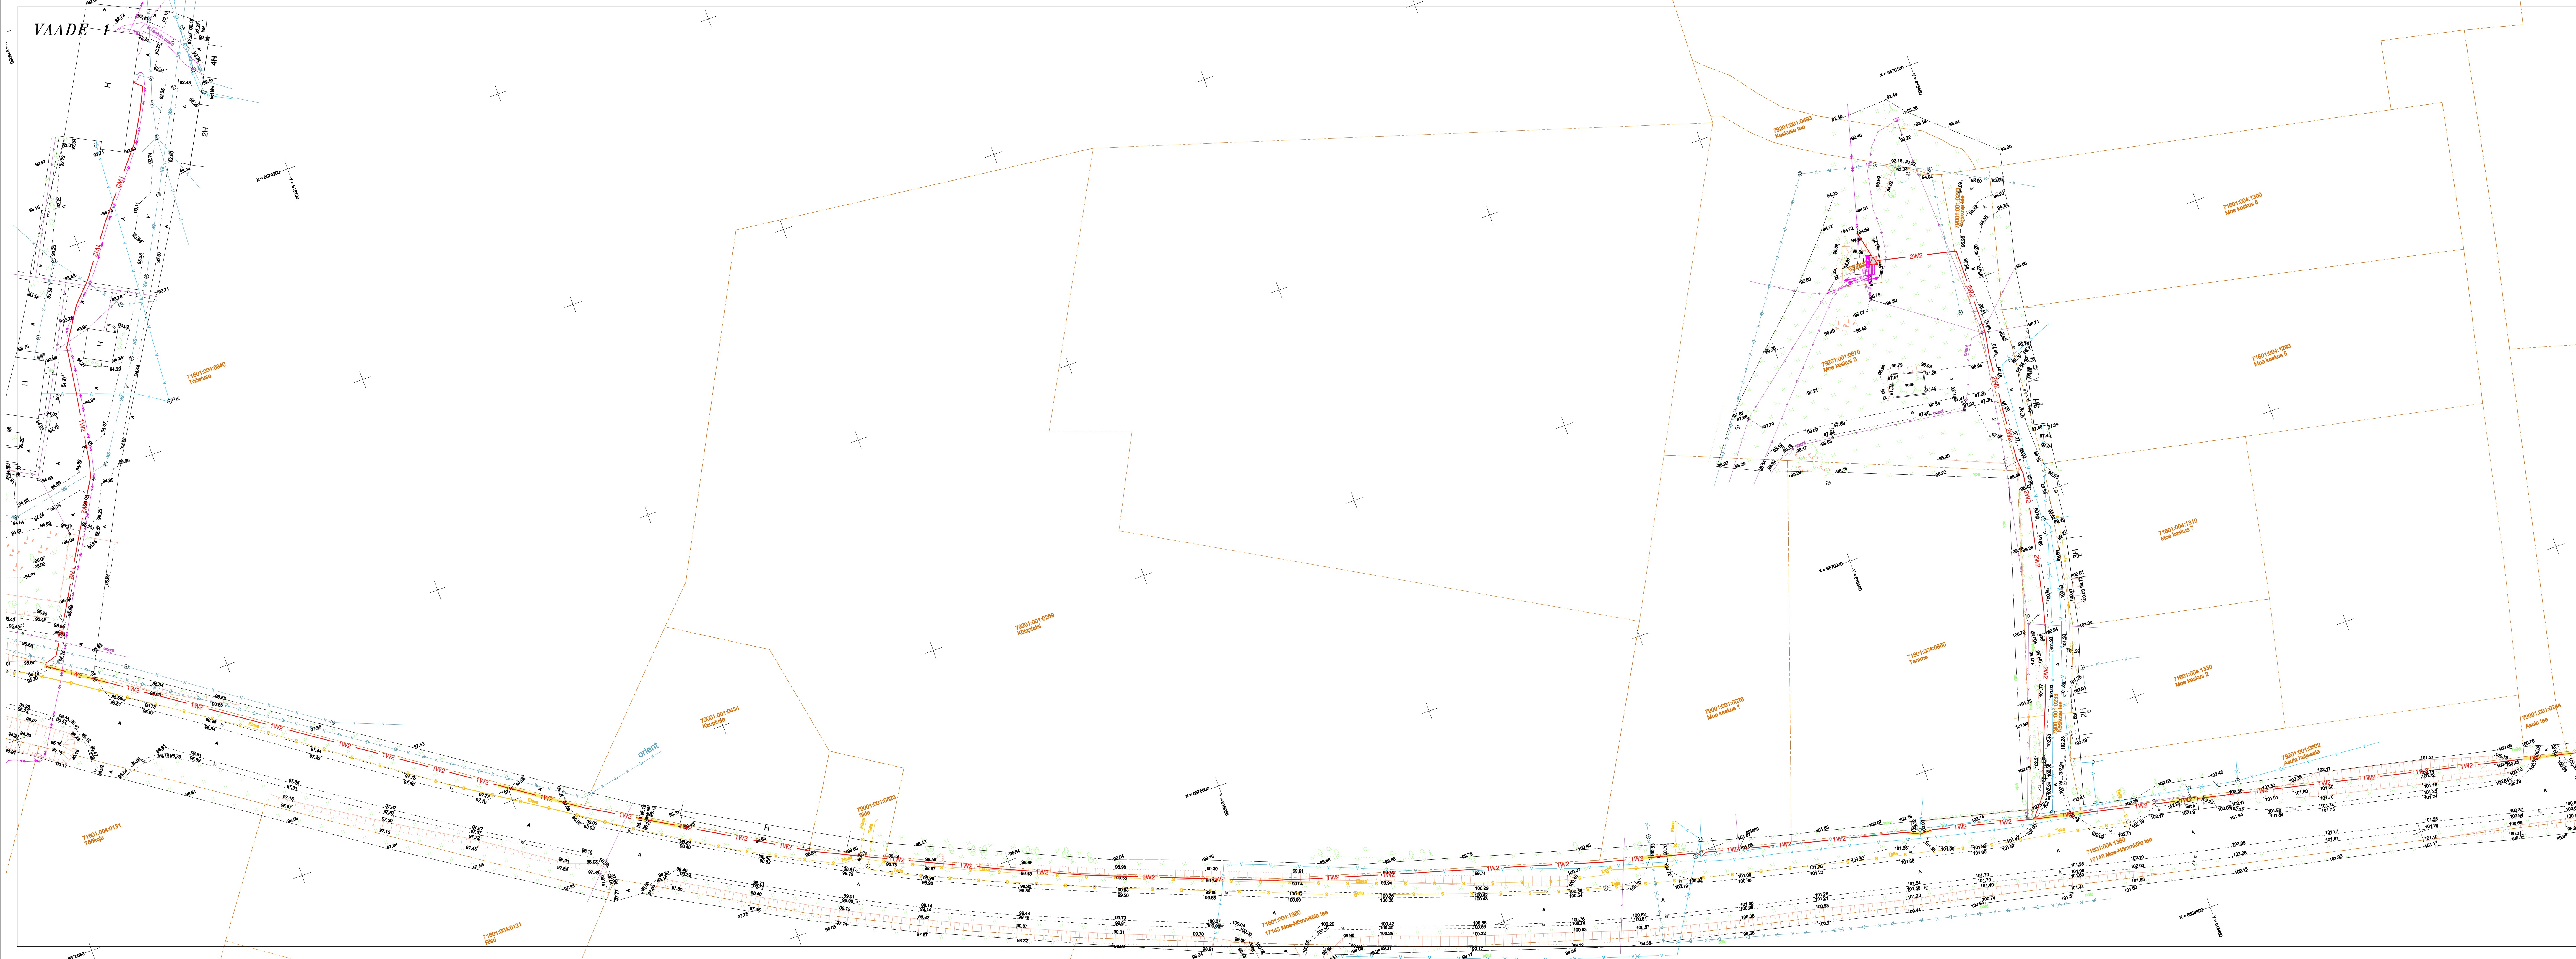

TINGMÄRGID

- Rekonstrueeritav 10kV õhuliin
- Projekteeritav 10kV maakaabel
- Projekteeritav puurimistoru 1250N

Muudatus nr	Kaupluse	Projekteerija	Vastutav spetsialist	Selgitus
Projekteerija		Töö nimetus		
 Keskkonnaprojekt keskkonnakorraldus ja -kvaliteet		Tapa-Moe elektrivõrgu rekonstrueerimine		Töö tellija Elektrilevi OÜ
OÜ KESKKONNAPROJEKT A: Ringtee 12, 51013 Tartu T: +372 7305 060 E: kproj@keskkonnaprojekt.ee MTR reg nr EL10769210-0001		Joonise nimetus: Asendiplaan		Töö väljaandmise aeg Joonise digiaadress IP713_TP_EL-01_asendiplaan.dwg
Kontrollis:	Ailikiri	Objekti aadress		Projekti staadium
Tanel Vaabel	/ailikiri/taustad/ digitaalne/	Tapa vald, Lääne-Viru maakond		Töö number IP7213
Projekteeris:	Ailikiri			Mööskava 1:1000
Tanel Vaabel	/ailikiri/taustad/ digitaalne/			Joonise number EL-4-01