


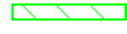



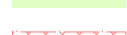







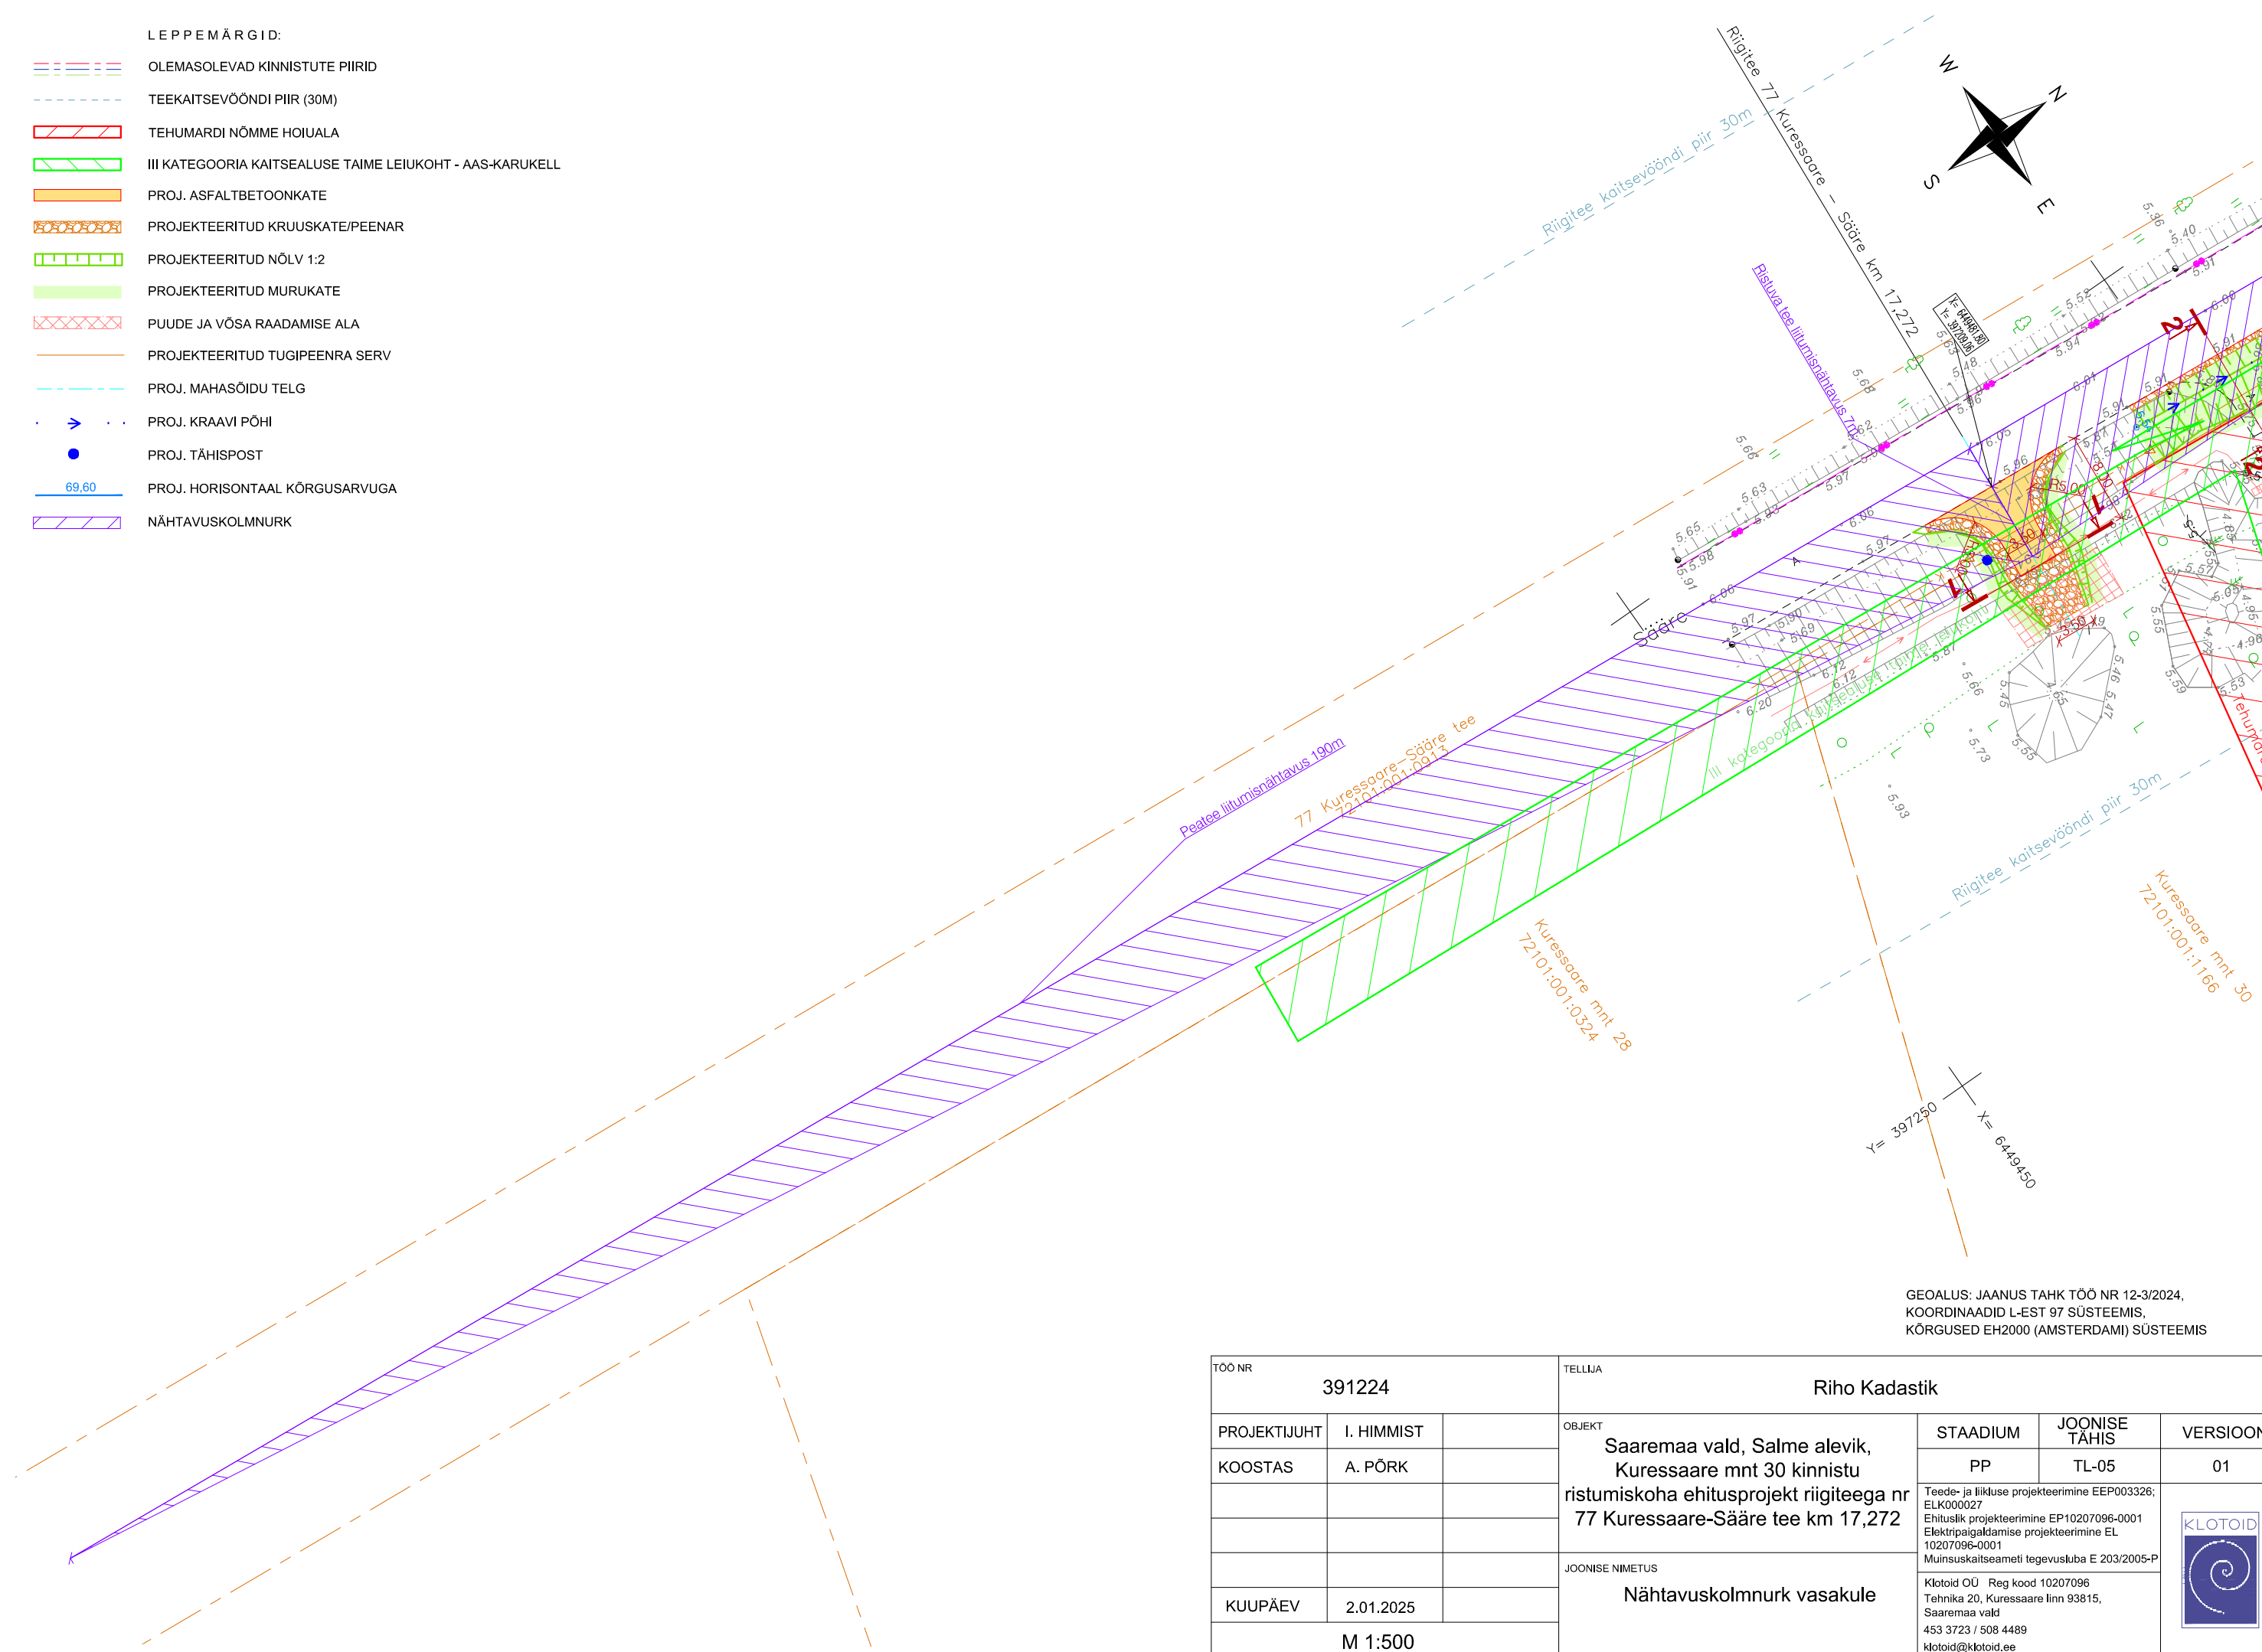



- LEPPEMÄRGID:
-  OLEMASOLEVAD KINNISTUTE PIIRID
 -  TEEKAITSEVÖÖNDI PIIR (30M)
 -  TEHUMARDI NÕMME HOIUALA
 -  III KATEGORIA KAITSEALUSE TAIME LEIUKOHT - AAS-KARUKELL
 -  PROJ. ASFALTBETONKATE
 -  PROJEKTEERITUD KRUUSKATE/PEENAR
 -  PROJEKTEERITUD NÖLV 1:2
 -  PROJEKTEERITUD MURUKATE
 -  PUUDE JA VÕSA RAADAMISE ALA
 -  PROJEKTEERITUD TUGIPEENRA SERV
 -  PROJ. MAHASÕIDU TELG
 -  PROJ. KRAAVI PÕHI
 -  PROJ. TÄHISPOST
 -  PROJ. HORISONTAAL KÕRGUSARVUGA
 -  NÄHTAVUSKOLMNURK



GEOALUS: JAANUS TAHK TÖÖ NR 12-3/2024,
 KOORDINAADID L-EST 97 SÜSTEEMIS,
 KÕRGUSED EH2000 (AMSTERDAMI) SÜSTEEMIS

TÖÖ NR 391224		TELLUJA Riho Kadastik			
PROJEKTUJUHT I. HIMMIST		OBJEKT Saaremaa vald, Salme alevik, Kuressaare mnt 30 kinnistu ristumiskoha ehitusprojekt riigiteega nr 77 Kuressaare-Sääre tee km 17,272	STAADIUM PP	JOONISE TÄHIS TL-05	VERSIOON 01
KOOSTAS A. PÕRK			Teede- ja liikluse projekteerimine EEP003326; ELK000027 Ehituslik projekteerimine EP10207096-0001 Elektripaigaldamise projekteerimine EL 10207096-0001 Muinsuskaitseameti tegevusluba E 203/2005-P		
		JOONISE NIMETUS Nähtavuskolmnurk vasakule	Klotoid OÜ Reg kood 10207096 Tehnika 20, Kuressaare linn 93815, Saaremaa vald 453 3723 / 508 4489 klotoid@klotoid.ee		
KUUPÄEV 2.01.2025					
M 1:500					