


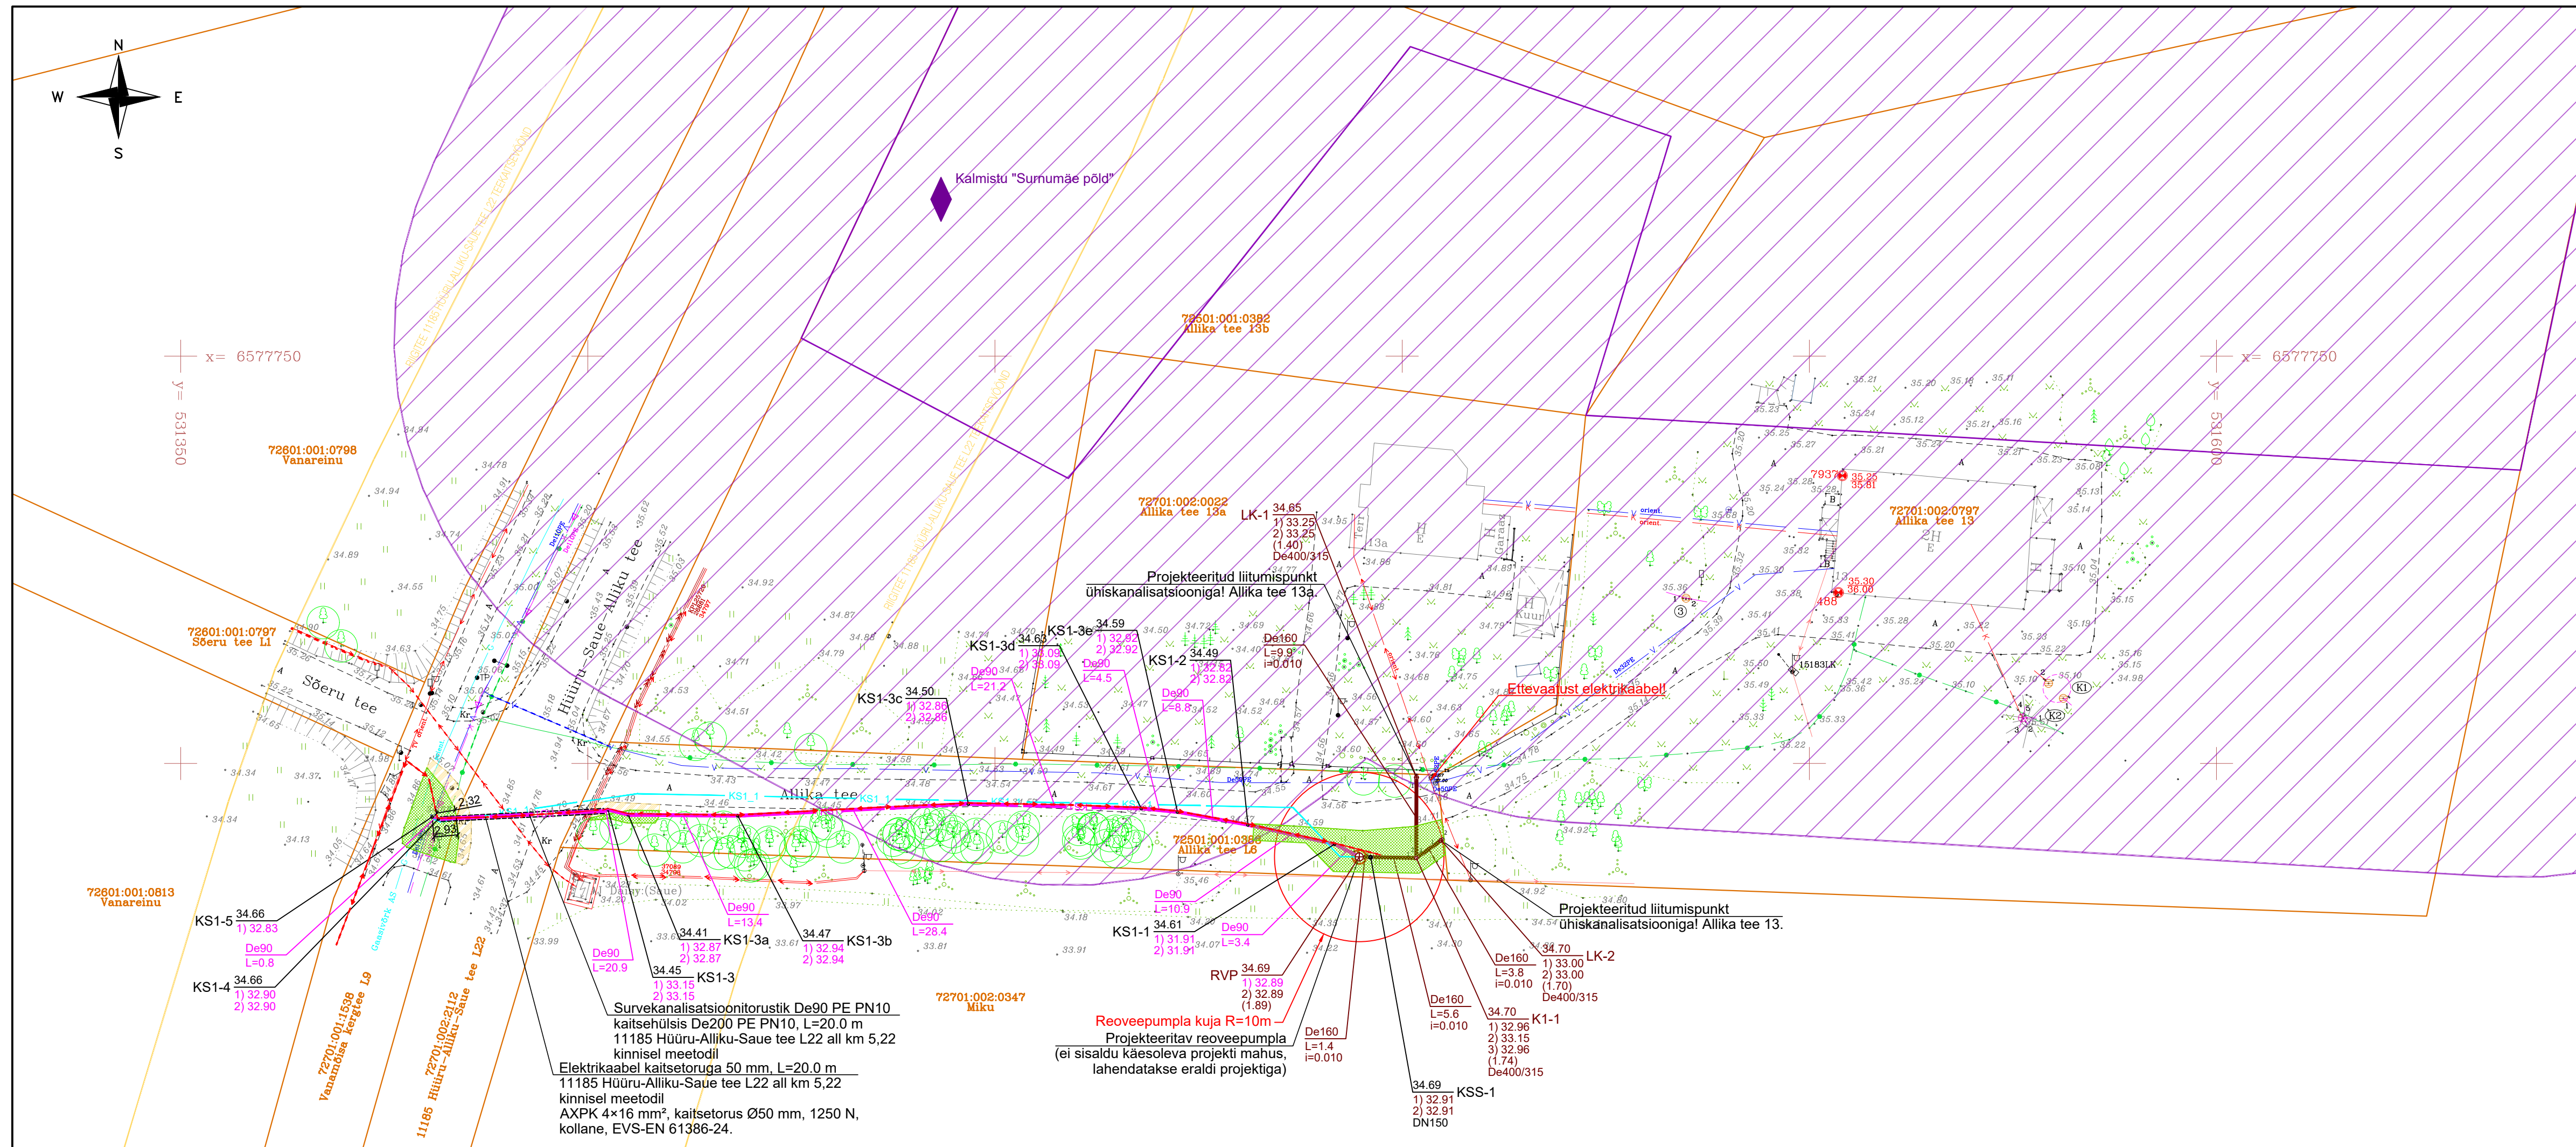

TINGMÄRGID

Katsätrükkuse piir

Olemasolev veetorstik

Olemasolev isevooline reovee kanalisatsioonitorustik

Olemasolev reovee survekanalisatsioonitorustik

Olemasolev gaasitorustik

Olemasolev sidekaabel

Olemasolev madalpingekaabel

Olemasolev kõrgepingekaabel

Olemasolev kaitsetoru

Projektteeritud isevooline reovee kanalisatsioonitorustik

Projektteeritud reovee survekanalisatsioonitorustik

Projektteeritud kanalisatsioonitorustiku vaatluskaev

Projektteeritud kanalisatsioonitorustiku liitumiskaev

Projektteeritud survekanalisatsiooni sõlm

Projektteeritud kanalisatsioonitorustiku siiber

Projektteeritud kaevu andmed:

proj. maapind (m.abs) proj. kaevu tähis

proj. väljuva torustiku põhja kõrgus (m.abs)

proj. siseneva torustiku põhja kõrgus (m.abs)

proj. kaevu sügavus (m)

kaevu läbimõõt (mm)

Rügimaantee kaitsevöönd

Kultuurimälestis

Kultuurimälestise piiranguvöönd

Projektteeritud hülstitoru

Projektteeritud haljasala taastamine

Projektteeritud teepeenra taastamine

Varem projektteeritud objektid, esialgne projektilahendus
(ehitusloa nr 2512271/16204)

Rajatud elektrikaabel kaitsetoruga 50 mm

MÄRKUSED:

1. Koordinaadid L-EST '97 süsteemis, kõrgused EH2000 süsteemis.
2. Geodeetiline aluslaan: Geodeesia24 OÜ töö nr 11214-25 (september 2025).
3. Kinnisel meetodil rajatavate lõikude täpsed kaevikute asukohad määratakse ehitustööde käigus koos Inseneri ja Tellija esindajaga.
4. Tehnovõrkude läheduses teostada kaevetööd täpselt. Lahitkaevatavad tehnovõrgud tuleb teostada. Lahised kaablid kaitsa välimaks nende mehaaniliselt vigastamisest. Kaevetööd võrkude läheduses kaitsesoonis lähtuda vastavatest eeskirjadest.
5. Töövõtja peab arvestama, et olemasolevate vee- ja kanalisatsiooniorustike asukoht on orienteeruun ning torustiku täpne asukoht, läbimõõt ja sügavus tuleb täpsustada ehitustööde käigus.

Muudatus	Kuupäev	Sisu	Allkiri

Projekt	Saue vald, Alliku küla, Allika tee 13 ja 13a reoveekanalisatsiooni projekteerimine
---------	--

Projekti osa

Asendiplaanid

Joonise nimetus
Kanalisatsioonitorustike asendiplaan

Projekteerija 	Skepast&Puhkim OÜ Laki põik 2 12919 Tallinn EESTI Tel. +372 664 5808 info@skp.ee	Tellija AS Kovek Vae tn 6 76401 Laagri EESTI Tel. +372 6796757 info@kovek.ee
--	---	--

Projekti juht	Loit Munter	/digitalikiri/	Staadium	Mõõtkava	Projekti nr
Projekteerija	Svetlana Kivistik	/digitalikiri/	TP	1:500	25000083
			Kuupäev	Joonise nr	Leht/Lehti
			17.08.2026	VK-4-01	1/1