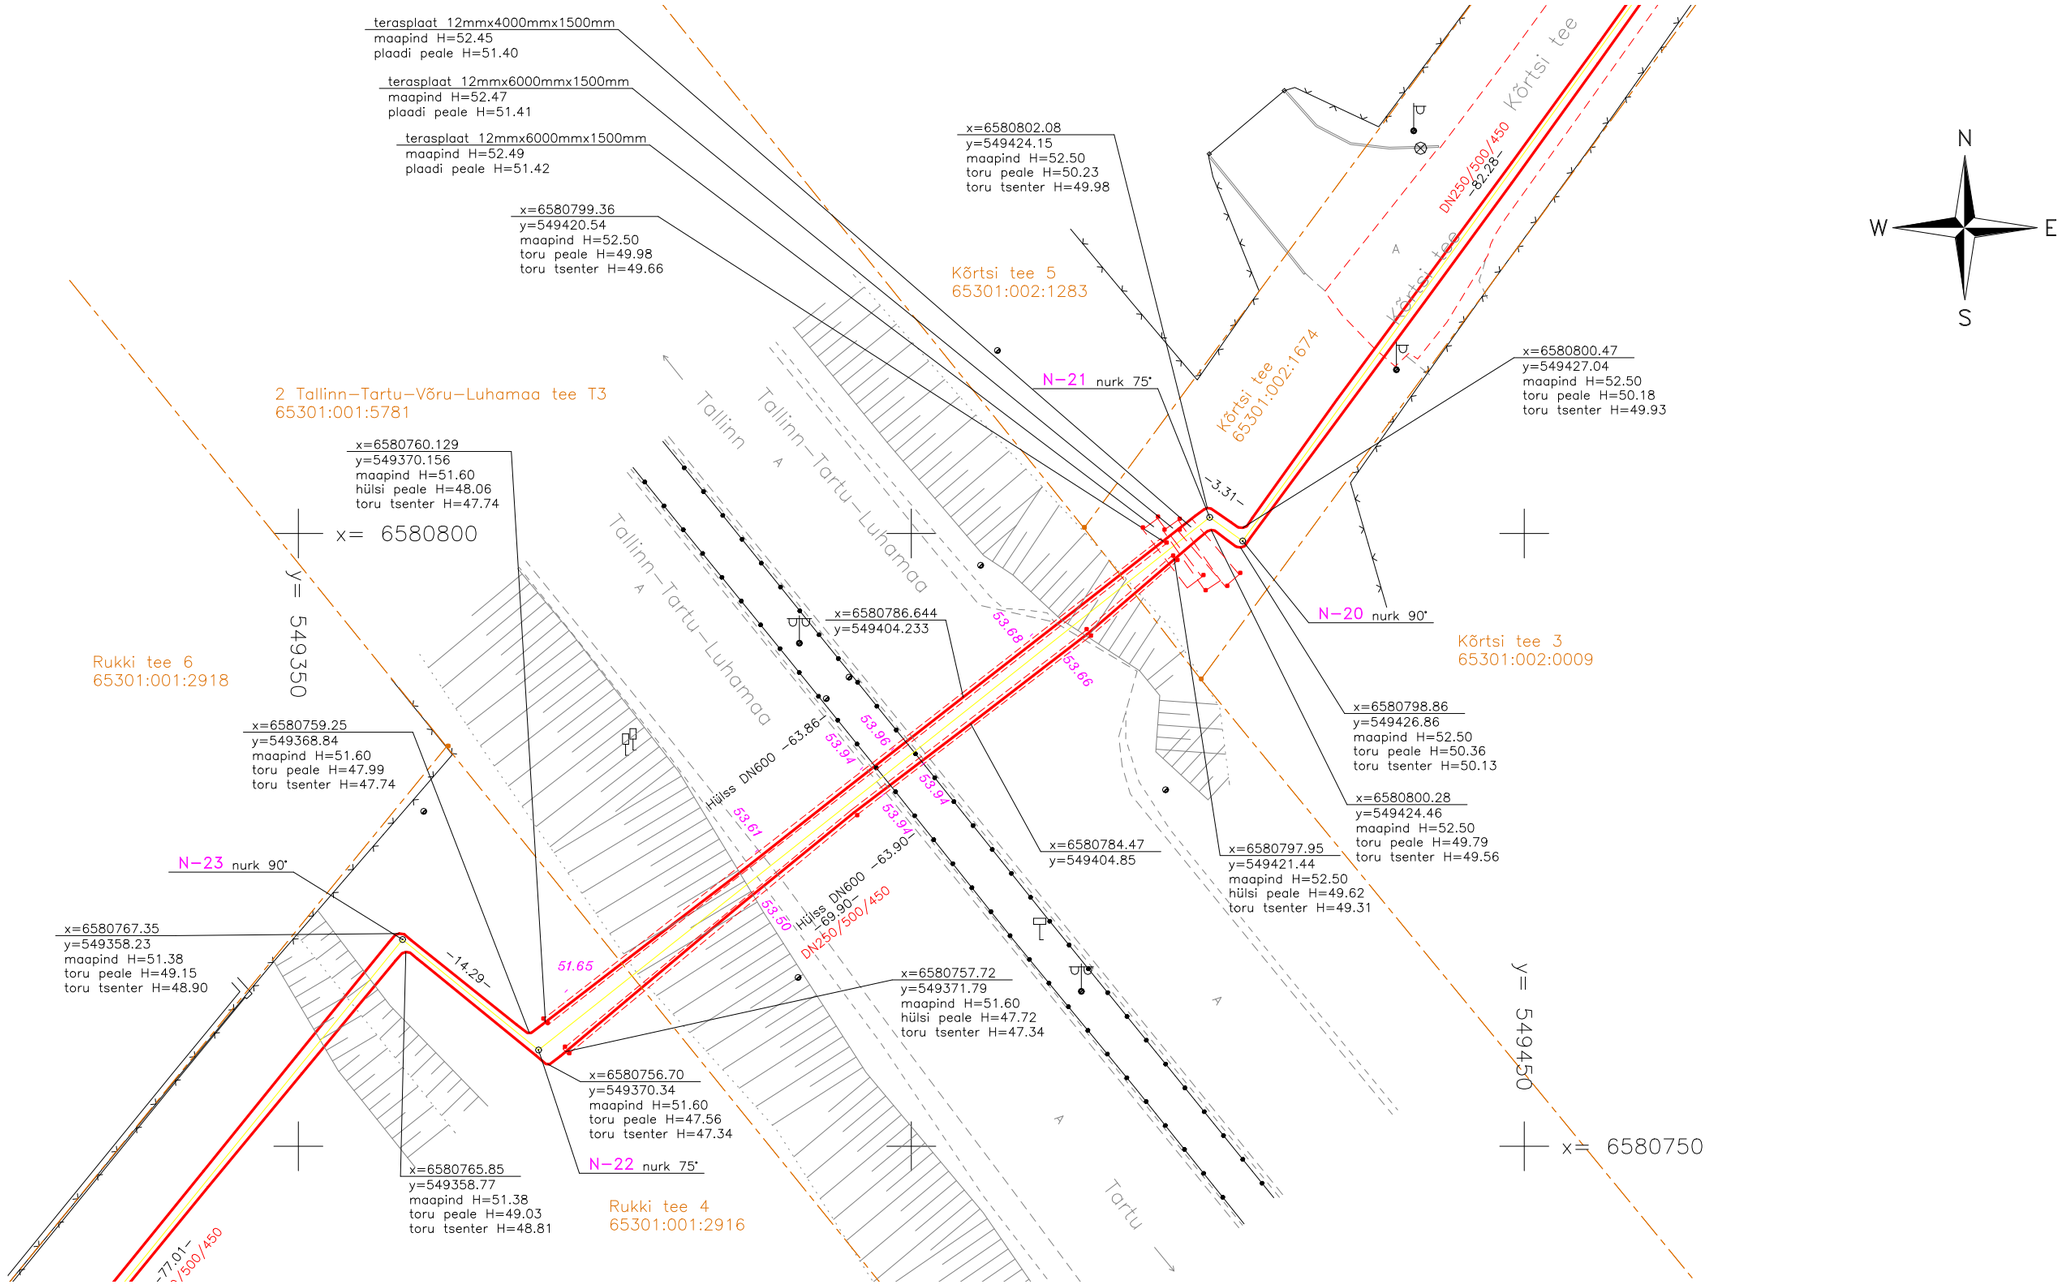


MÄRKUSED:
1. KOORDINAADID L–EST–97 SÜSTEEMIS, KÕRGUSED EUROOPA KÕRGUSSÜSTEEMIS EH2000
2. – – — — – – — KATASTRIÜKSUSTE PIIRID SAADUD MAA–AMETIST SEISUGA 05.11.2024
3. KÕRGUSLIK SIDUMINE: POLÜGONOMEETRIAPUNT NR 160 (H=53.508)
4. EHITUSTÖÖDE TEOSTAJA: EG EHITUS AS


GEODEESIATÖÖDE
GEOSALFINC
AADRESS: SEEDRI TEE 10, KARLA KÜLA
RAE VALD, 75326 HARJUMAA
TEL: +372 56486607 info@geodeesiatoode.ee
LITSENTSID: 645 MA MTR: EEG000135


| AMET | NIMI | ALLKIRI | KUUP. |
|---|---|---|---|
| PROJ.JUHT | V. PADARI | | 07.04 |
| TEOSTAJA | V. PADARI | | 07.04 |
| | | | |
| | | | |

OBJEKTI NIMETUS JA ASUKOHT:

LEHMJA KAUGKÜTTETORUSTIK I ETAPP

HARJU MAAKOND, RAE VALD
LEHMJA KÜLA

2025

NR: E–2536

| LEHT | LEHTI |
|---|---|
| X1 | |

TÖÖ NIMI:
SOOJUSTORUSTIKU
TEOSTUSMÕÕDISTAMINE

MÕÕT

JOONIS:
TEOSTUSJOONIS; ASENDIPLAAN X1

1:500