



Paide Kohtu- ja Riigimaja

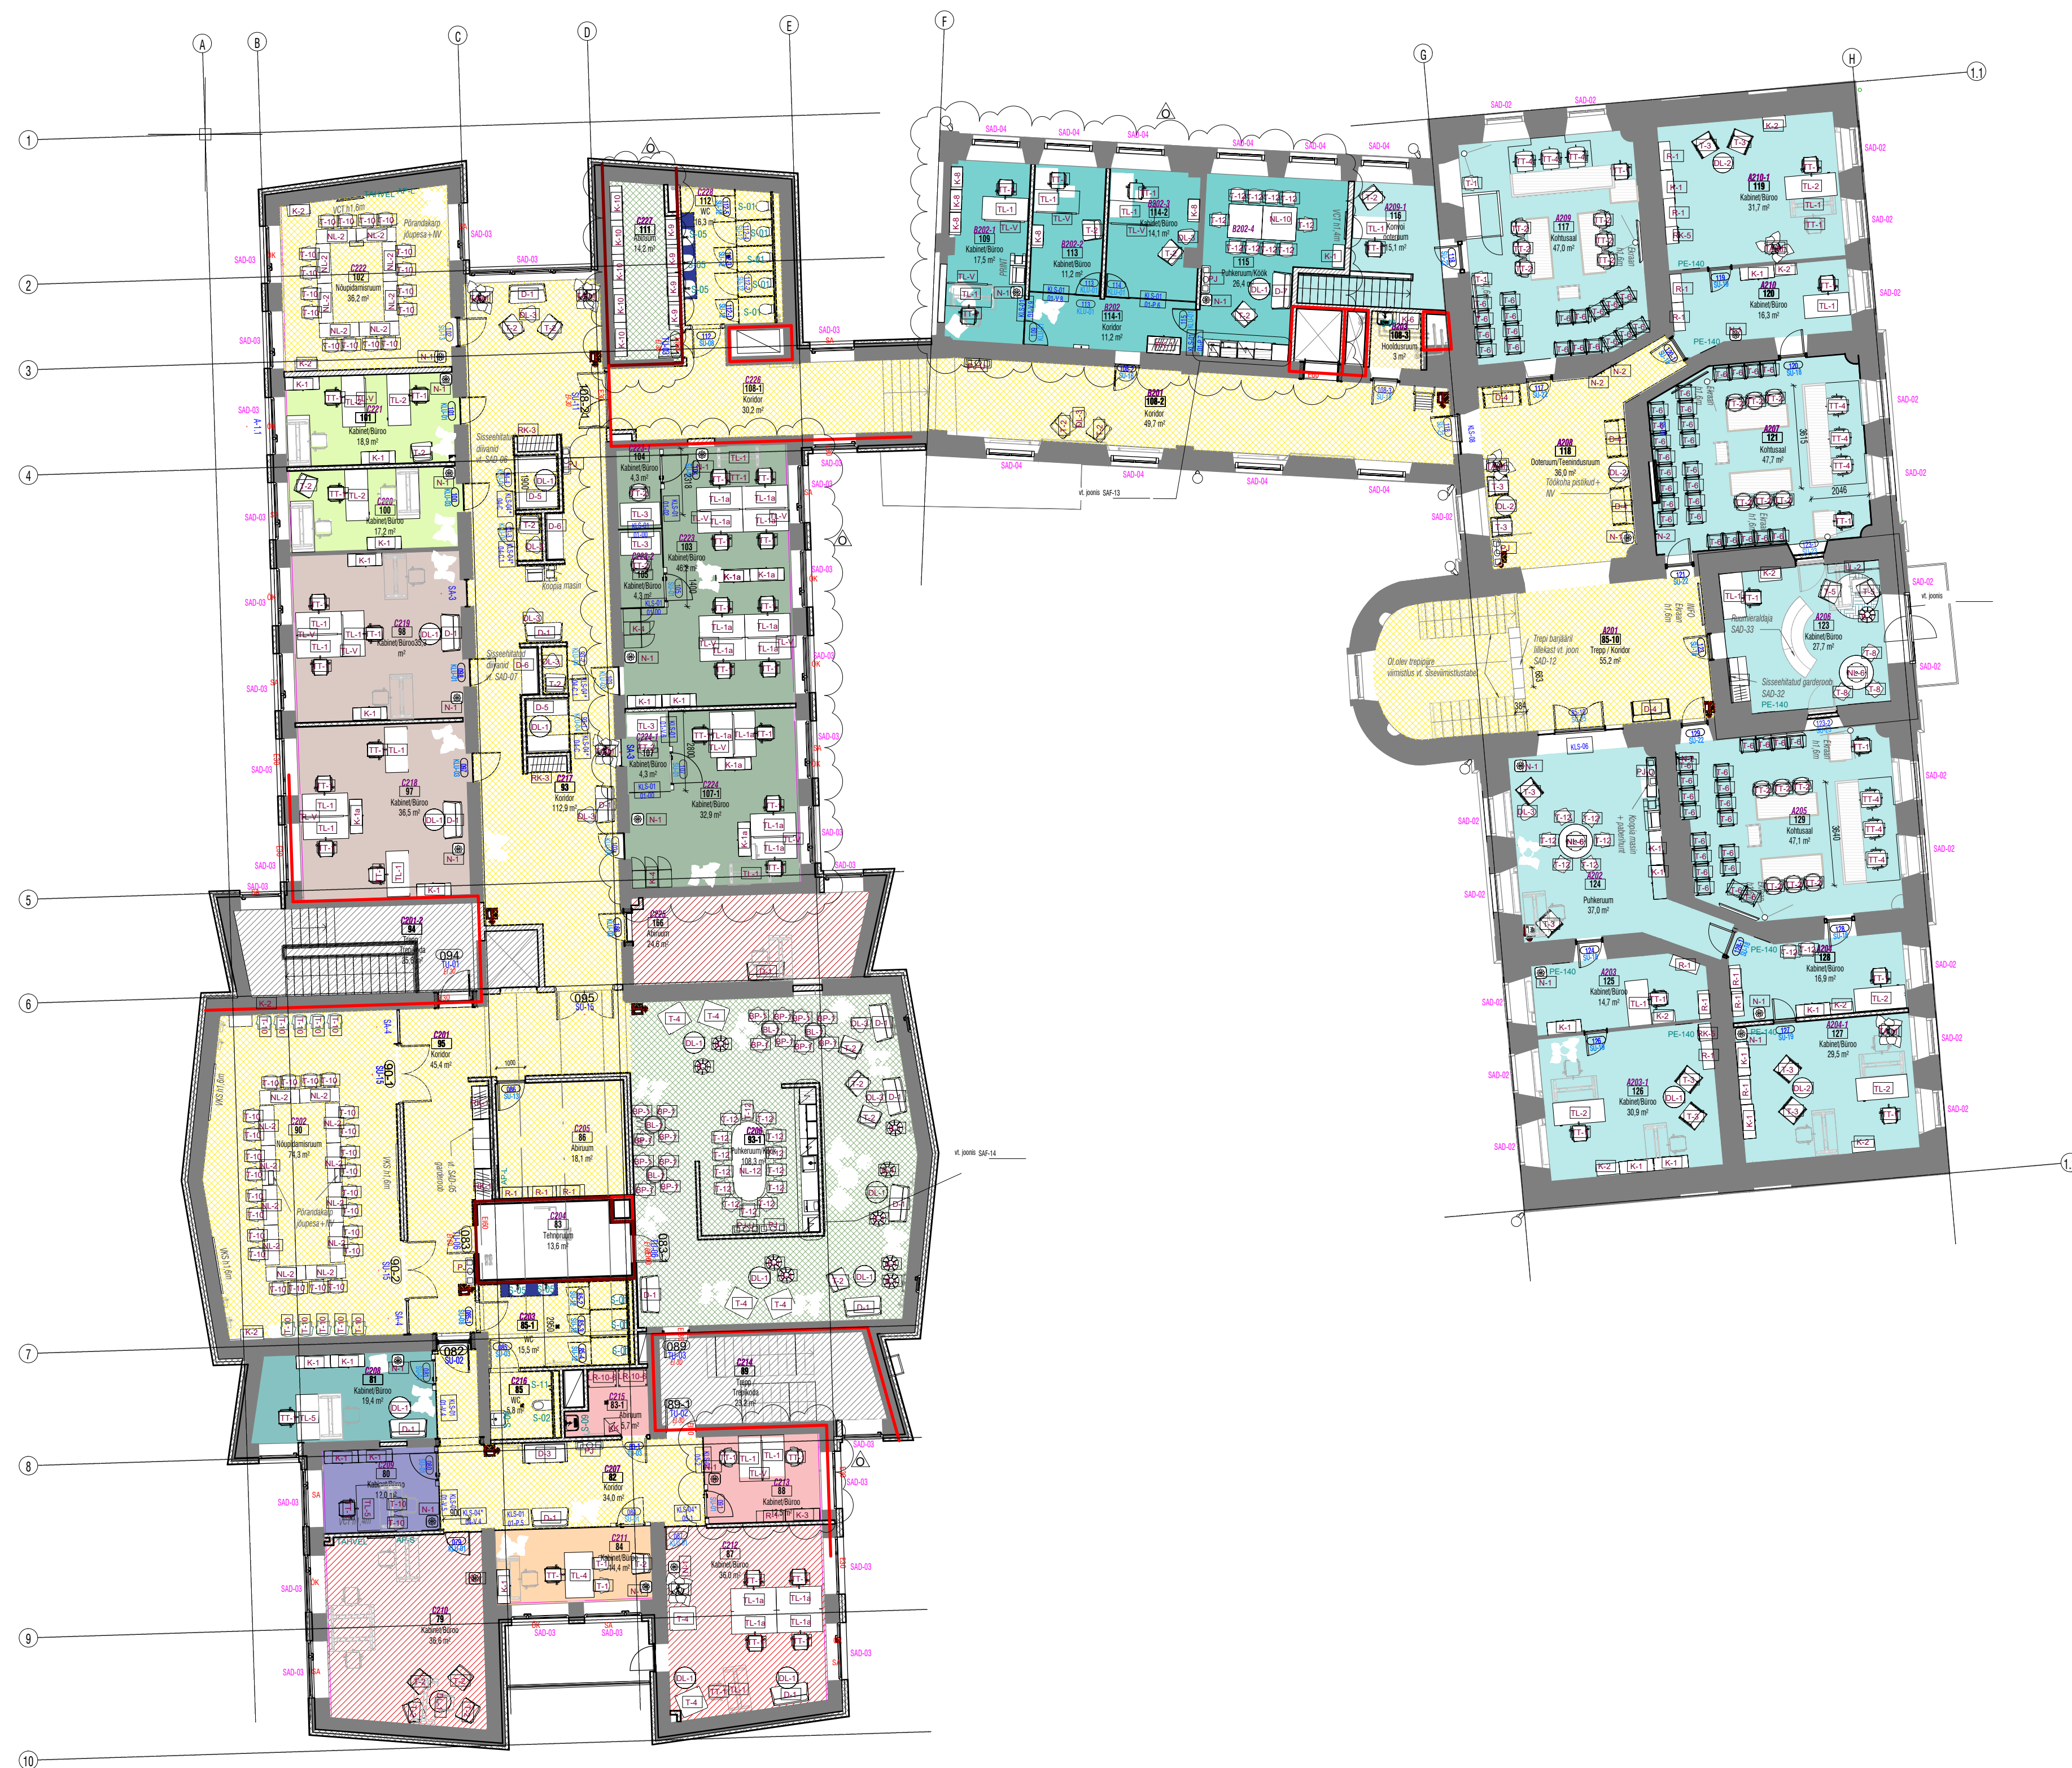

Ruumide eksplikaatsioon 2 korrus						Ruumide eksplikaatsioon 2 korrus					
NR.	Ruumikasutaja nr.	RUUMI NIMETUS	S. NETO PIND	In. arv		NR.	Ruumikasutaja nr.	RUUMI NIMETUS	S. NETO PIND	In. arv	
84	C211	Kabinet/Büroo	14.4	2		90	C202	Nõupidamistuba	74.3	55	
		Eesti Rahvakohturikeskuse	14.4	2		95	C201	Koridor	45.4	0	
									119.7	65	
Maa-amet											
100	C220	Kabinet/Büroo	17.2	3							
101	C221	Kabinet/Büroo	18.8	3		103	C223	Kabinet/Büroo	46.2	14	
			36.0	6		104	C2213	Kabinet/Büroo	4.3	1	
						105	C223-2	Kabinet/Büroo	4.3	1	
Maksu- ja Tolliamet											
97	C218	Kabinet/Büroo	36.5	4		107	C224-1	Kabinet/Büroo	4.3	1	
98	C219	Kabinet/Büroo	35.3	5		107-1	C224	Kabinet/Büroo	32.9	1	
			71.8	9					92	16	
Prokuratuur											
109	B202-1	Kabinet/Büroo	17.5	2							
111	C227	Abitrium	14.2	0		88	C213	Kabinet/Büroo	12.5	1	
113	B202-2	Kabinet/Büroo	11.2	1		83-1	C215	Abitrium	57.2	1	
114-1	B202	Koridor	11.2	0							
114-2	B202-3	Kabinet/Büroo	14.1	1		81	C208	Kabinet/Büroo	19.4	2	
115	B202-4	Puhkeruum/Koök	26.4	10					19.4	2	
			94.6	14							
Vertikaalsed ühendused											
Pärnu Maakohus						85-3 C201-1 Lift					
116	A209-1	Korvõi ooteruum	15.1	2		89	C214	Trepp / Trepidkoda	23.2	0	
117	A209	Kohtusaal	47.0	20		94	C201-2	Trepp / Trepidkoda	25.6	0	
119	A210-1	Kabinet/Büroo	31.7	2					52.5	0	
120	A210	Kabinet/Büroo	16.3	1							
Ühiskasutuses hoone pind											
121	A207	Kohtusaal	47.0	20		82	C207	Koridor	34.0	0	
123	A206	Kabinet/Büroo	27.7	3		83	C204	Tehoruum	13.6	0	
						85-1	C216	WC	5.8	0	
124	A202	Puhkeruum	37.0	6		85-1	C203	WC	15.5	0	
125	A203	Kabinet/Büroo	14.7	1		85-10	A201	Trepp / Trepidkoda	55.2	0	
						93	C217	Koridor/Puhkela	112.9	10	
126	A203-1	Kabinet/Büroo	30.9	3		108-1	C226	Koridor	30.2	0	
127	A204-1	Kabinet/Büroo	29.5	3		108-2	B201	Koridor	49.7	0	
128	A204	Kabinet/Büroo	16.9	1		108-3	B203	Hoidlusruum	3.4	0	
129	A205	Kohtusaal	47.1	20		112	C228	WC	16.3	0	
			360.9	82		218	A208	Ooteruum/ Tehoruum	36.0	20	
Rahandusministeerium											
79	C210	Kabinet/Büroo	36.6	6		102	C225	Nõupidamistuba	38.2	16	
166	C225	Abitrium	24.6	0							
87	C212	Kabinet/Büroo	35.8	5					426.8	30	
			97	11							
Ühiskasutuses pind ilma Toetuskassa											
93-1	C206	Puhkeruum/Koök	108.3	30							
Üldkasutatav pind											
Regionaalministeerium						Rõdu					

Hoone korpuste
skeem

1 : 1000

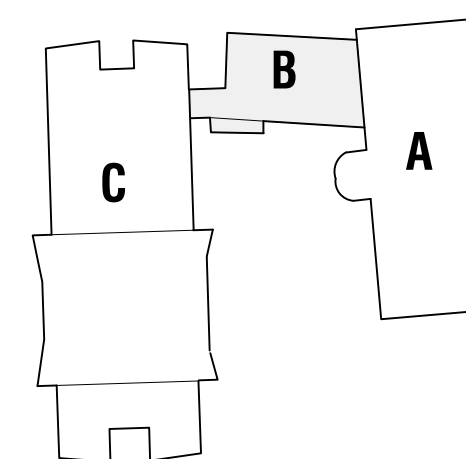

- Kasutaja
- Eesti Rahvavalitsusriiklus
 - Maa-amet
 - Prokuratuur
 - Maksu- ja Tolliamet
 - Põllumajandus
 - Rahandusministeerium
 - Sotsiaalkindlustusamet
 - Tööinspektsioon
 - Veri kaetud ühendused
 - Ühiskonnateaduste hooned
 - Ühiskonnateaduste ja teaduste instituutide
 - Terveishooldus
 - Terveishooldus
 - Regioonide ministeerium
 - Tööinspektsioon

II korruse sisustuse plaan