




LÄBILÕIGE A - B

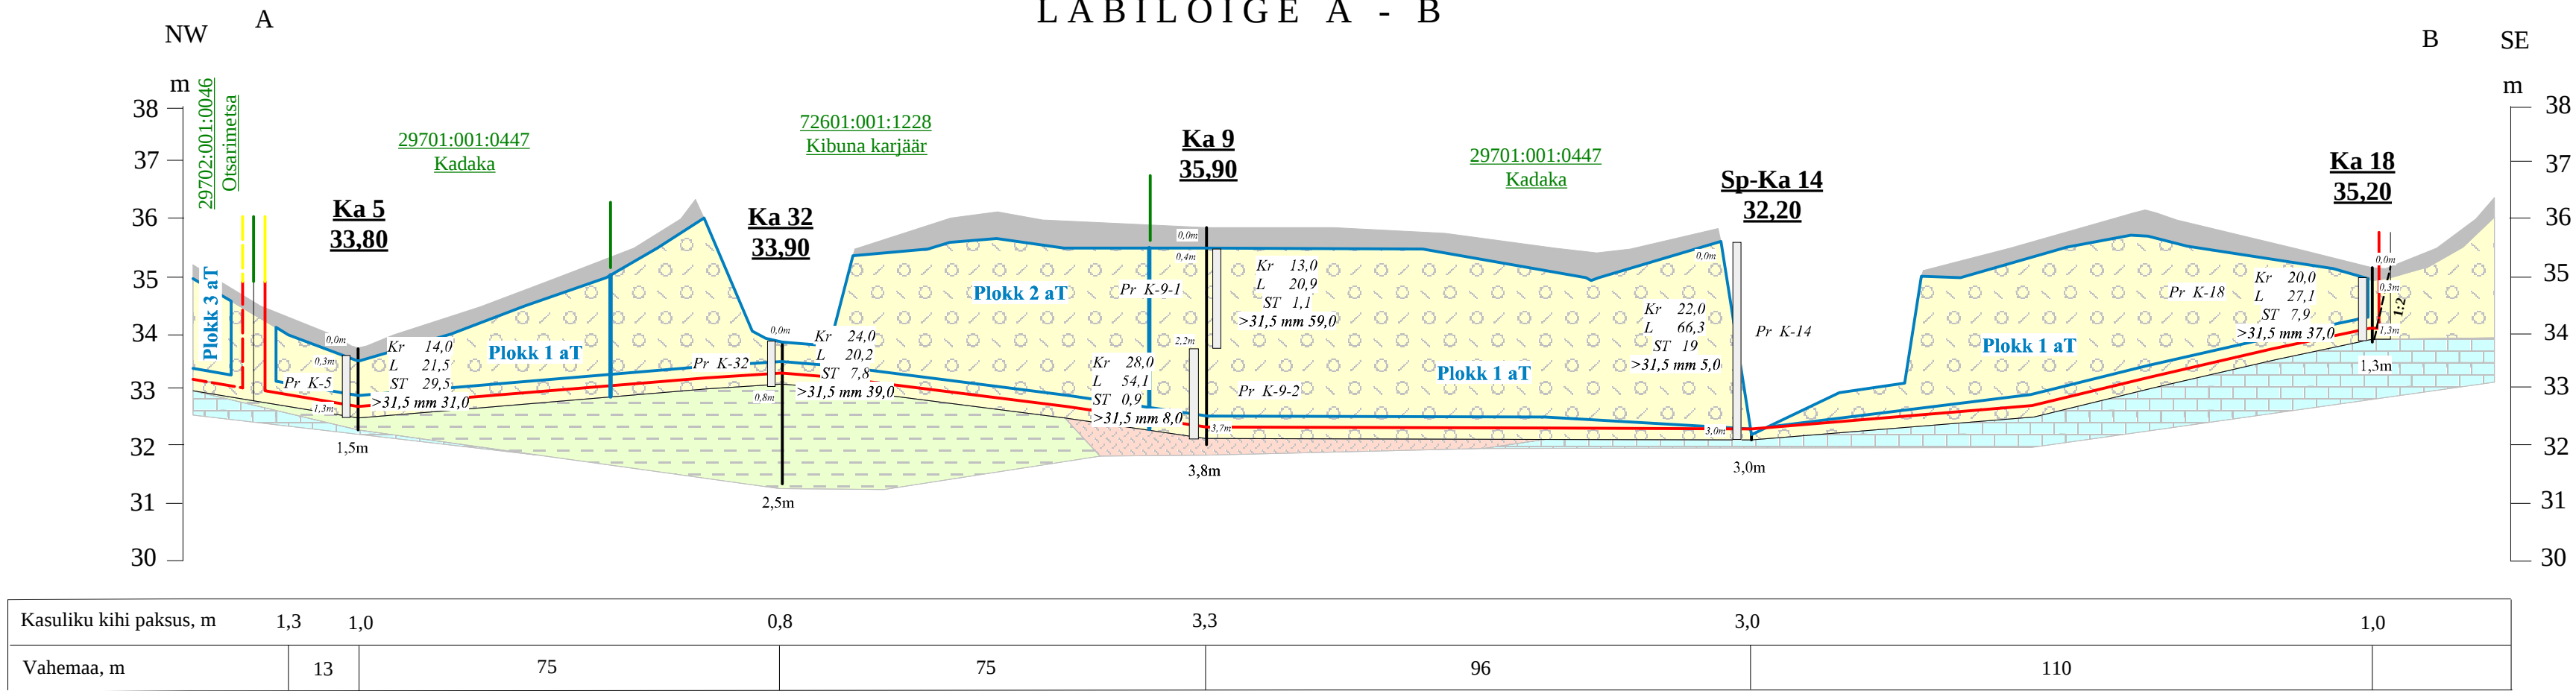

LÄBILÕIGE C - D

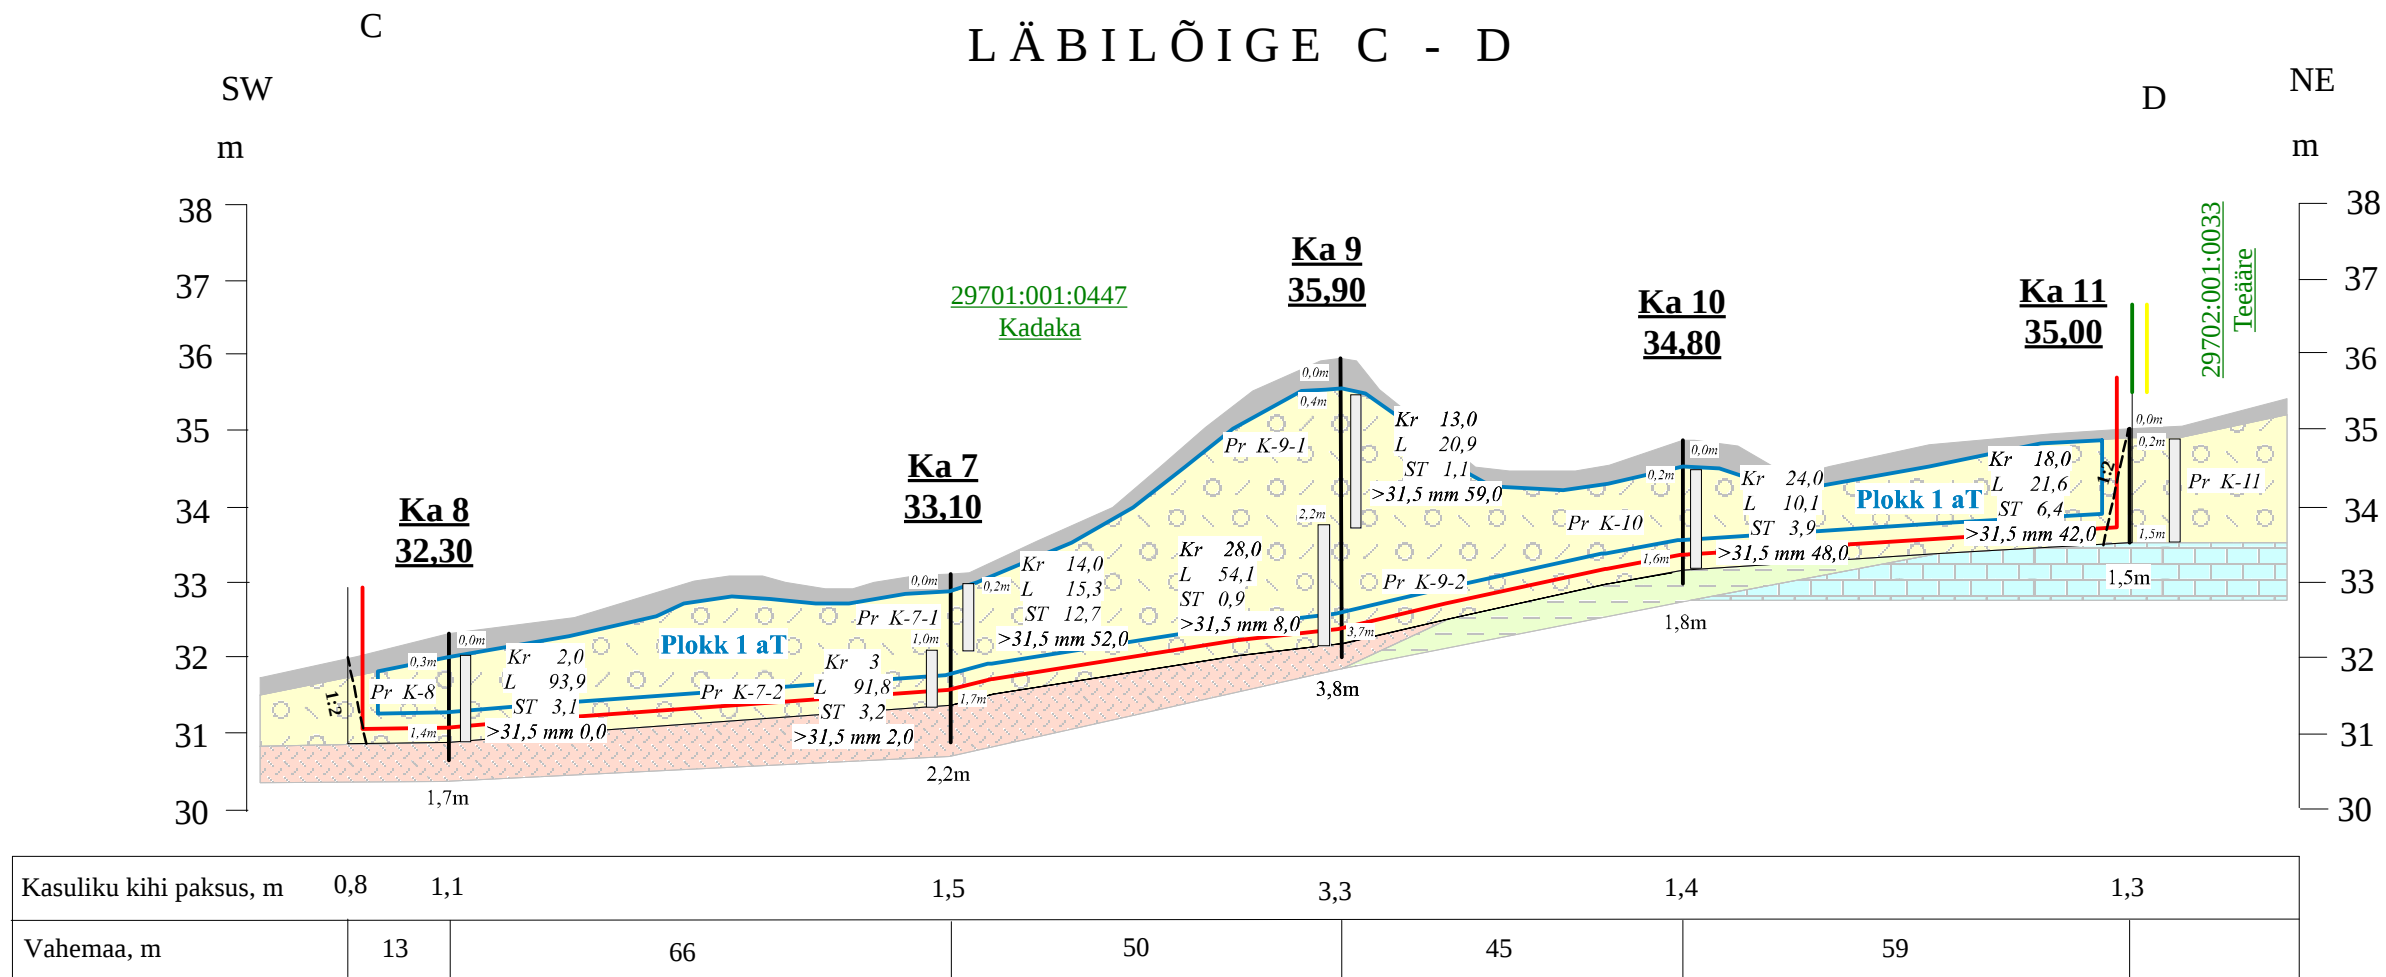

LEPPEMÄRGID

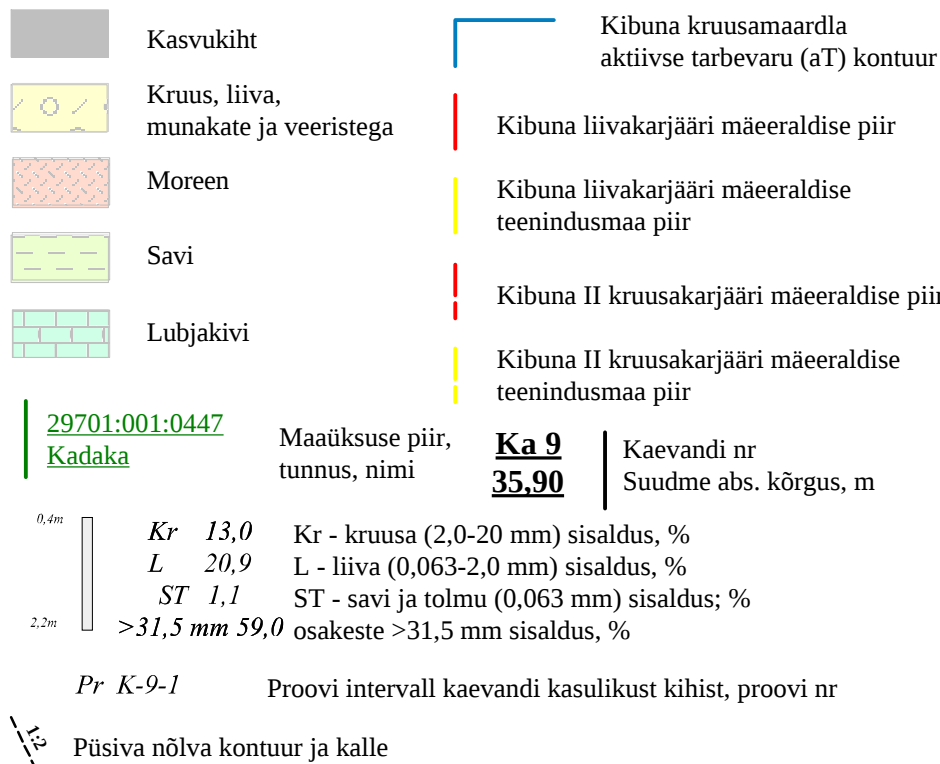

MÄRKUSED:
Plokk 1 ja plokk 2 jäävad põhjaveetasemest kõrgemale.
Kõrgused EH2000 kõrgussüsteemis.

KIBUNA LIIVAKARJÄÄRI MÄEERALDISE PLAANI LÄBILÕIKED A-B ja C-D (horis. mõõtkava 1:1000; vertik. mõõtkava 1:100)		Graafiline lisa 2
Töö:	Kibuna liivakarjääri kaevandamise loa taotlus	Töö nr 20-342
Asukoht:	Harju maakond, Saue vald, Kibuna kruusamaardla	0 10 20 40 m
Tellija:	AS A&P METS Näituse tn 25, Tartu, Tartumaa, 50409, e-mail: ants@apmets.ee, tel +3725057355	Tellija esindaja: Ants Aidla
MAAVARAUURINGUD OÜ Reg. nr 14346587 Liiva 41, 50303, Tartu		Aprill 2020
Koostas ja toimetas:	geoloog Ailar Pokk, e-mail: ailar.pokk@gmail.com, tel. +372 5296519	Allkiri: