


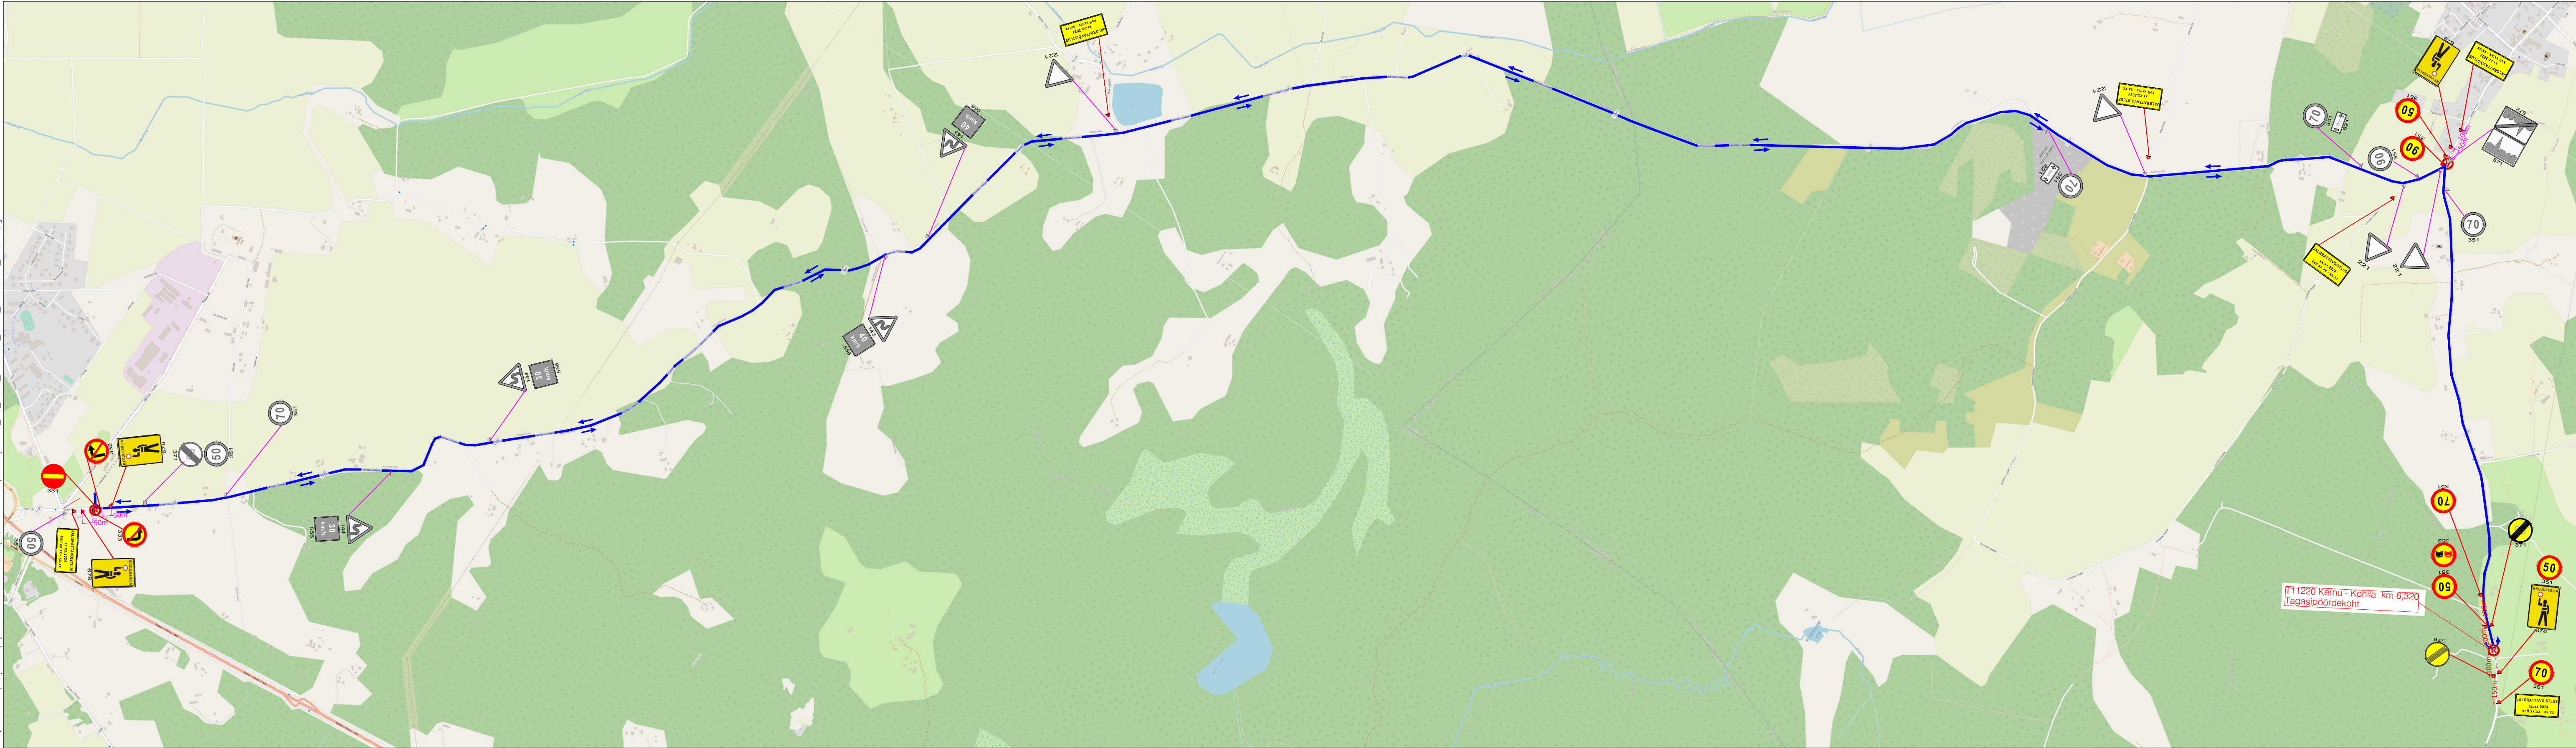

Märkused:

- Enne joonisel toodud liikluskorraldusvahendite paigaldamist kooskõlastada joonis Transpordiametis ja kohalikus omavalitsuses.
- Töötsooni tähistamisel lähtuda Majandus- ja taristuministri 01.01.2019.a. määrusest nr 43 "Nõuded ajutisele liikluskorraldusele".

Tingmärgid:

-  Projekteeritud ajutine liikluskorraldus
-  Olemasolev statsionaarne liikluskorraldus
-  Võistustrass
-  Liiklusreguleerija
-  Võistluste infotahvel
- Tähekkõrgus 100 mm

 AS Signaal TM Liimi 3, Tallinn 10621 Tel 656 3532 signaal@signaal.ee ELK000009, EEP002572		Joonis	Ajutise liikluskorralduse joonis			
		Projekt	Filter Äasmäe Temposari			
Projekteerija	C.Müür		Asukoht	T11247 Äasmäe - Hageri km 0,4-13,165 T112220 Kernu - Kohila km 6,32-8,78		
Assistent	K.Skjarova		Tellija	OÜ Aerobike; Aate tn 30b, Tallinn; tel 58416043		
	Tel 656 2652					
Kuupäev		Mõõtkava	Töö nr	Staadium	Joonise nr (nr-leht[lehti])	
07.03.2024			13258	Tööprojekt		TL-1-1(1)