

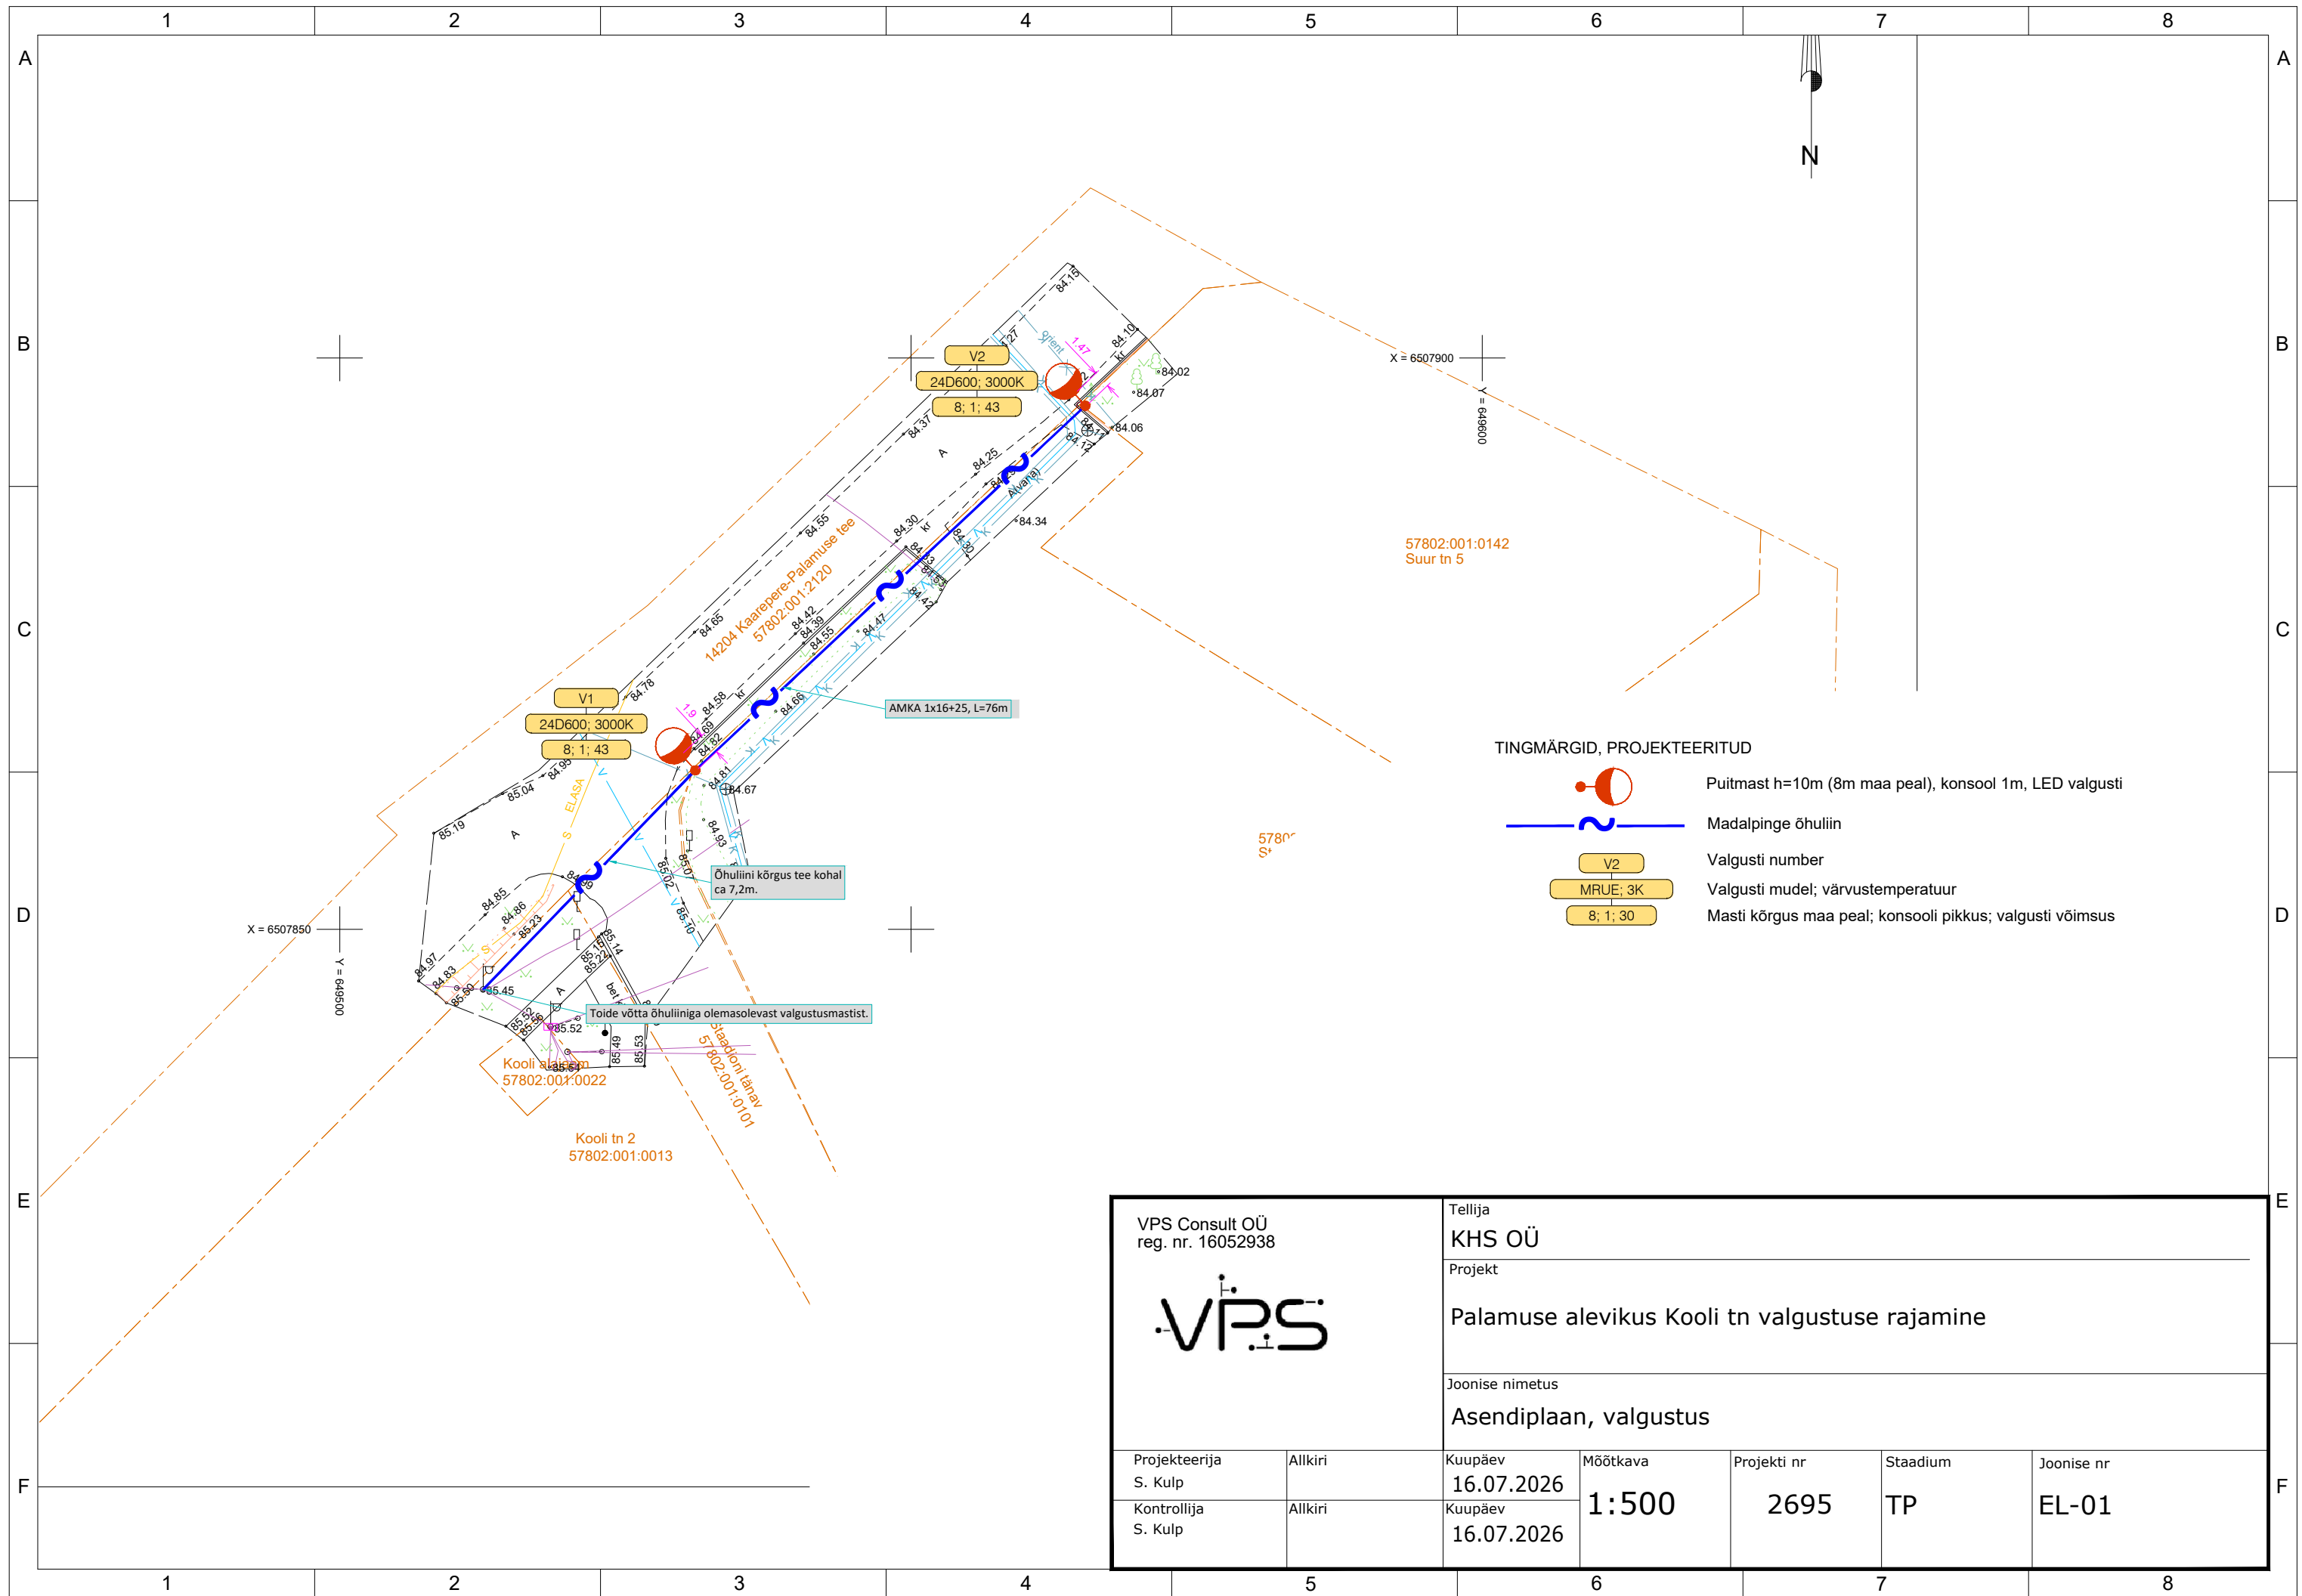


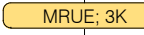

TINGMÄRGID, PROJEKTEERITUD

-  Puitmast h=10m (8m maa peal), konsool 1m, LED valgusti
-  Madalpinge õhuliin
-  Valgusti number
-  Valgusti mudel; värvustemperatuur
-  Masti kõrgus maa peal; konsooli pikkus; valgusti võimsus

VPS Consult OÜ
reg. nr. 16052938

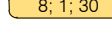

Tellija

KHS OÜ

Projekt

Palamuse alevikus Kooli tn valgustuse rajamine

Joonise nimetus

Asendiplaan, valgustus

Projekteerija
S. Kulp

Allkiri

Kuupäev
16.07.2026

Mõõtkava
1:500

Projekti nr
2695

Stadium
TP

Joonise nr
EL-01