


Märkused:

1. Joonise alusplaanina on kasutatud Maa-ameti geoportaali ortofotot.
2. Detailplaneeringu seletuskiri ja joonised on omavahel lahutamatult seotud planeeringu osad.
3. *Lüganuse Vallavolikogu võttis 24.08.2023 otsusega nr 122 vastu Viru Keemia Grupp AS tööstusjäätmete prügila kohaliku omavalitsuse eriplaneeringu asukoha eelvaliku ja keskkonnamõju strateegilise hindamise (KSH) I etapi aruande, millega kinnitati sobivaim asukoht kavandatava tööstusjäätmete prügila rajamiseks (joonisel märgitud prügila eelvaliku ala).
4. **Rohelise võrgustiku tugiala on joonisele märgitud Lüganuse Vallavolikogu otsusega nr 87 vastu võetud "Lüganuse valla üldplaneeringu" planeerimisettepaneku kaardi põhjal (28.06.2023 seisuga).
5. ***Lüganuse Vallavolikogu võttis vastu 29.06.2023 otsusega nr 114 Viru Keemia Grupp AS biotoodete tootmiskompleksi eriplaneeringu asukoha eelvaliku ja keskkonnamõju strateegilise hindamise (KSH) I etapi aruande (joonisel märgitud BTT sobivaim asukoht)

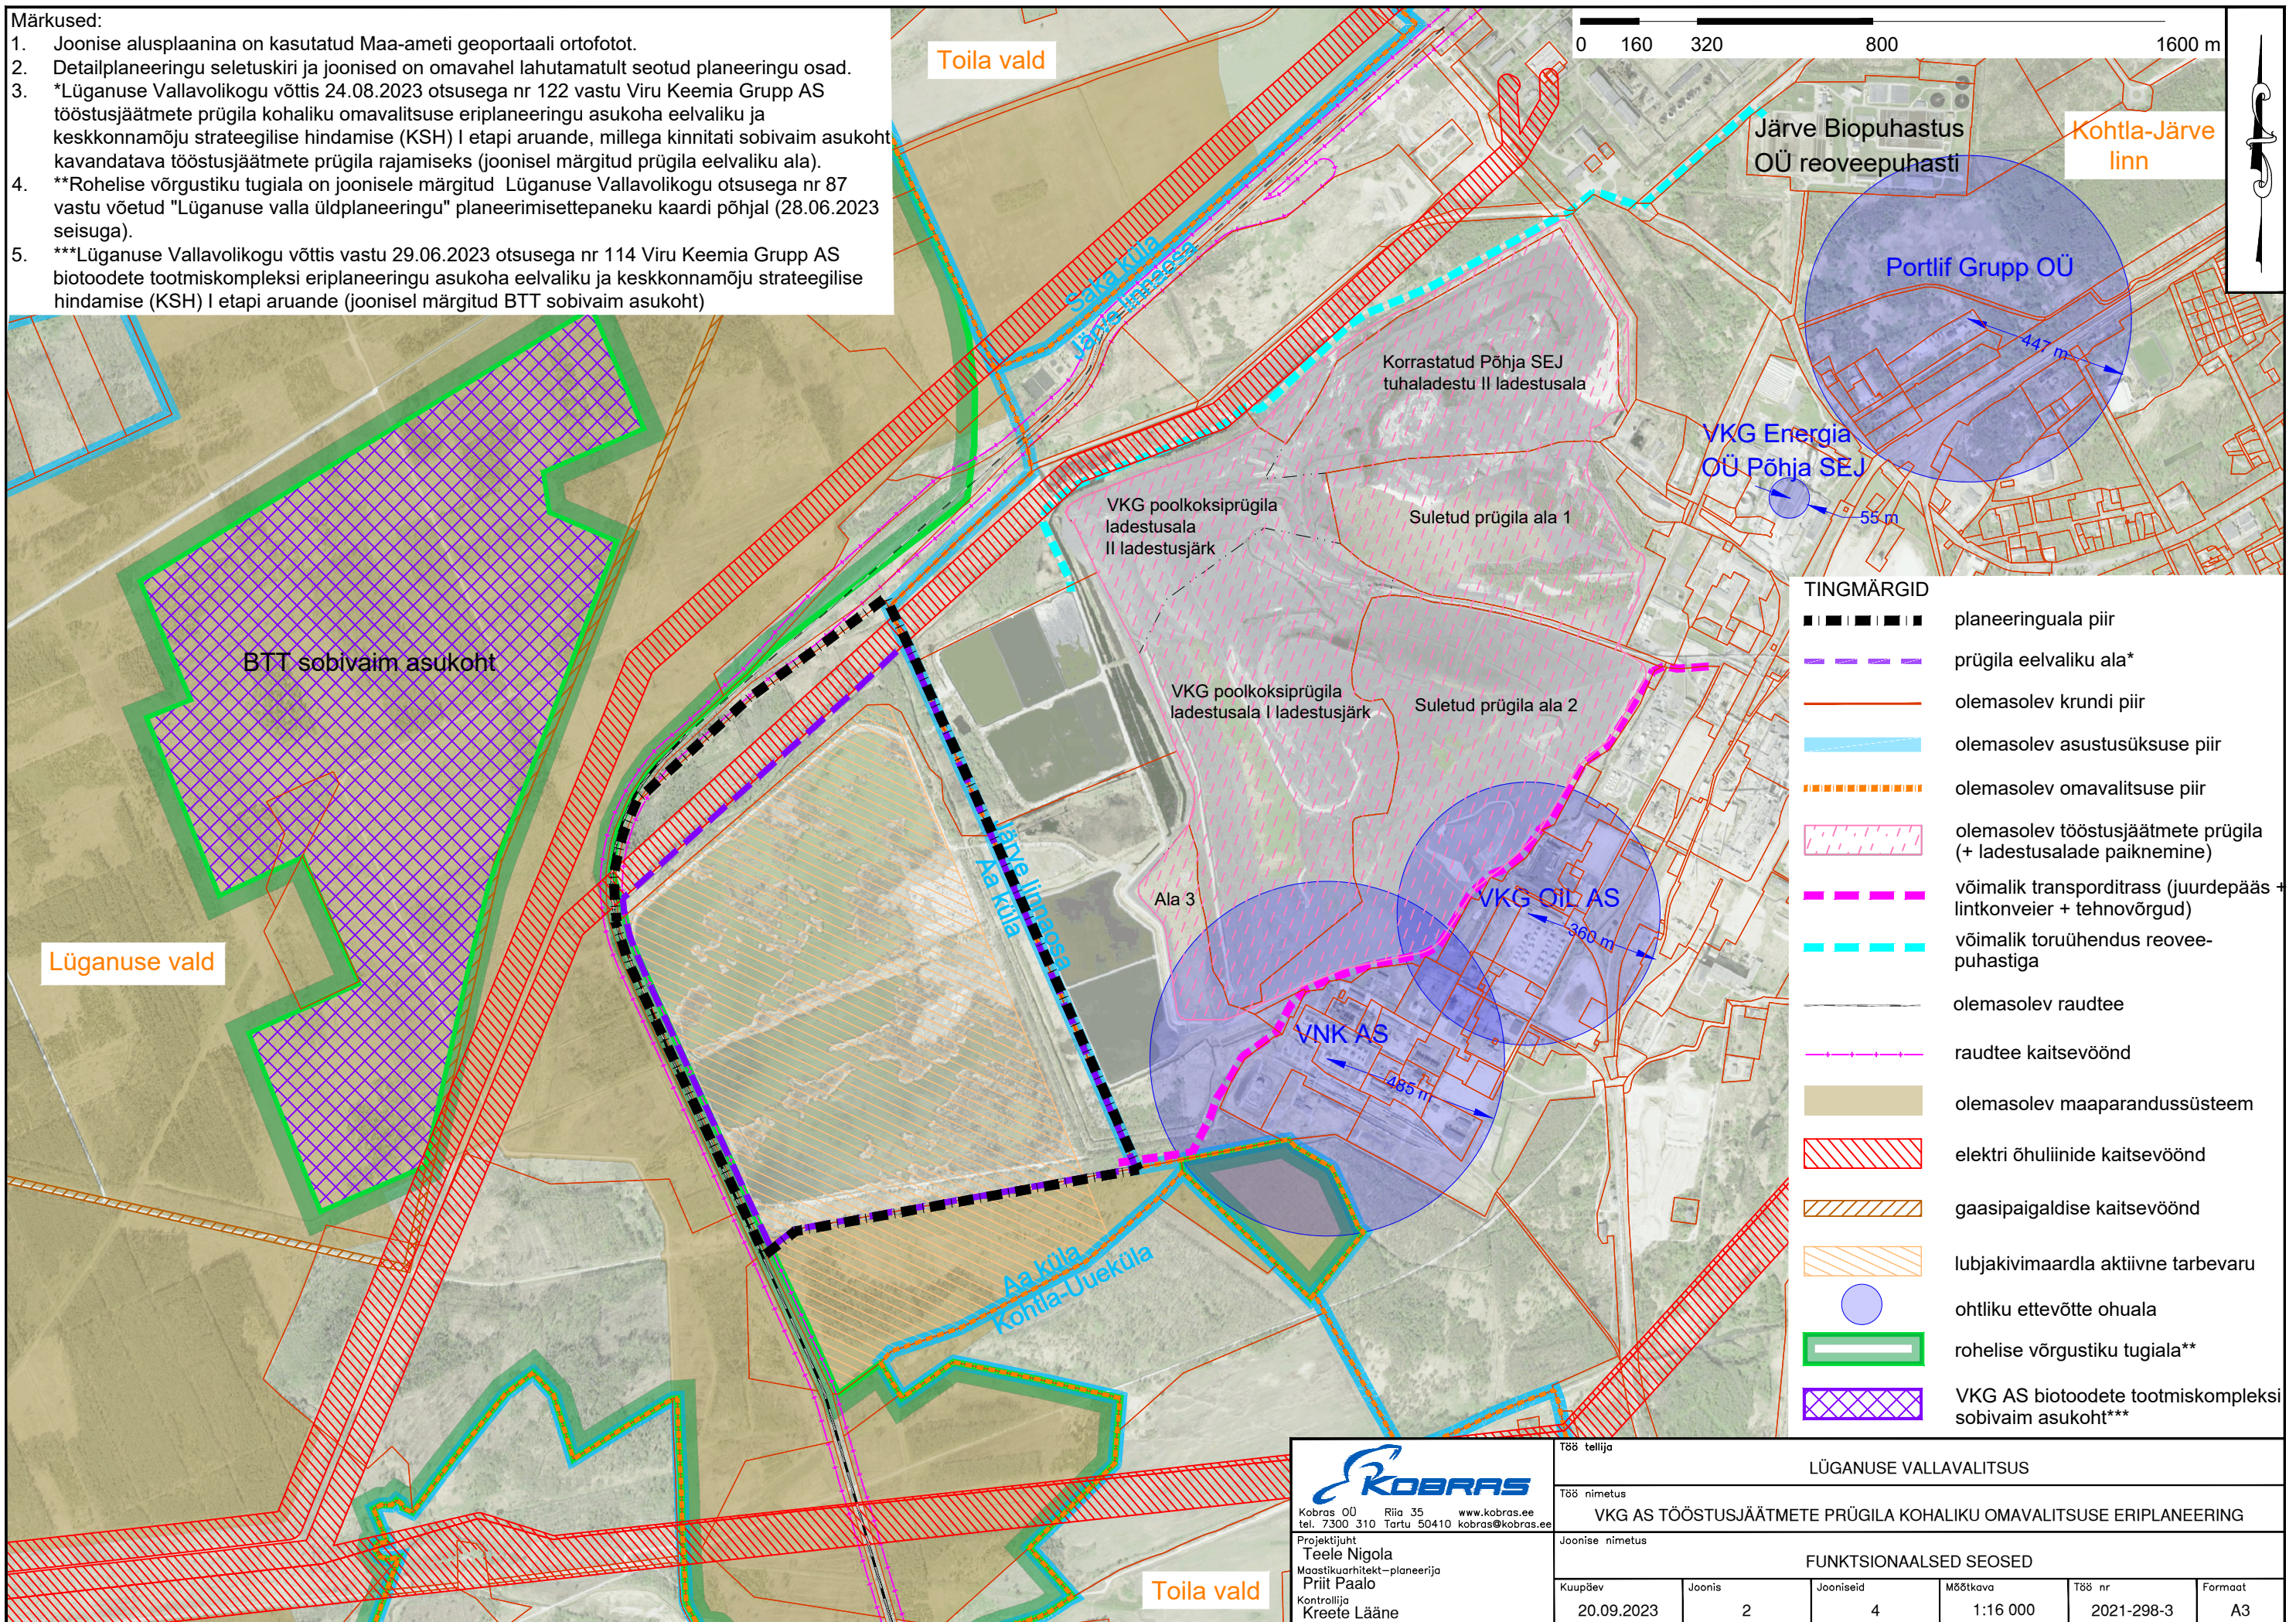

TINGMÄRGID

	planeeringuala piir
	prügila eelvaliku ala*
	olemasolev krundi piir
	olemasolev asustusüksuse piir
	olemasolev omavalitsuse piir
	olemasolev tööstusjäätmete prügila (+ ladestusalade paiknemine)
	võimalik transporditrass (juurdepääs + lintkonveier + tehnovõrgud)
	võimalik toruühendus reoveepuhastiga
	olemasolev raudtee
	raudtee kaitsevöönd
	olemasolev maaparandussüsteem
	elektri õhuliinide kaitsevöönd
	gaasipaigaldise kaitsevöönd
	lubjakivimaardla aktiivne tarbevaru
	ohtliku ettevõtte ohuala
	roheline võrgustiku tugiala**
	VKG AS biotoodete tootmiskompleksi sobivaim asukoht***

 Kobras OÜ Riia 35 www.kobras.ee tel. 7300 310 Tartu 50410 kobras@kobras.ee		Töö tellija		LÜGANUSE VALLAVALITSUS	
		Töö nimetus		VKG AS TÖÖSTUSJÄÄTMETE PRÜGILA KOHALIKU OMAVALITSUSE ERIPLANEERING	
Projektijuht		Joonise nimetus			
Teele Nigola		FUNKTSIONAALSED SEOSD			
Maastikuarhitekt-planeerija		Kuupäev	Joonis	Jooniseid	Mõõtkava
Priit Paalo		20.09.2023	2	4	1:16 000
Kontrollija		Töö nr		Formaat	
Kreete Lääne		2021-298-3		A3	