



Ahtme linnaosa, Kohtla-Järve linn AHTME MAANTEE L7 ALA DETAILPLANEERING PÕHIJONIS 1:500

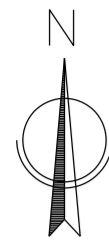

LEPPEMÄRGID

- planeeringuala piir
- ol.ol. katastriüksuse piir
- Ahtme maantee L7 ol.ol. katastriüksuse nimetus 32206:001:0069
- plan. krundipiir
- ol.ol. tänava kaitsevöönd (10 meetrit)
- ol.ol. raudtee kaitsevöönd (30 meetrit)
- ol.ol. ehitised
- ol.ol. asfaltkattega alad ja alad
- ol.ol. jalgteed
- plan. hoonestusala
- plan. asfaltkattega alad
- plan. juurdepääs
- tehnovõrgu kaitsevöönd
- ▲ plan. juurdepääs krundile
- ▲ juurdepääs naaberkinnistule
- plan. kõrghaljastus
- 415 geodeetiline märk koos tähise ja kaitsevööndiga (3m)

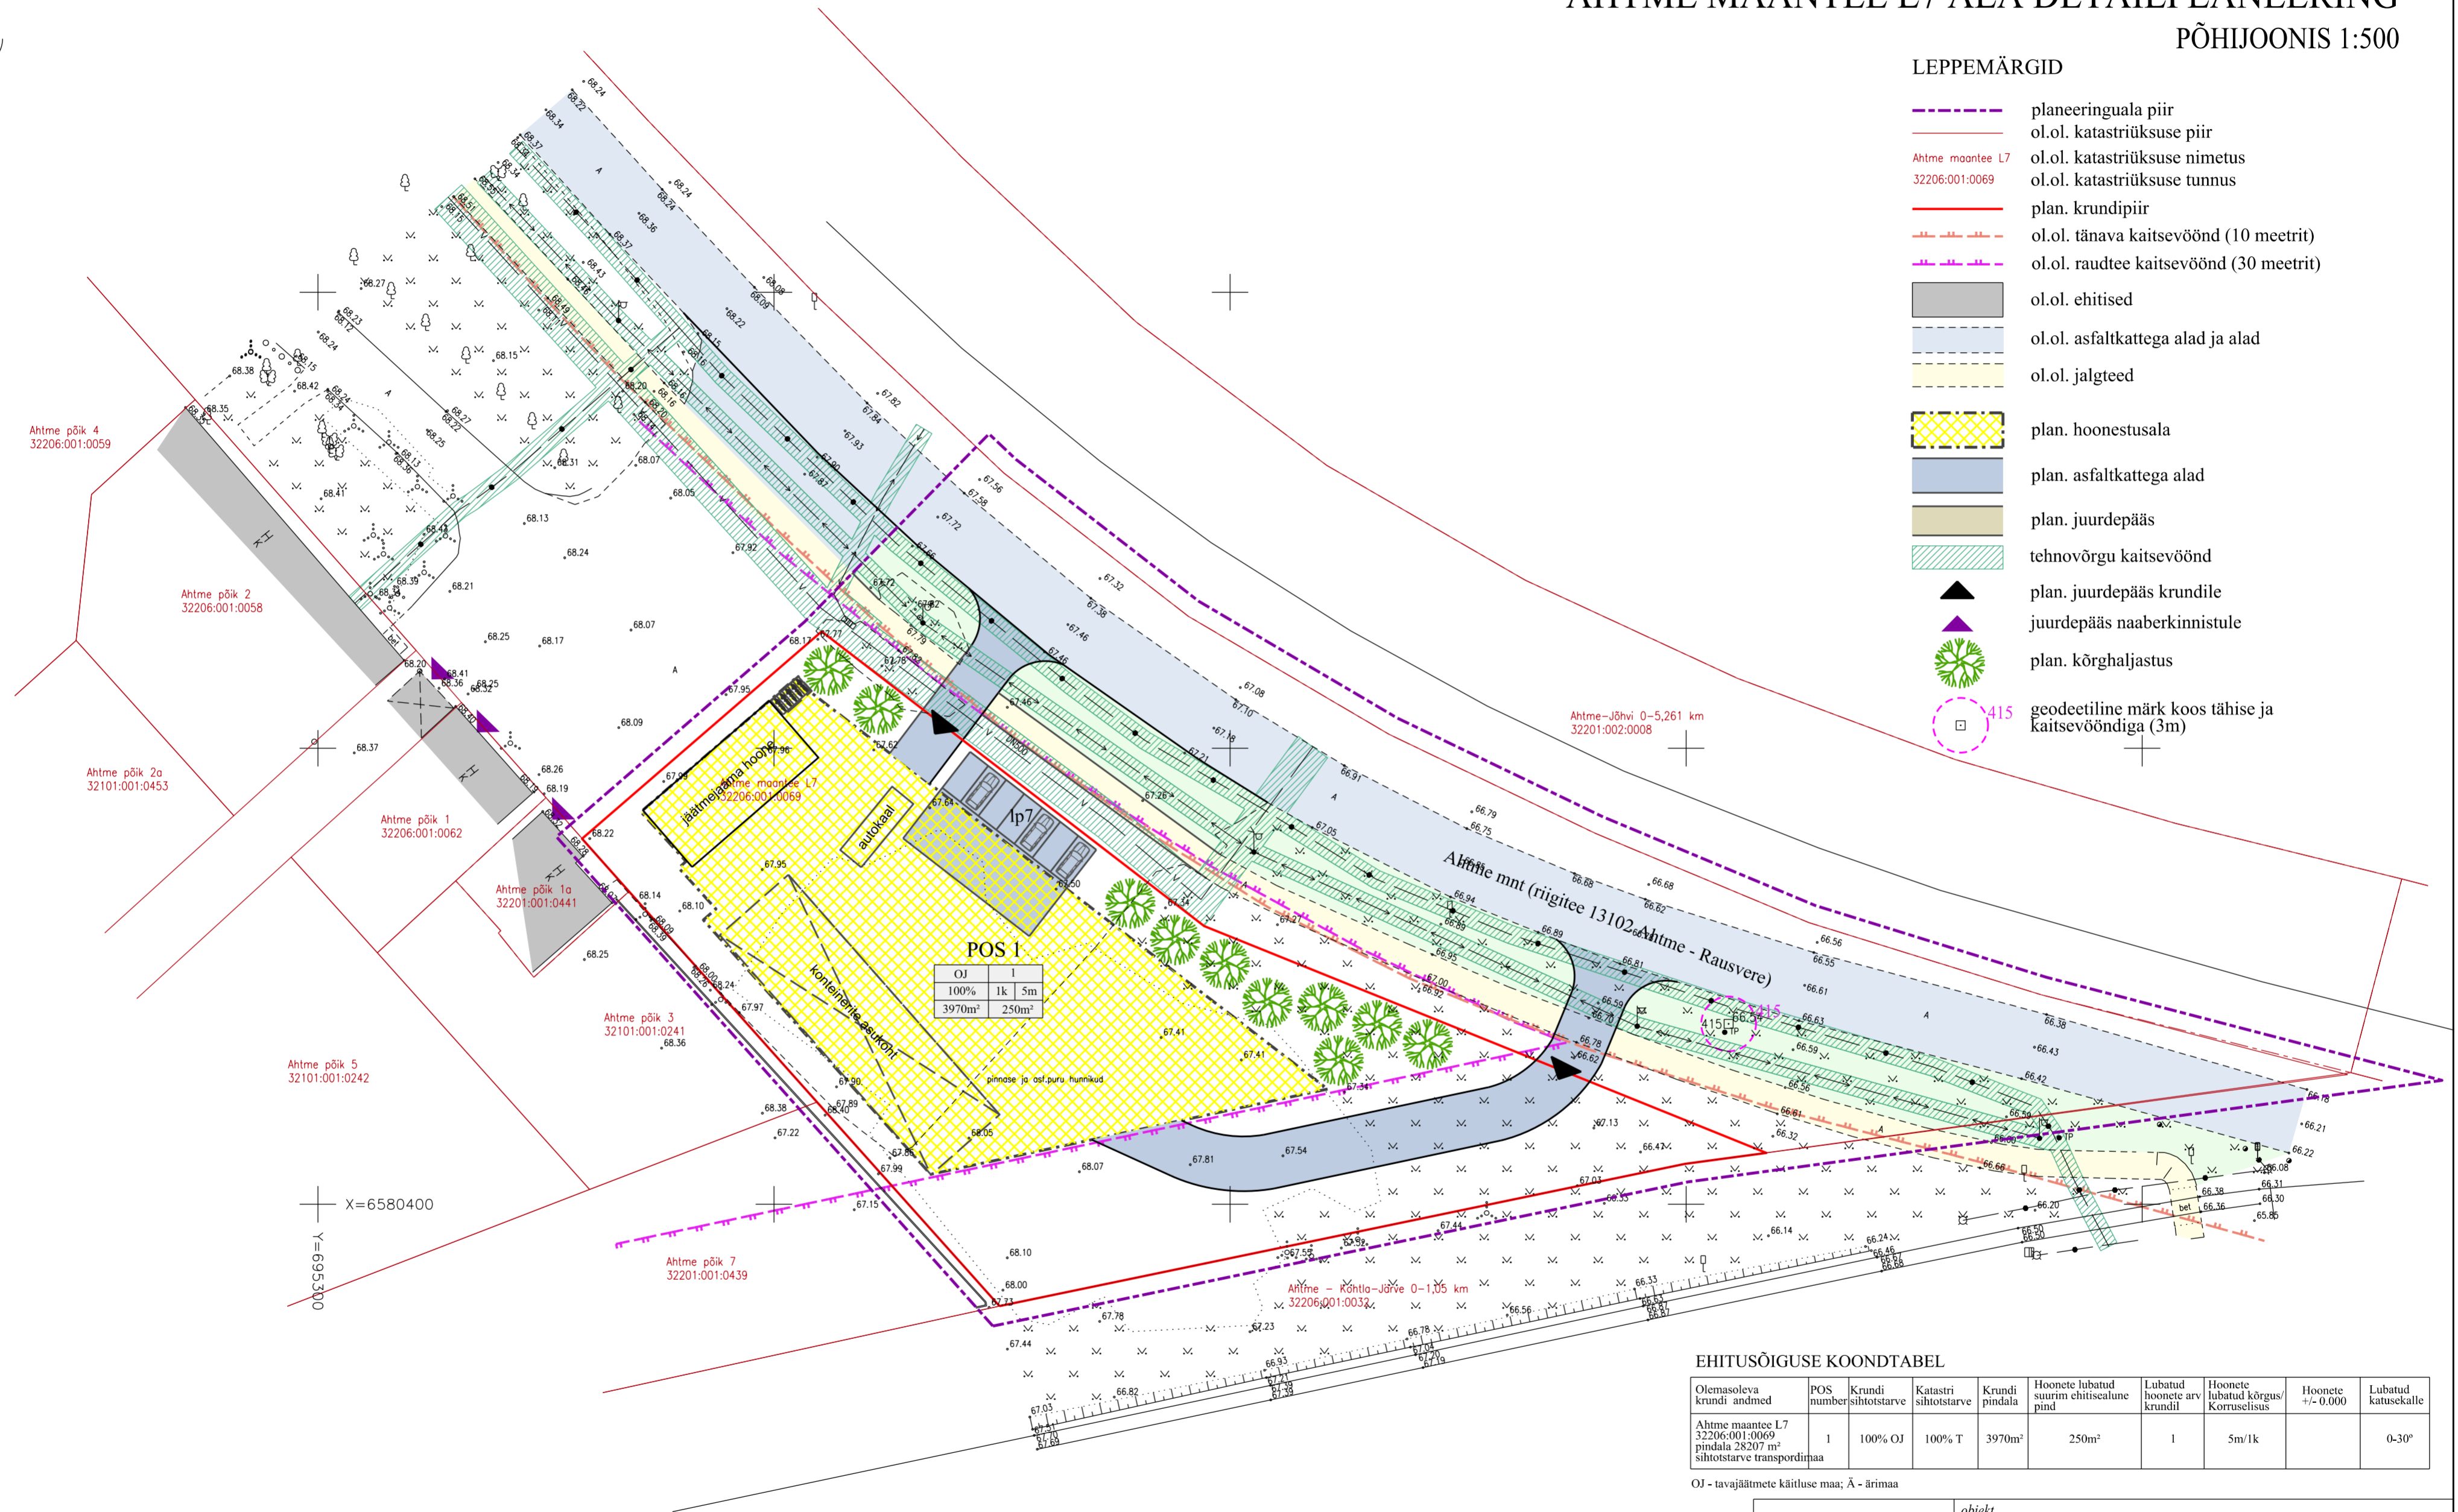

POS 1

OJ	I
100%	1k 5m
3970m ²	250m ²

EHITUSÕIGUSE KOONDTABEL

Olemasoleva krundi andmed	POS number	Krundi sihtotstarve	Katastri sihtotstarve	Krundi pindala	Hoonete lubatud suurim ehitisealune pind	Lubatud hoonete arv	Hoonete lubatud kõrgus/korruselisus	Hoonete +/- 0.000	Lubatud katusekalde
Ahtme maantee L7 32206:001:0069 pindala 28207 m ² sihtotstarve transpordimaa	1	100% OJ	100% T	3970m ²	250m ²	1	5m/1k		0-30°

OJ - tavajäätmete käitluse maa; Ä - ärimaa

Koordinaadid L-EST97, kõrgused EH2000

Möödistaja:	H.Reimal	24.10.22	Kohtla-Järve linn Ahtme linnaosa Ahtme maantee L7 Geoalus	Töö nr.	13260	Leht	1/1	Möötkava	1:500
Töestaja:	P.Telnbas	24.10.22	OÜ Gem-Geo EG10045699-0001 Rakvere Oja tn 1 tel.32 23310 info@gemgeo.ee						

POS 1

OJ	I
100%	1k 5m
3970m ²	250m ²

krundi positsiooni number

krundi sihtotstarve	hoonete lubatud arv
sihtotstarvete protsendiline jaotus	korruselisus
krundi pindala	hoonete lubatud kõrgus
	hoonete lubatud suurim ehitisealune pind

Wesenberg

OÜ WESENBERG
Registrikood 12865969
J. Kunderi 1-8 44307 Rakvere
MTR EEP003276
tel: 5211425
e-mail: info@wesenberg.ee

objekt

Ahtme maantee L7 ala detailplaneering

töö nr	62-1122	joonis	PÕHIJONIS
möötkava	1:500	tellija	Kohtla-Järve Linnavalitsus
leht	3	staad.	DP
kuupäev	15.06.2023	arhitekt-planeerija	Kristi Jõemets