


Ehitustööde ajal maanteel
parkimine keelatud

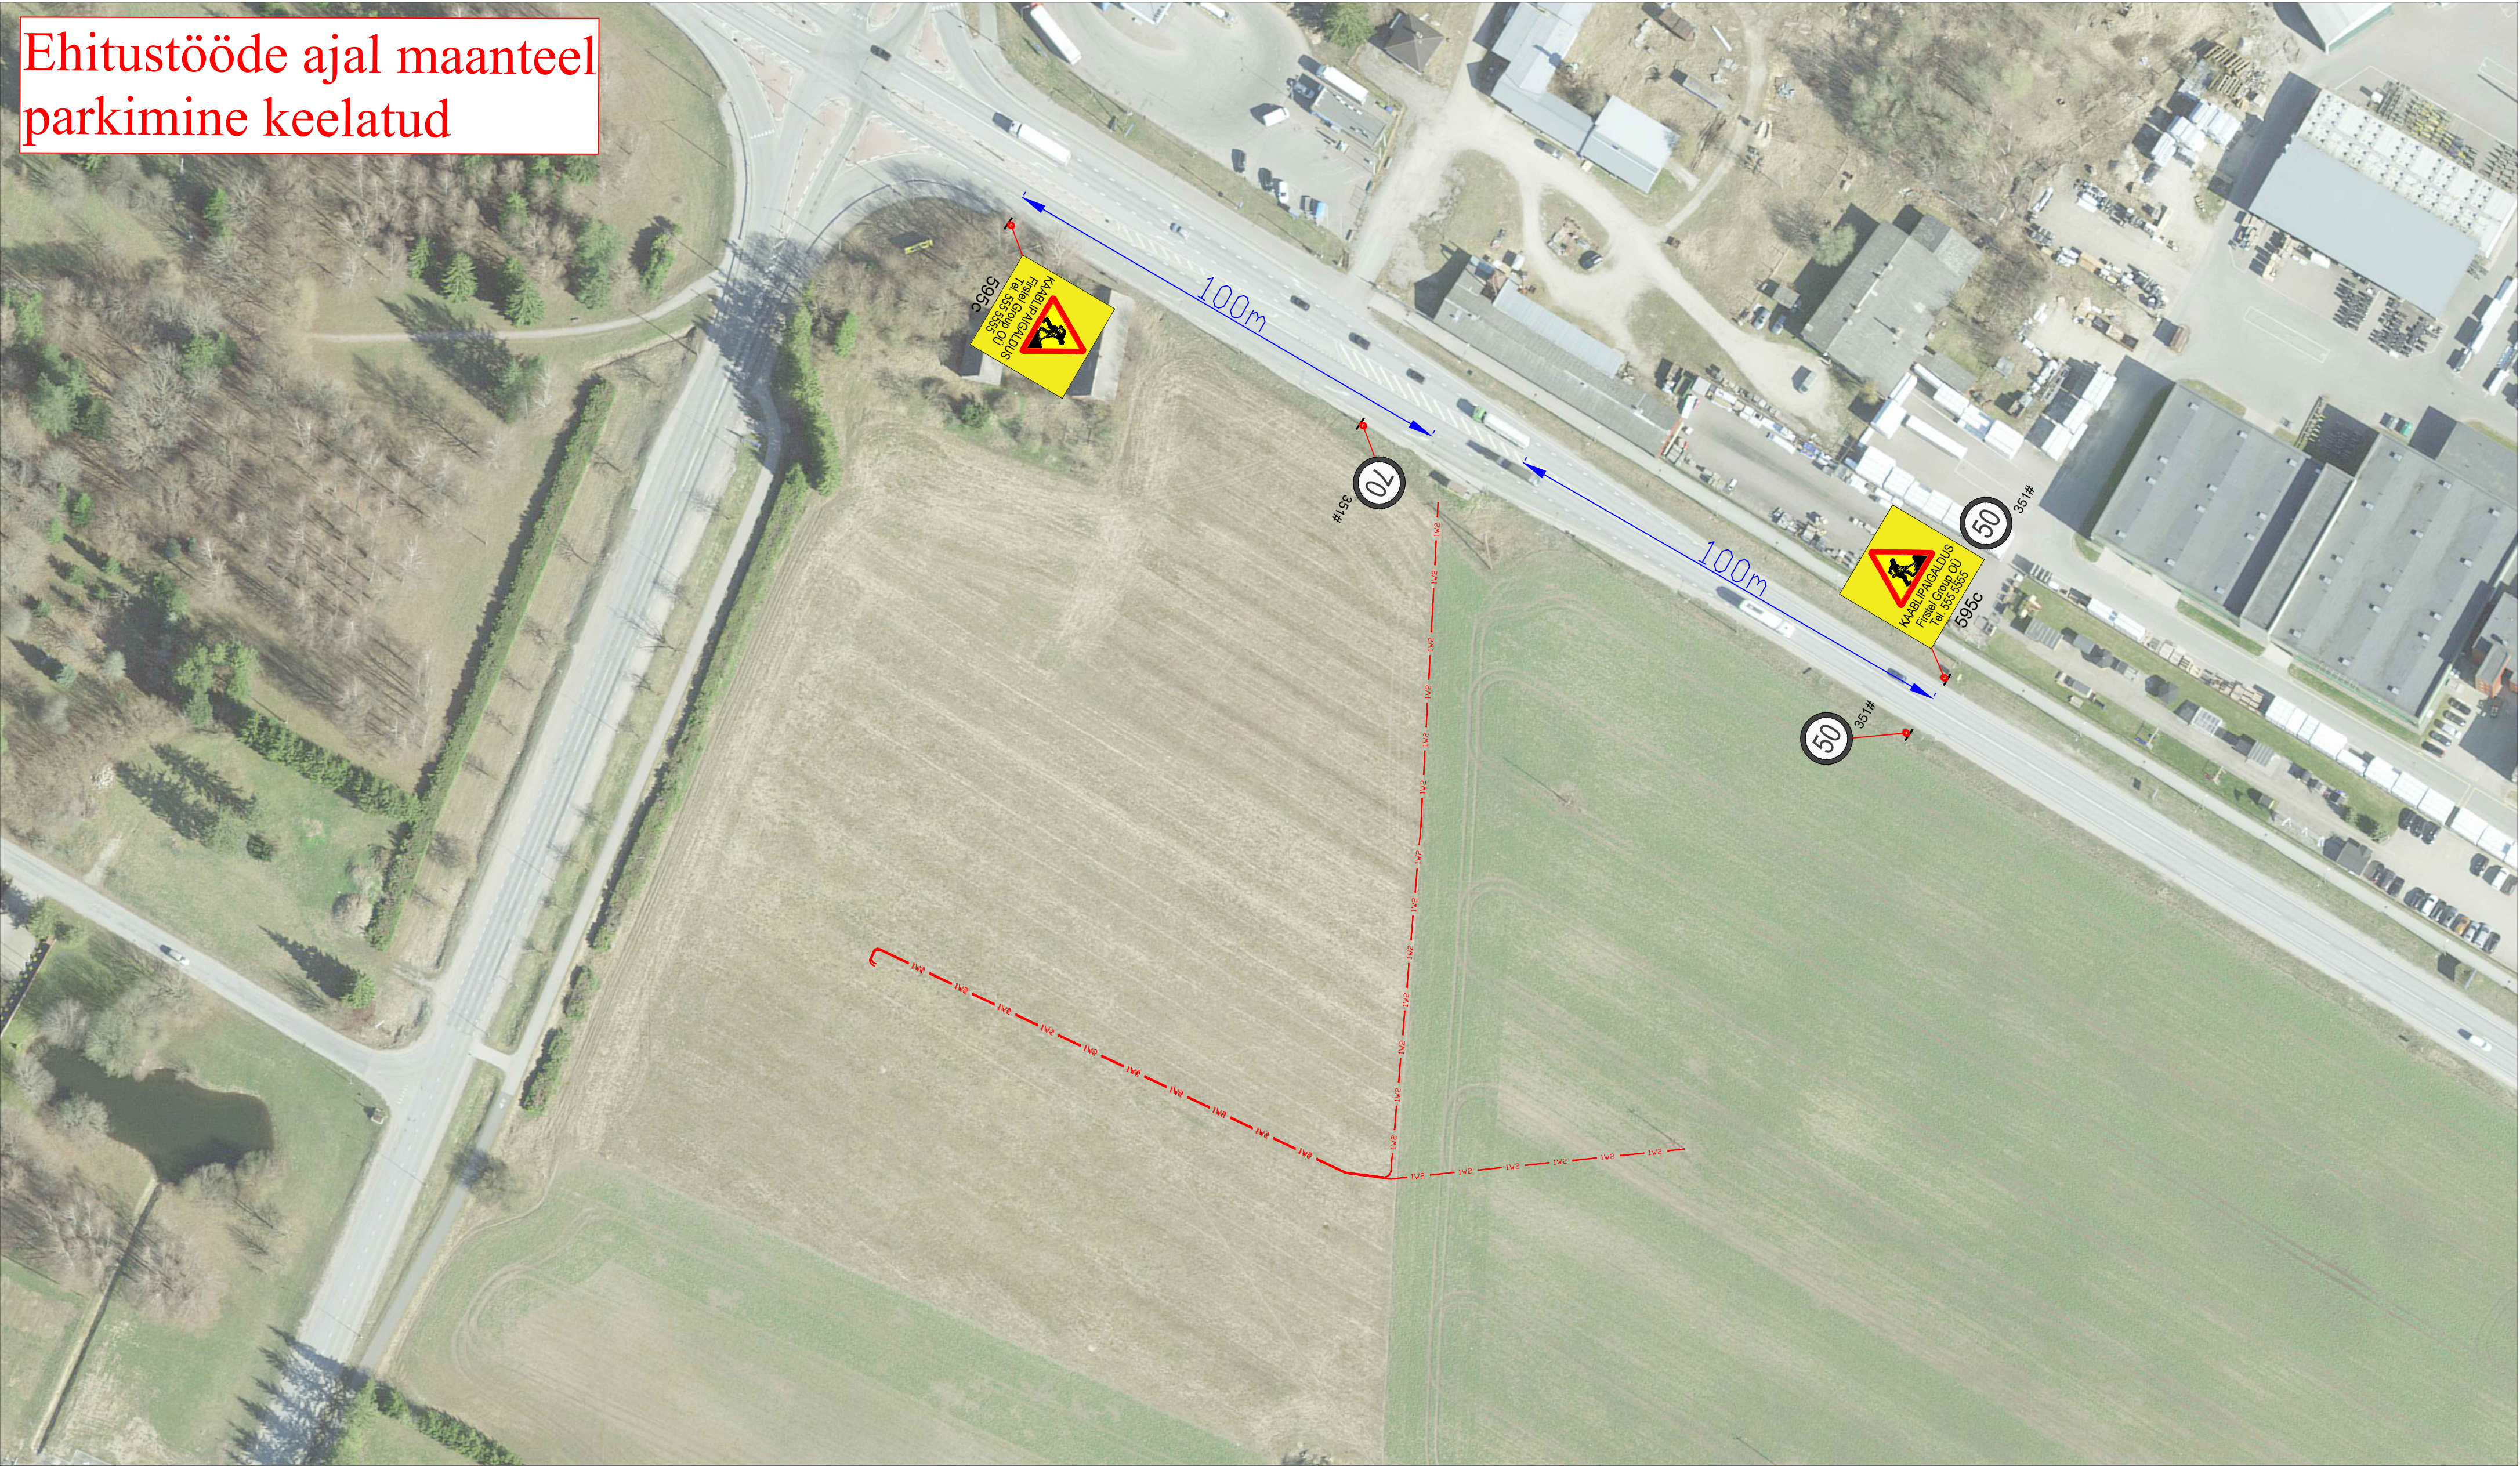

Märkused:

- Muud olemasolevad liikluskärgid, mis lähevad vastuollu antud ajutise ehitusaegse liiklusskeemiga, tuleb kinni katta.
- Vajadusel korrigeerida liiklusskeem töötapil olukorra kohaseks.
- Vajadusel lisada objektile täiendavaid liikluskärgid.
- Ajutised ehitusaegsed liikluskärgid tuleb paigaldada nii, et nad on liiklejale üheselt mõistetavad ja arusaadavad.
- Tagada kogu ehitustööde vältel ajutiste liikluskärgide püstiolek ja loetavus.
- Joonist lugeda märgitud numbrite järgi.

Lisa märkused:

- | | | |
|----|----------------------------------|------|
| 1. | Aasta keskmine ööpäevane liiklus | 8237 |
| | Sõiduaudod ja pakiaudod (%) | 87 |
| | Veoaudod ja autobussid (%) | 4 |
| | Autorongid (%) | 9 |

LEPPEMÄRGID			 Tähe pöik 8, Kambja vald, Tartu maakond Telefon: +372 5248 400 E-post: info@lounaliiklus.ee	Projekti nimetus: Jõgeva mnt 23a kinnistu elektriaudode laadimisjaama liitumine 10 kV elektrivõrguga	Kuupäev 21.11.2025
 Maakaabel	 Paigaldatav ajutine liikluskärg				
	 Olemasolev liikluskärg		Koostas: Indrek Vähi	Objekti asukoht: Tee nr 2 Tallinn-Tartu-Võru-Luhamaa km 121,74-121,79	Töö nr: 399/25
			Tellijä: Firstel Group OÜ	Joonis: Ajutine liikluskorraldusskeem	Joonis nr : 1 - (1)
					Möötka