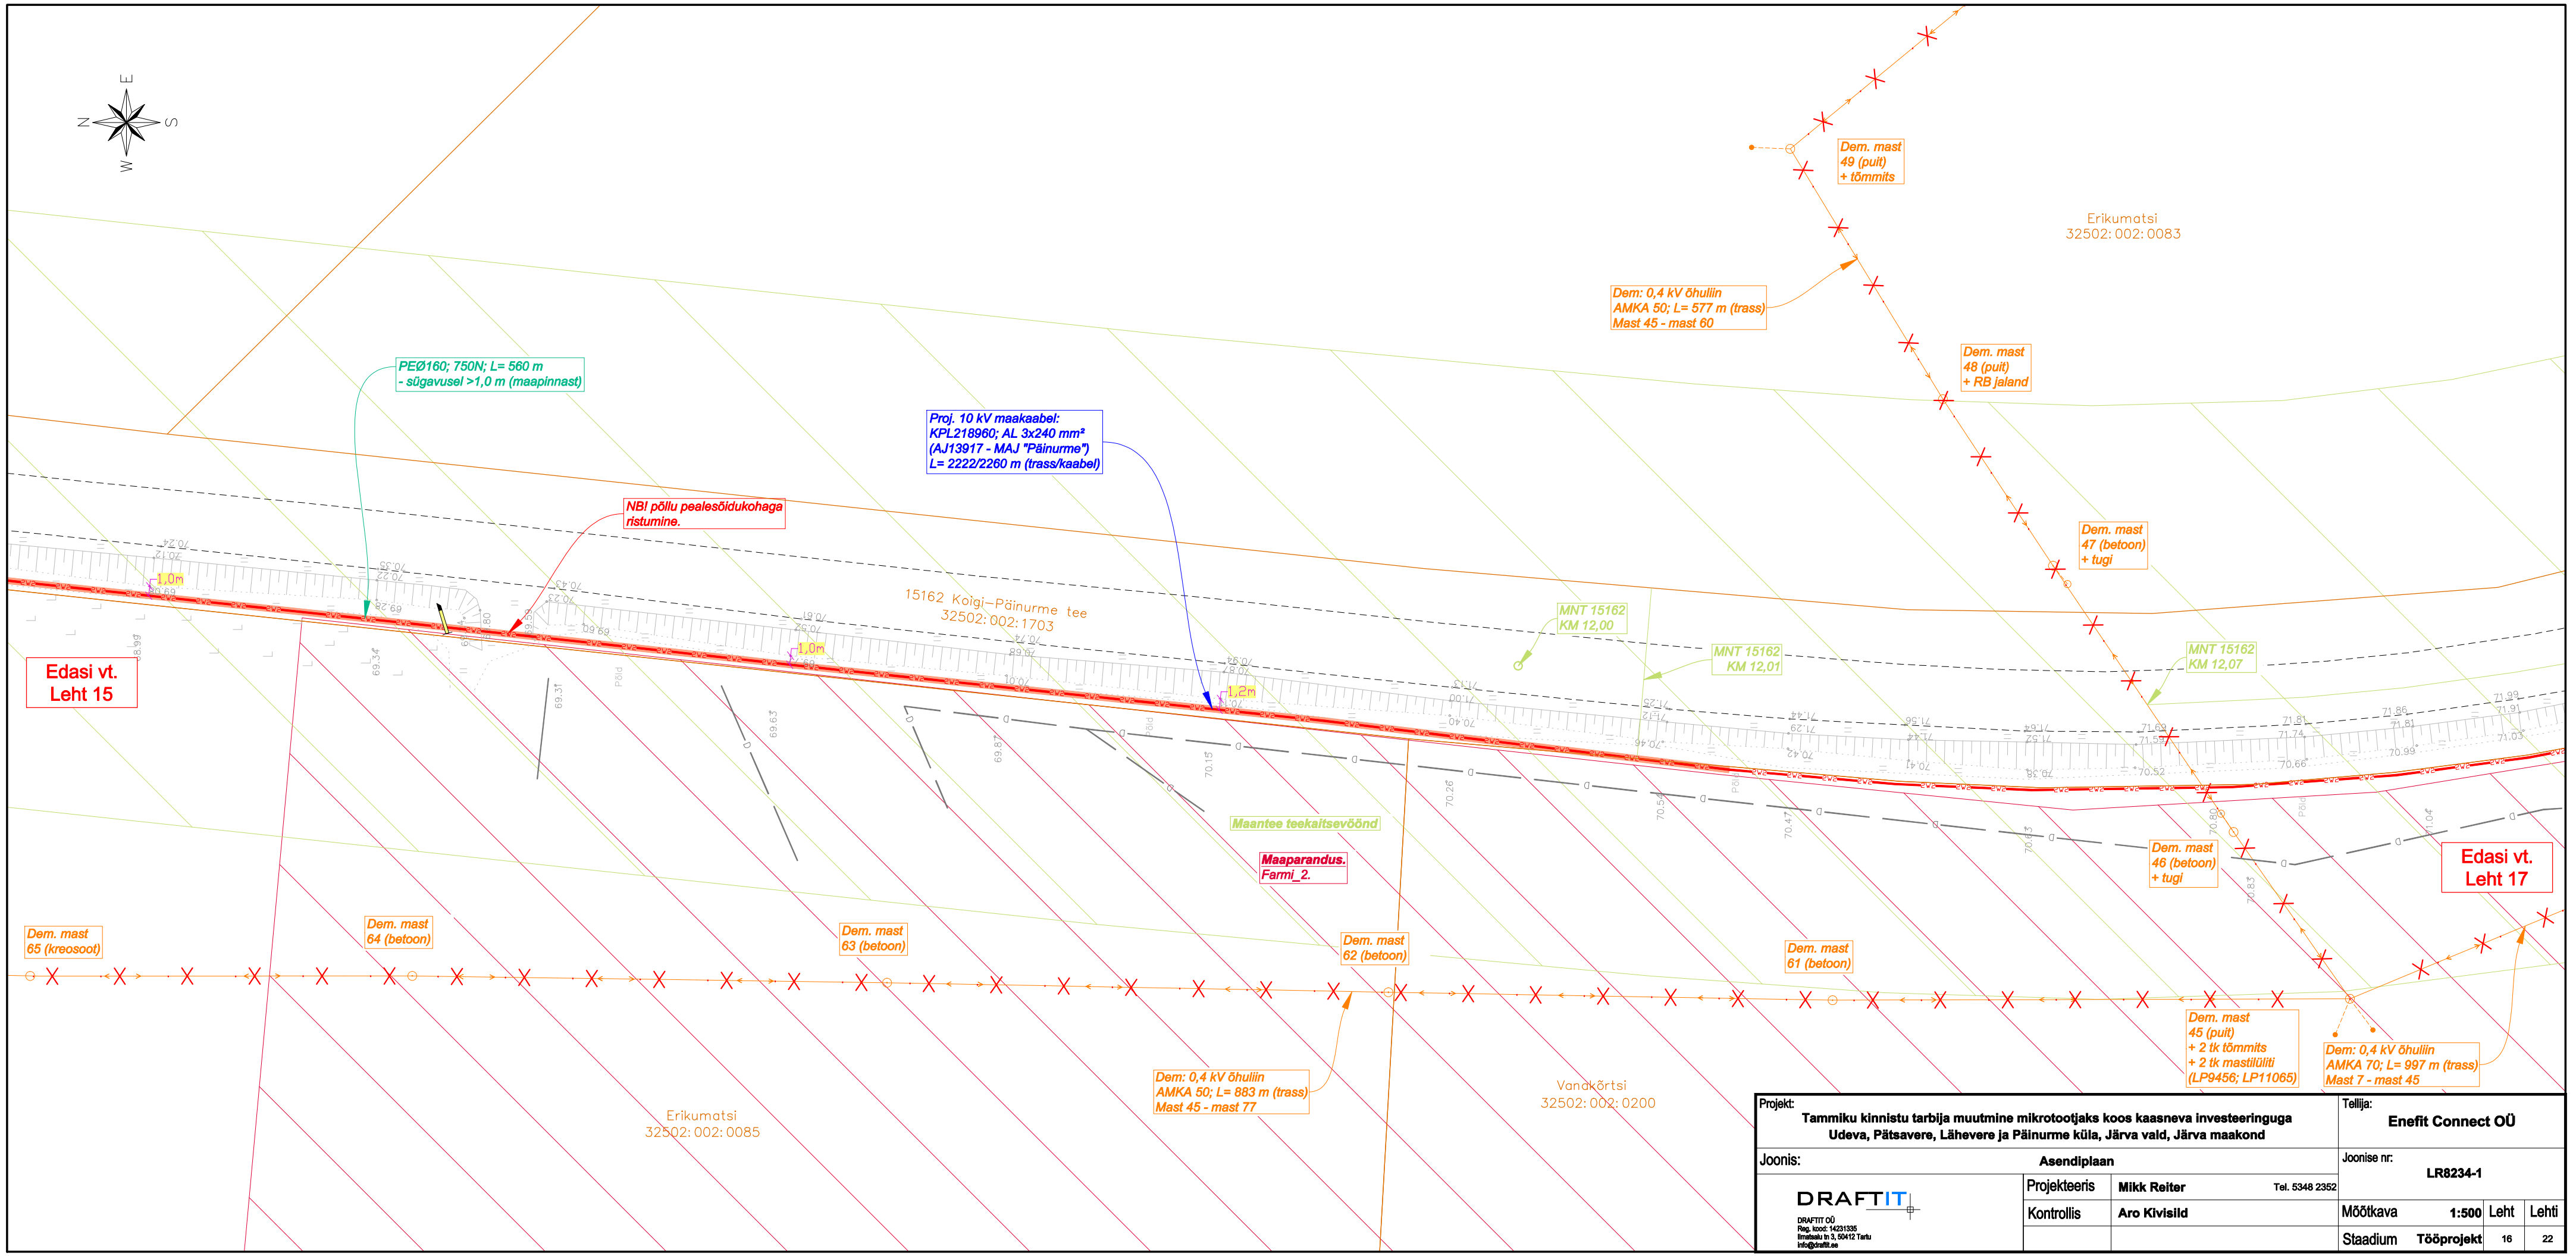

Projekt:	**Tammiku kinnistu tarbija muutmine mikrotootjaks koos kaasneva investeeringuga Udeva, Pätsavere, Lähevere ja Päinurme küla, Järva vald, Järva maakond**			Tellija:	**Enefit Connect OÜ**
Joonis:	**Asendiplaan**			Joonise nr:	**LR8234-1**
DRAFTIT DRAFTIT OÜ Reg. kood: 14231335 Ilmatsalu tn 3, 50412 Tartu info@draftit.ee	Projekteeris	**Mikk Reiter**	Tel. 5348 2352		
	Kontrollis	**Aro Kivisild**		Mõõtkava **1:500**	Leht 16 / Lehti 22
				Staadium **Tööprojekt**	