


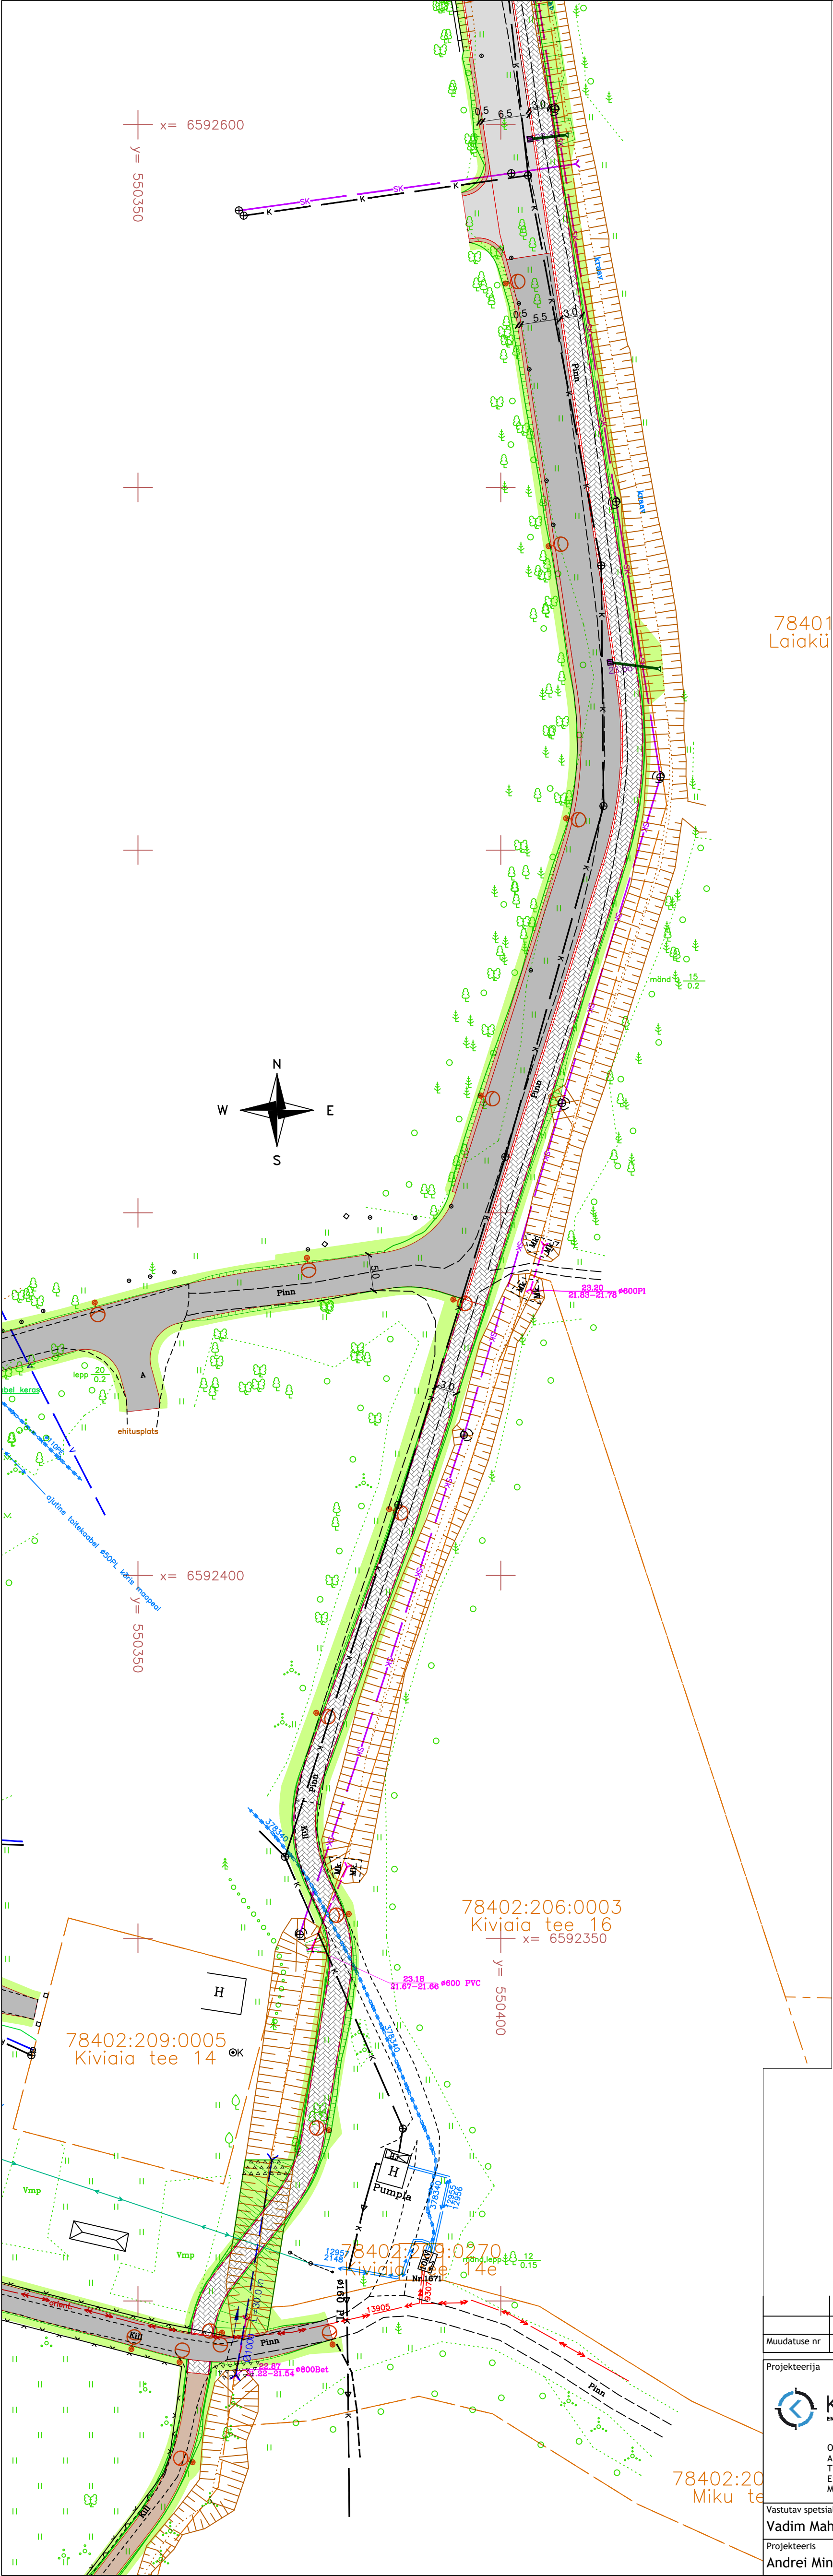

TINGMÄRGID: OSA-1 Tee, liiklus ja teerajatised

	Kinnistupiir
	Proj. tee servajoon
	Proj. sõidutee äärekivi h=8 cm
	Proj. sõidutee äärekivi h=4 cm
	Proj. sõidutee äärekivi h=0 cm
	Proj. teeääris
	Proj. teepeenar
	Sõidutee asfaldi ülekate
	Proj. sõidutee kahekihtiline a-b katend Tüüp 1
	Proj. sõidutee ühekihtiline a-b katend Tüüp 2
	Proj. betoonkivi sillutiskatend Tüüp 4
	Proj. jalgtee sõelmekate Tüüp 5
	Proj. kooremultši katend Tüüp 7
	Proj. haljasalade murukatte taastamine
	Proj. nõlv
	Proj. liiklusemärgi post
	Proj. truup
	Proj. truubiotsa kindlustus
	Proj. restkaev

TINGMÄRGID: OSA-2 Sademevee kanalisatsioon

	Proj. sademeveetoru
	Proj. sademeveekaev

TINGMÄRGID: OSA-3 Tänavavalgustus

	Proj.valgustuse metallmast, tänavavalgustiga
	Proj.valgustuse mast, ülekäiguraja valgustiga
	Proj.valgustuse mast, valgustiga ja ülekäiguraja valgustiga

78401
Laiaku

78402:206:0003
Kiviaia tee 16

78402:209:0005
Kiviaia tee 14

78402:209:0070
Kiviaia tee 14e

78402:20
Miku tee

Muudatuse nr	Kuupäev	Projekteerija	Vastutav spetsialist	Selgitus		
Projekteerija  Keskkonnaprojekt ENGINEERING & CONSULTATIONS OÜ KESKKONNAPROJEKT A: Ringtee 12, 51013 Tartu T: +372 7305 060 E: kpi@keskkonnaprojekt.ee MTR reg nr EP10769210-0001 Töö nimetus Kiviaia tee liikluse ümberkorraldamise projekt OSA-1 Tee, liiklus ja teerajatised Töö tellija Tallinna Keskonna- ja Kommunaalamet						
			Joonise nimetus Asendiplaan		Töö väljaandmise aeg 21.03.2023	
					Joonise digiaadress 3168_PP_TL-4.dwg	
			Vastutav spetsialist Vadim Mahkats		Allkiri allkirjastatud digitaalselt	Objekti aadress Harju maakond, Tallinn
Projekteeris Andrei Mintsenkov		Allkiri allkirjastatud digitaalselt	Pirita linnaosa, Kiviaia tn			
			Projekti staadium PP	Töö number 3168		
			Möötkava 1:500	Joonise number TL-4-01-04		