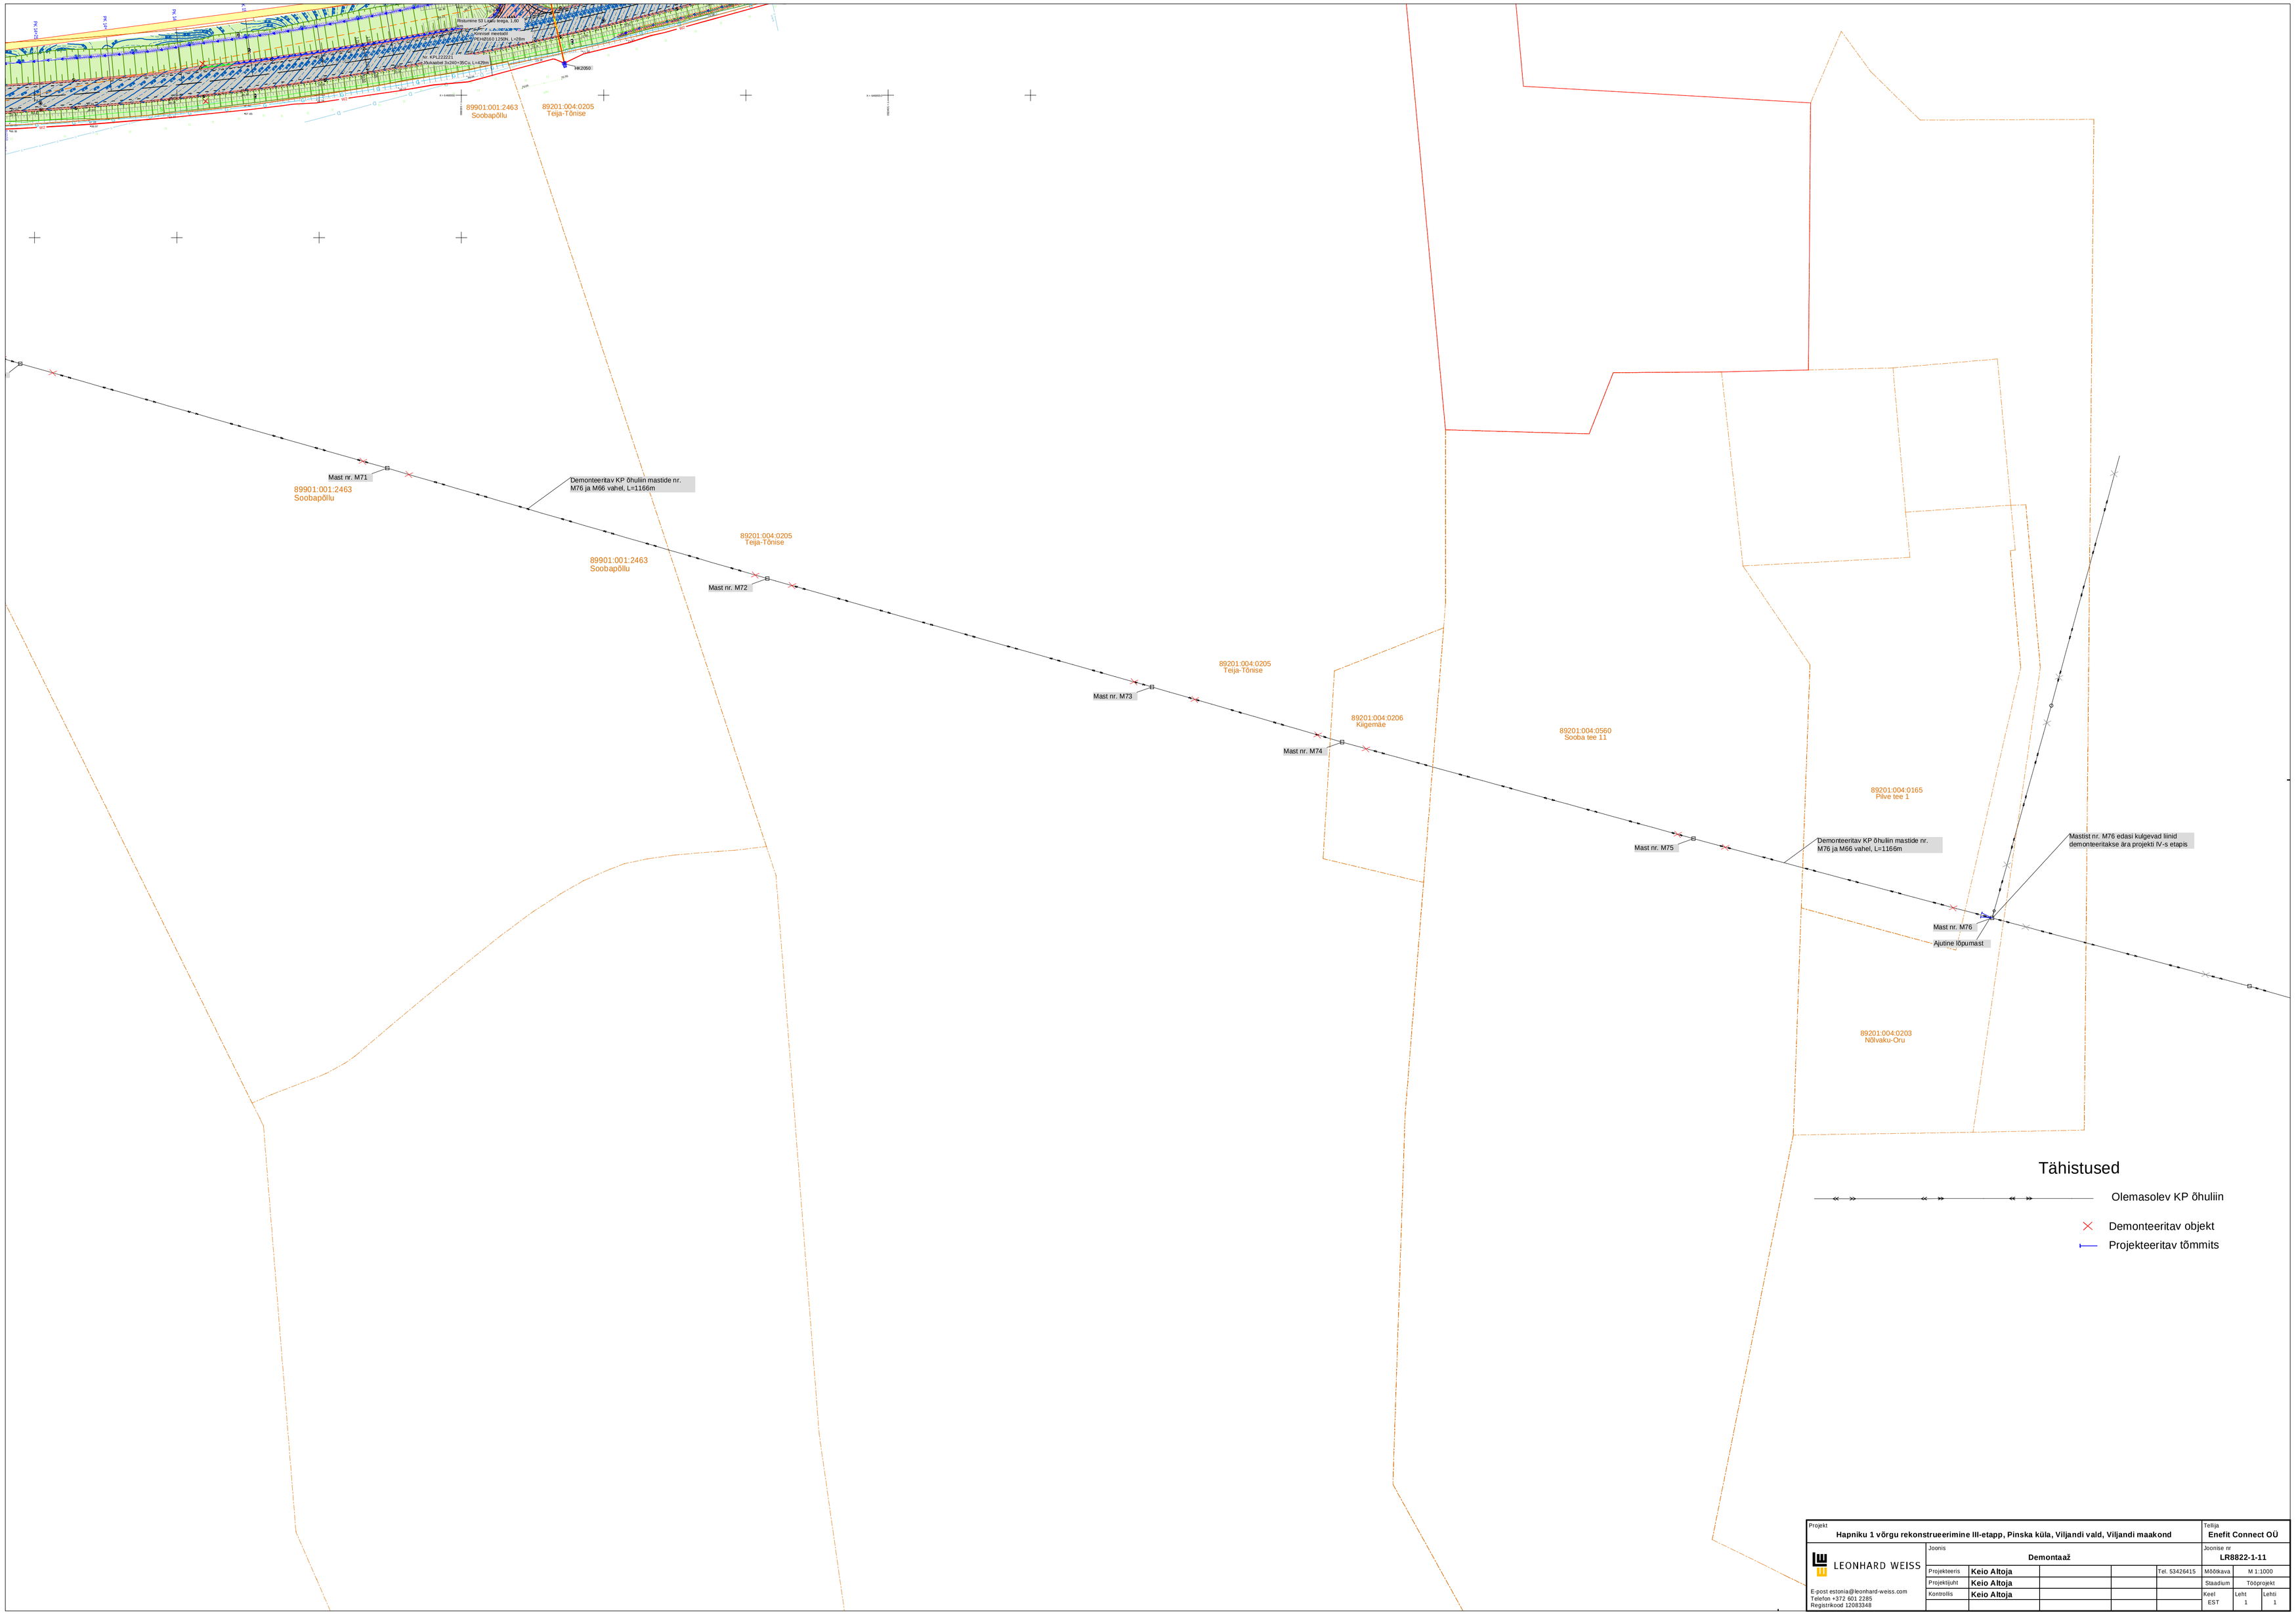

Projekt: **Hapniku 1 võrgu rekonstrueerimine III-etapp, Pinska küla, Viljandi vald, Viljandi maakond**						Tellija: **Enefit Connect OÜ**		
LEONHARD WEISS	Joonis: **Demontaaž**					Joonise nr: **LR8822-1-11**		
	Projekteeris	**Keio Altoja**			Tel. 53426415	Mõõkava	M 1:1000	
	Projektijuht	**Keio Altoja**				Staadium	Tööprojekt	
E-post estonia@leonhard-weiss.com Telefon +372 601 2285 Registrikood 12083348	Kontrollis	**Keio Altoja**				Keel: EST	Leht: 1	Lehti: 1