
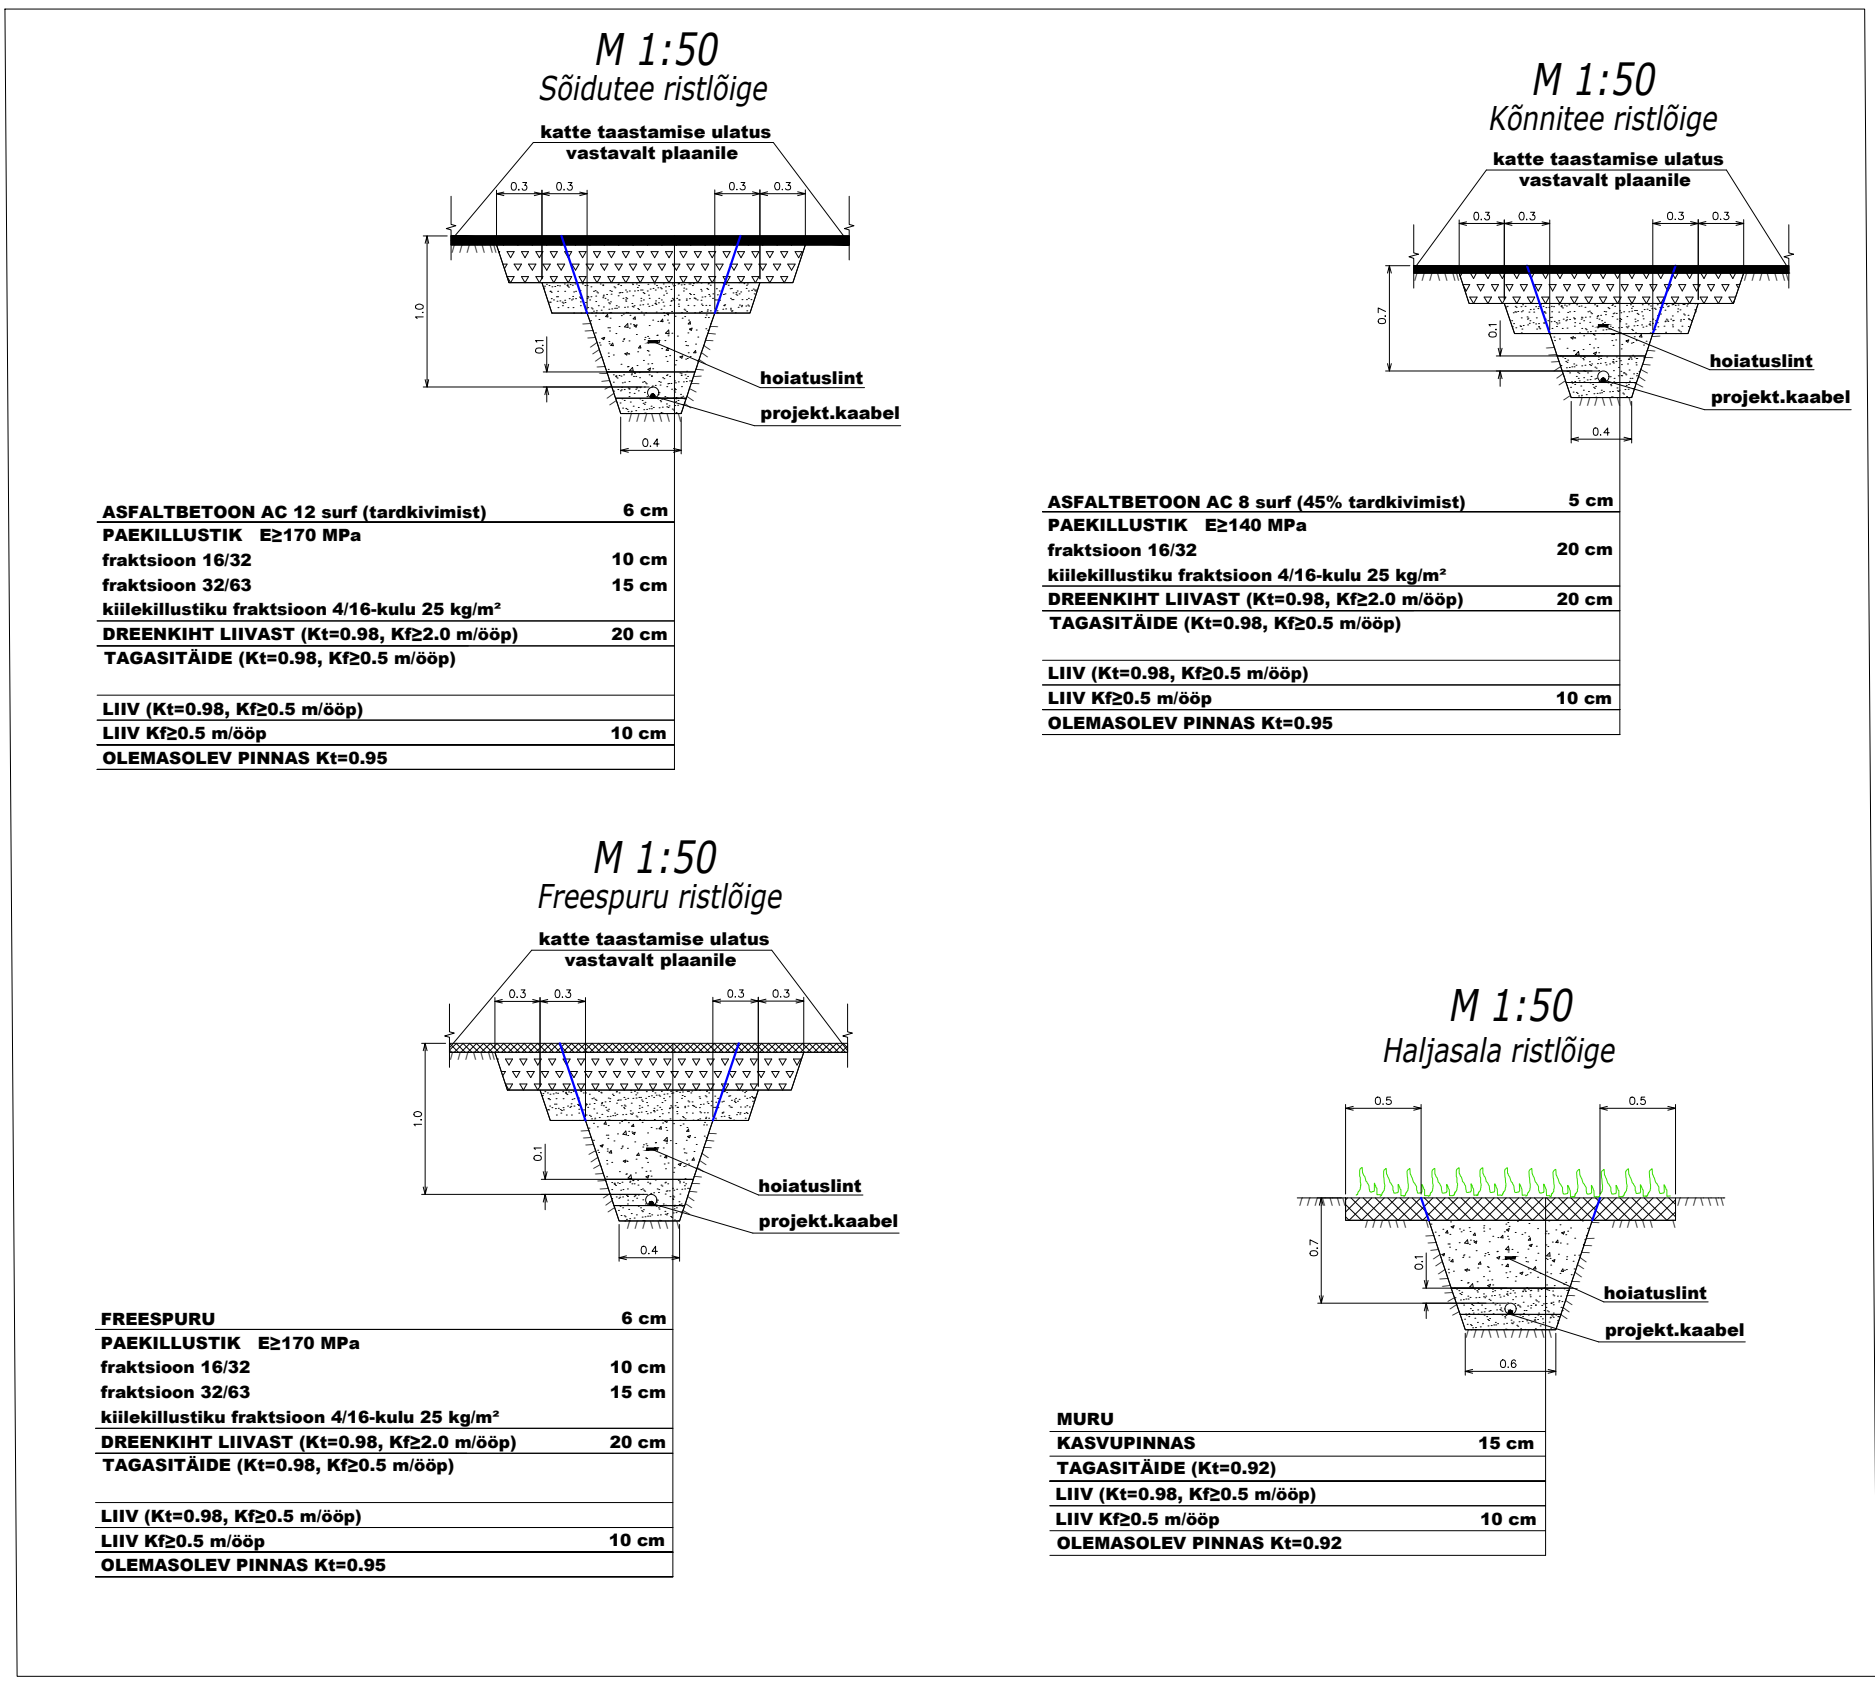


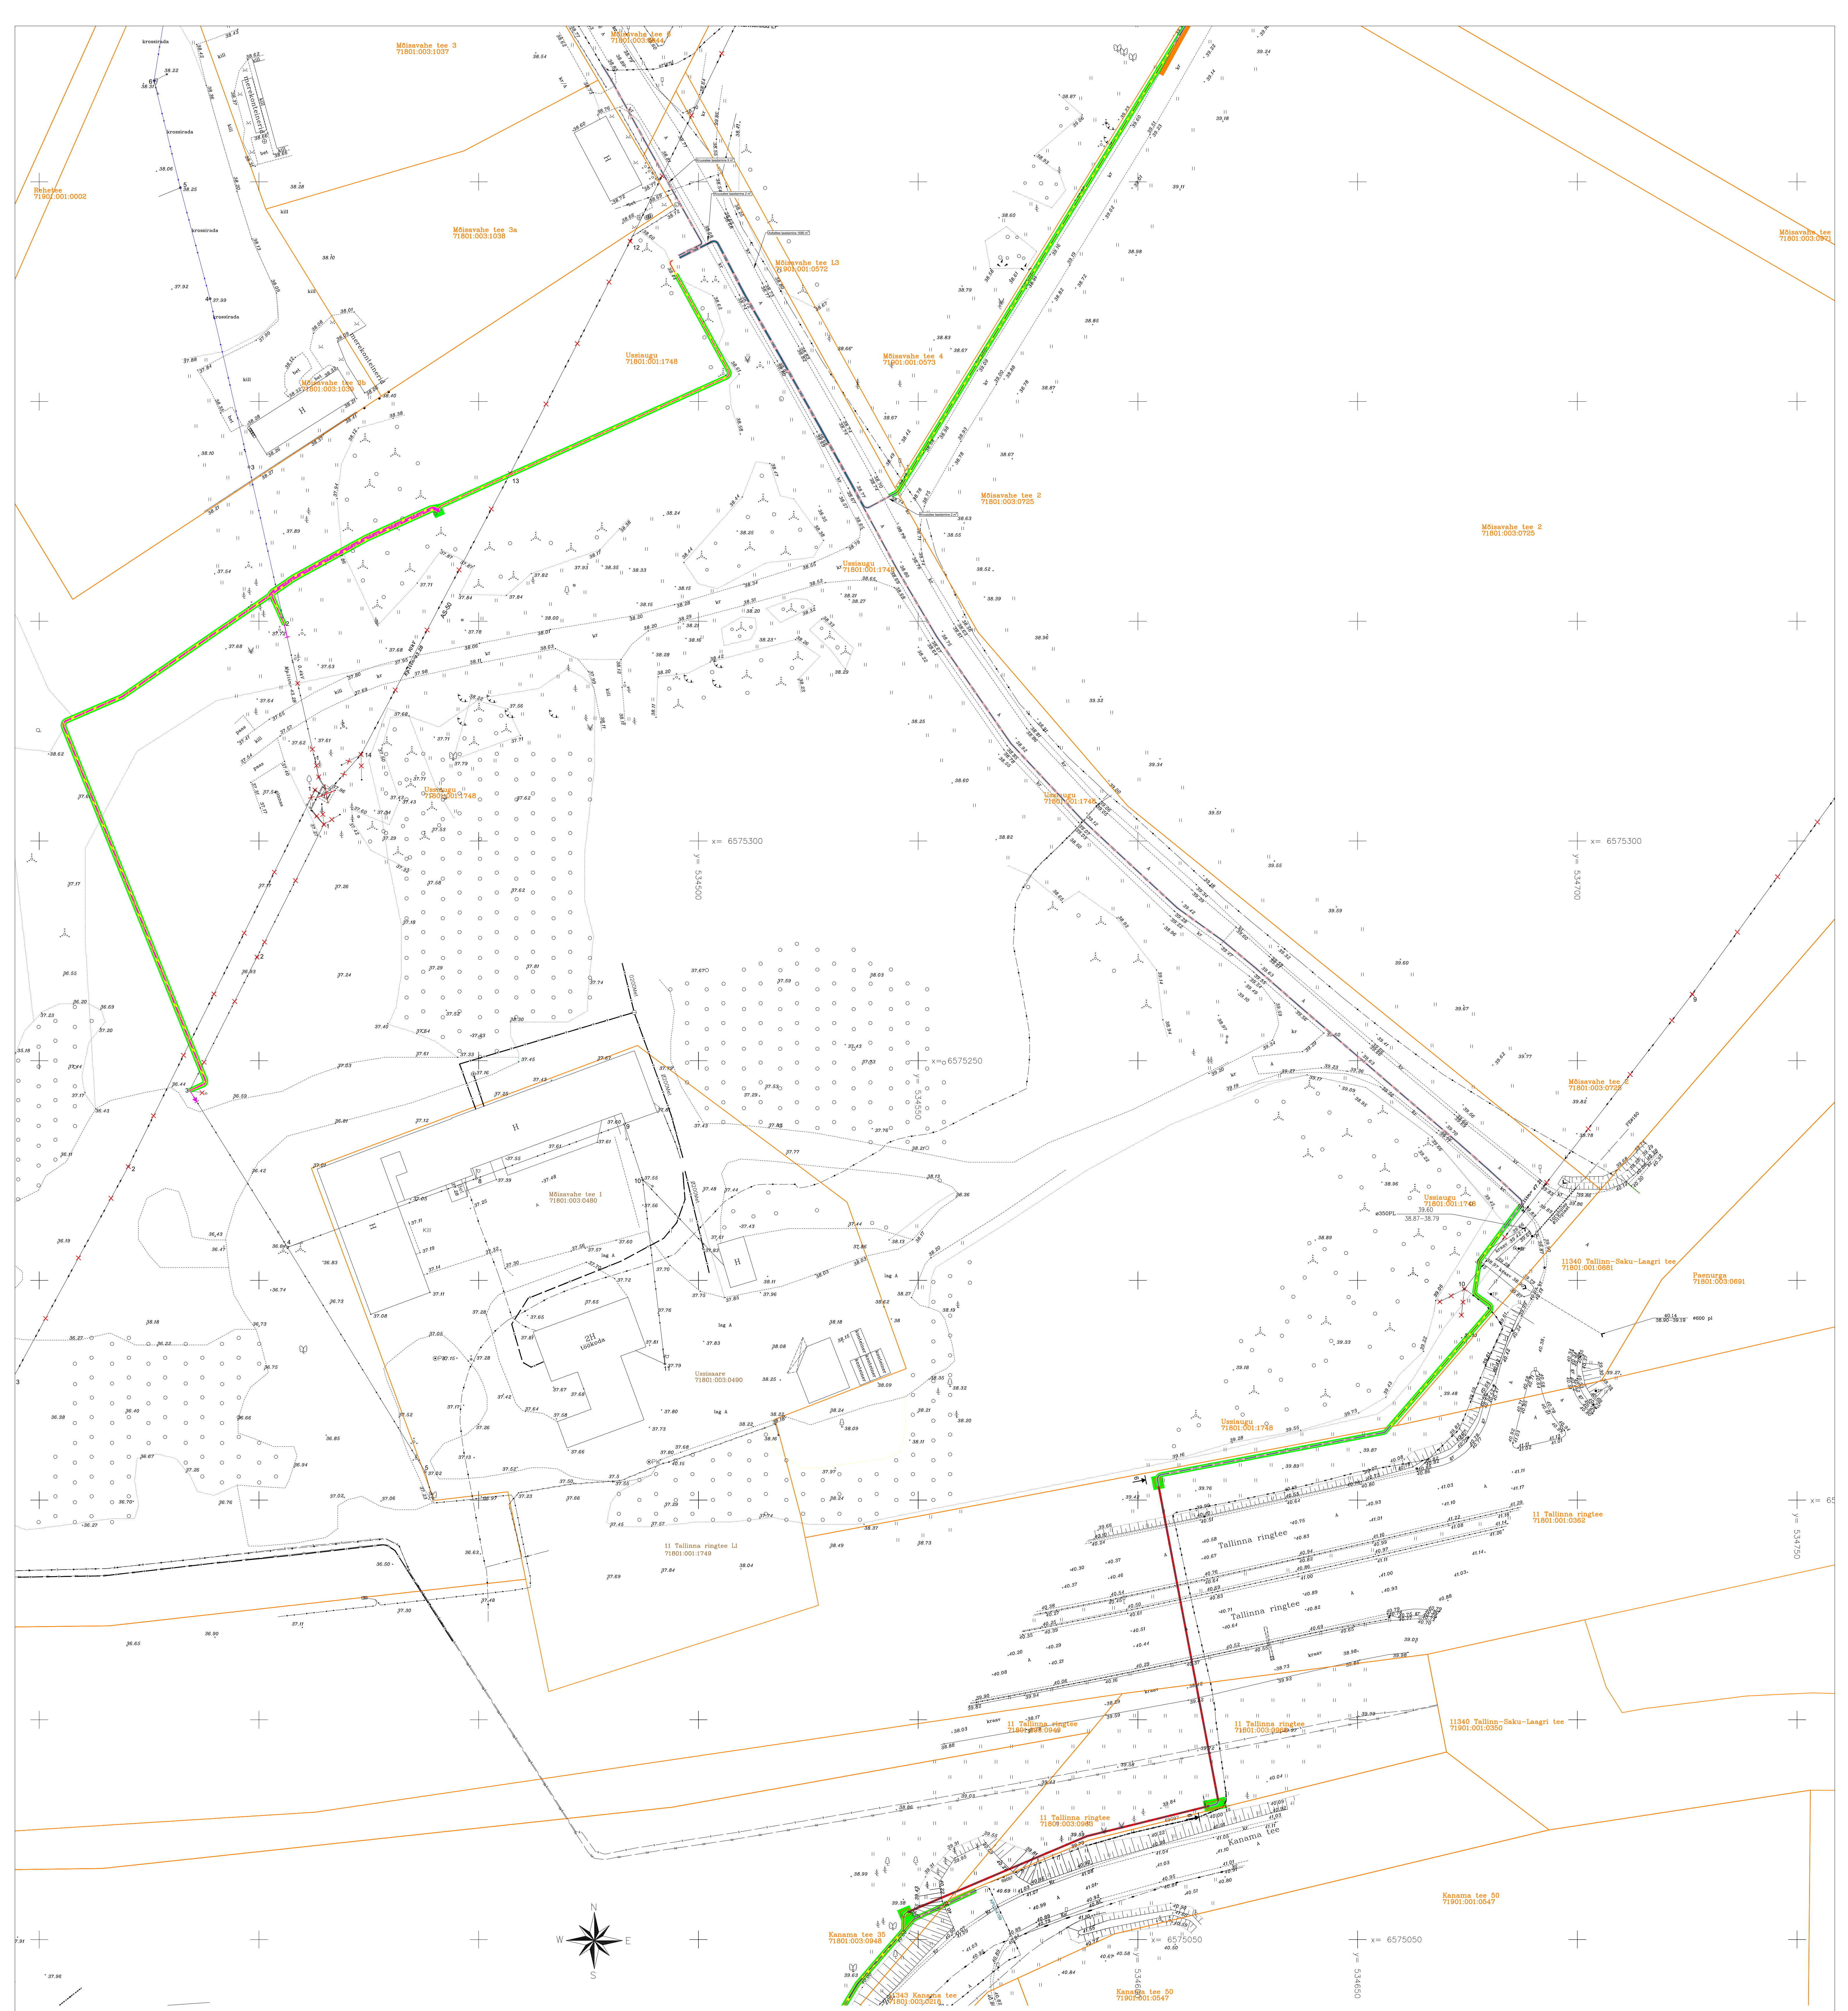

Tingmärgid

Haljasala taastamine 480 m²