Isikliku kasutusõigusega koormatava ala plaan
kinnistu nimi 11115 Kurna-Tuhala tee T13, registiosa number 25491150
M 1:500

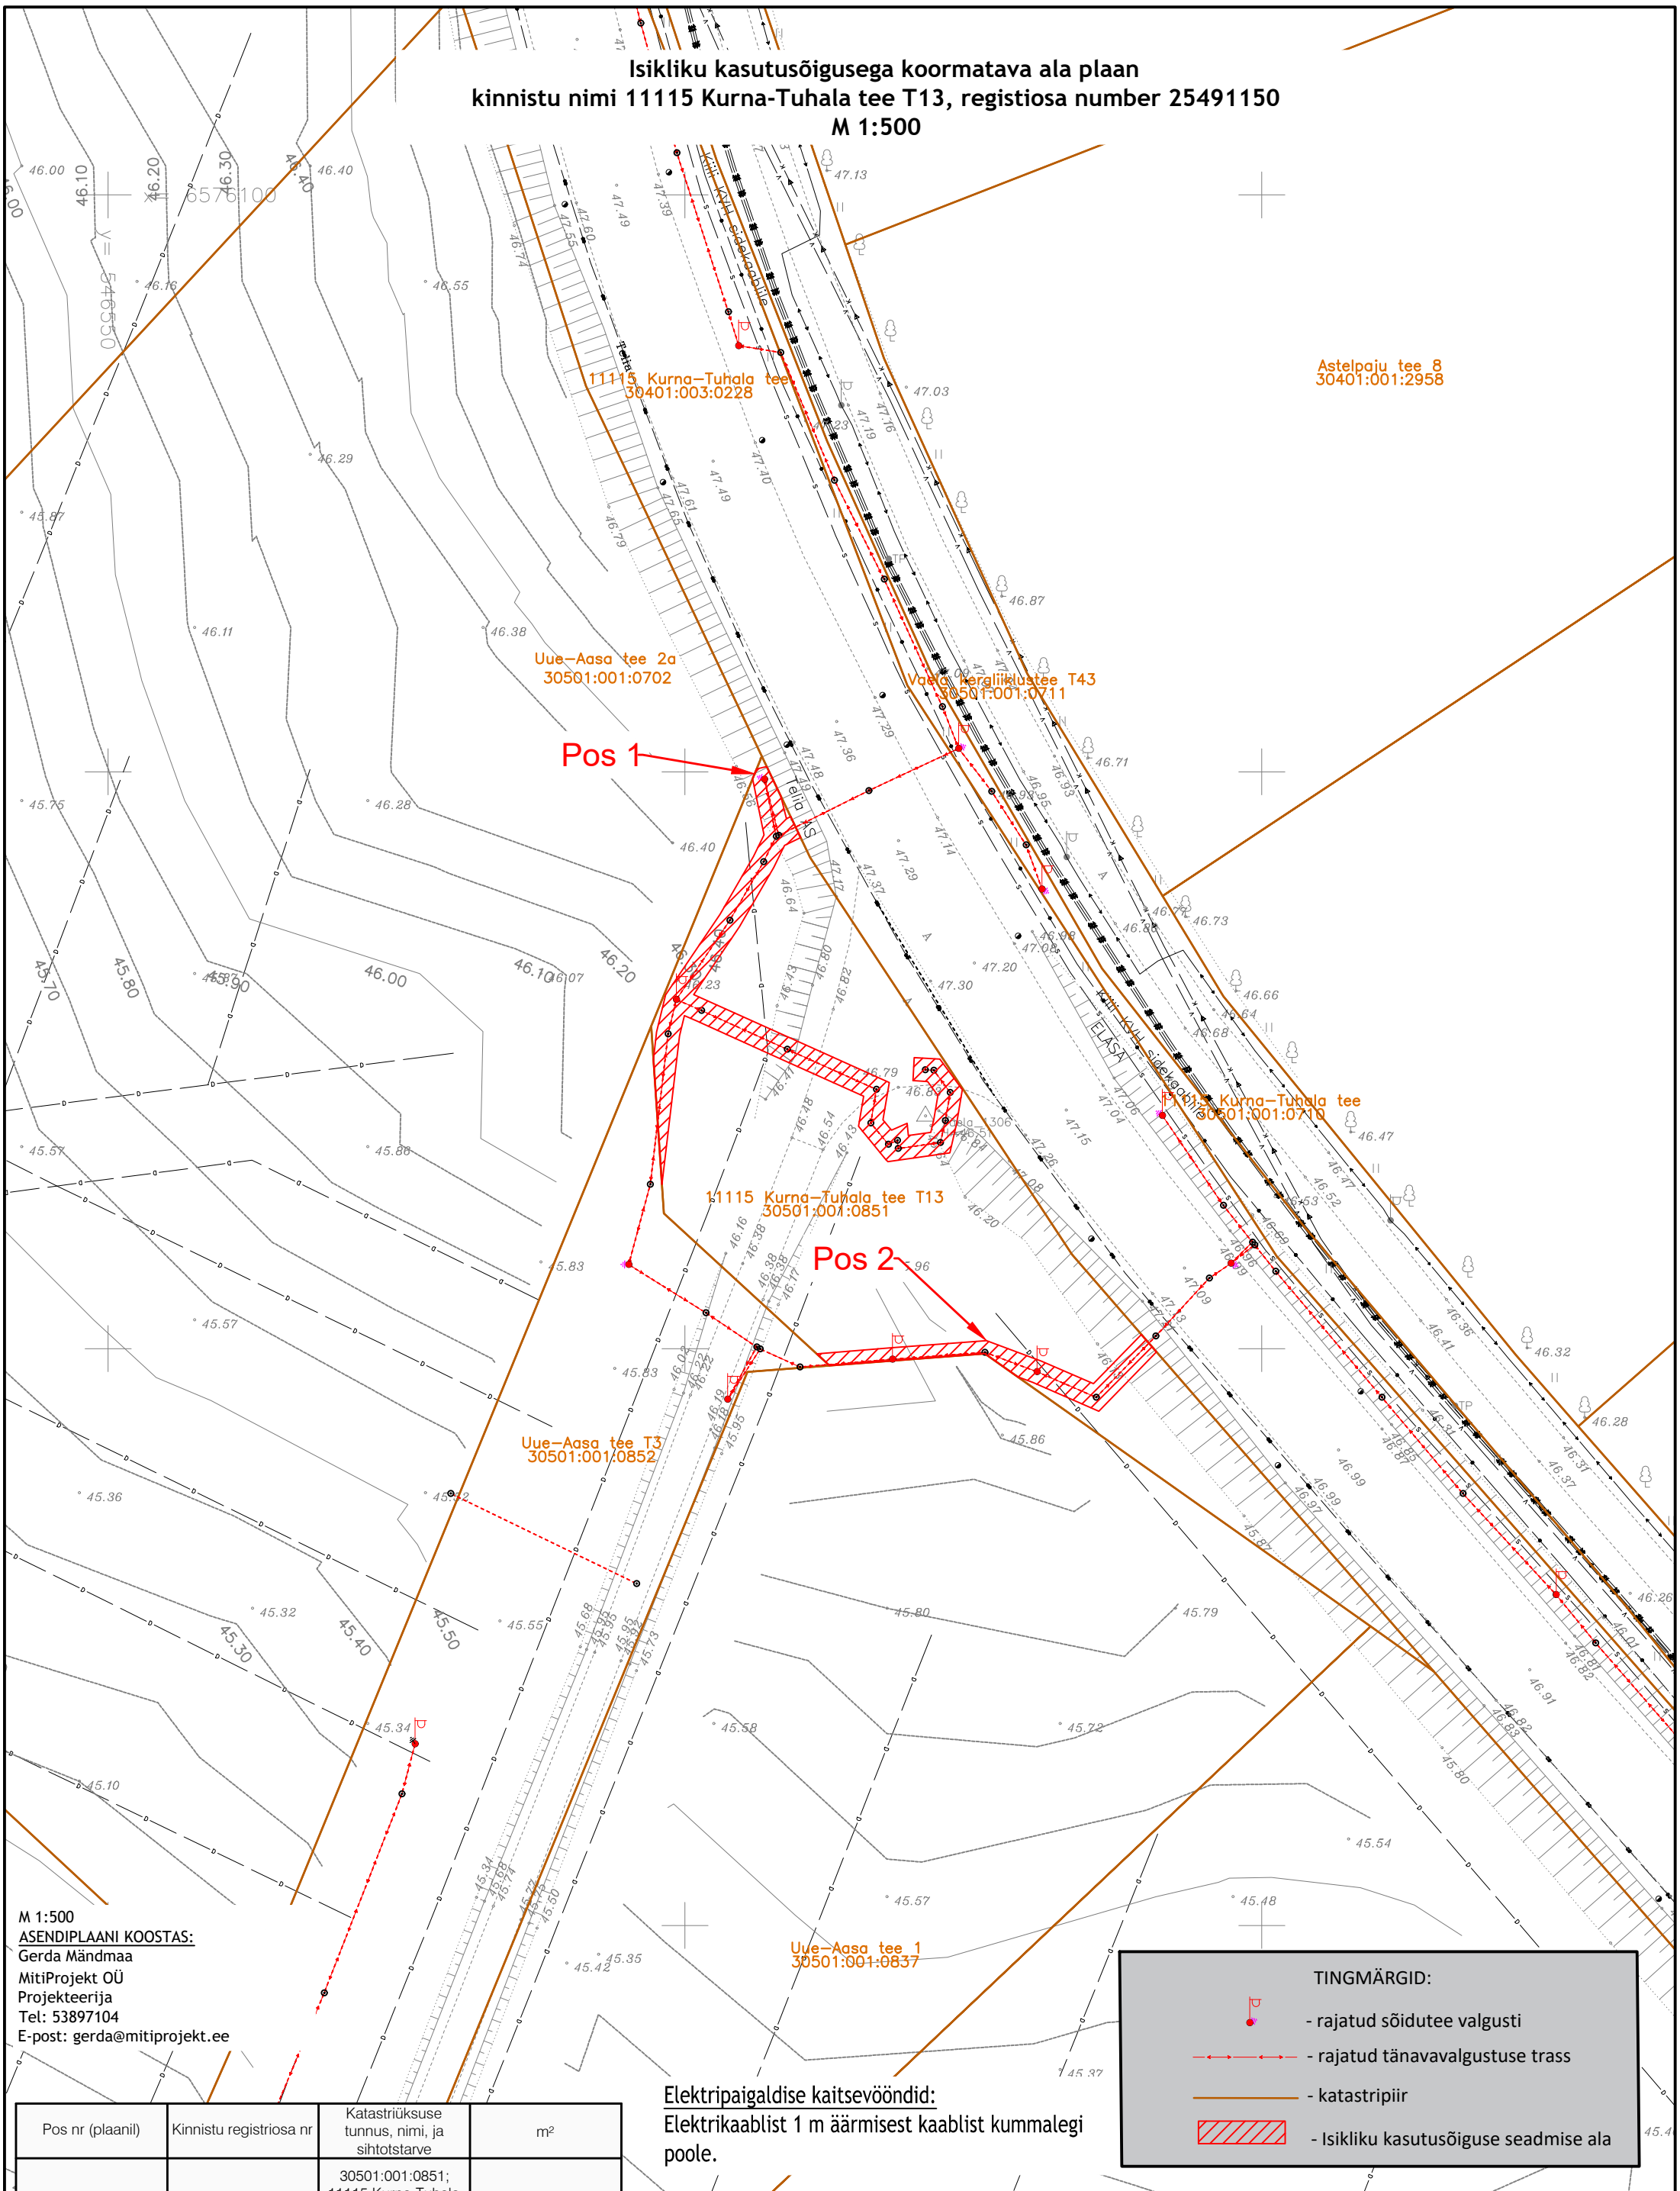

M 1:500

ASENDIPLAANI KOOSTAS:

Gerda Mändmaa
MitiProjekt OÜ
Projekteerija
Tel: 53897104
E-post: gerda@mitiprojekt.ee

TINGMÄRGID:

- rajatud sõidutee valgusti
- rajatud tänavavalgustuse trass
- katastripiir
- Isikliku kasutusõiguse seadmise ala

Elektripaigaldise kaitsevööndid:

Elektrikaablist 1 m äärmisest kaablist kummalegi poole.

Pos nr (plaanil)	Kinnistu registriosa nr	Katastriüksuse tunnus, nimi, ja sihtotstarve	m²
Pos 1	25491150	30501:001:0851; 11115 Kurna-Tuhala tee T13; Transpordimaa 100%	142
Pos 2	25491150	30501:001:0851; 11115 Kurna-Tuhala tee T13; Transpordimaa 100%	48

Töö nr.		Kuupäev:	Objekt:		
00124			Priidu ja Jussinuka DP järgse taristu projekt, Vaela küla, Kiili vald, Harju maakond		
Leht: 1	Lehti: 1	Mõõtkava: M1:500	Joonise nimi: **Isikliku kasutusõigusega koormatava ala plaan**	Joonise nr.	Staadium: TP
Projekteeris:	Gerda Mändmaa		Tellija: Kiili Äripark OÜ//EKE AS		
Kontrollis:	Harry Mitt				

MitiProjekt

MitiProjekt OÜ
registrikood:14566583
Aiandi 13/2, Tallinn, Harjumaa
info@mitiprojekt.ee