


Märkused


1. Projekti koostamisel oli aluseks Kirjanurk OÜ poolt 22.05.2023 koostatud töö nr. 10098G.
2. Koordinaadid L-EST 97 koordinaatide süsteemis, Kõrgused EH2000 süsteemis.
3. Sidetrassi paigaldussügavus haljasalal on 0,7m, tee all 1,0m v.a. riigitee maadksusel, kus paigaldamisügavus peab olema haljasalal min. 1,0m.
4. Tööde teostamisel tuleb lähtuda liinirajatiste kaitsevööndis tegutsemise eeskirjast.
5. Tööd tuleb teostada vastavalt kõikidele kehtivatele seadustele, normidele, standarditele, nõuetele ja tehnoloogiatele.
6. Enne ehitustööde alustamist määrata olemasolevate kommunikatsioonide täpsed sügavused.
7. Peale tööde lõppu ühendada trassi paigaldusjärg ja taastada eelnev olukord.
8. Korrastada ja taastada riigiteemaal haljastuse kasvumulla ja murukülviga vastavalt "Töötööde tehniliste kirjelduste" peatükiks nr 9-Maastikukujundustööd" toodud kvaliteedinõuetele.

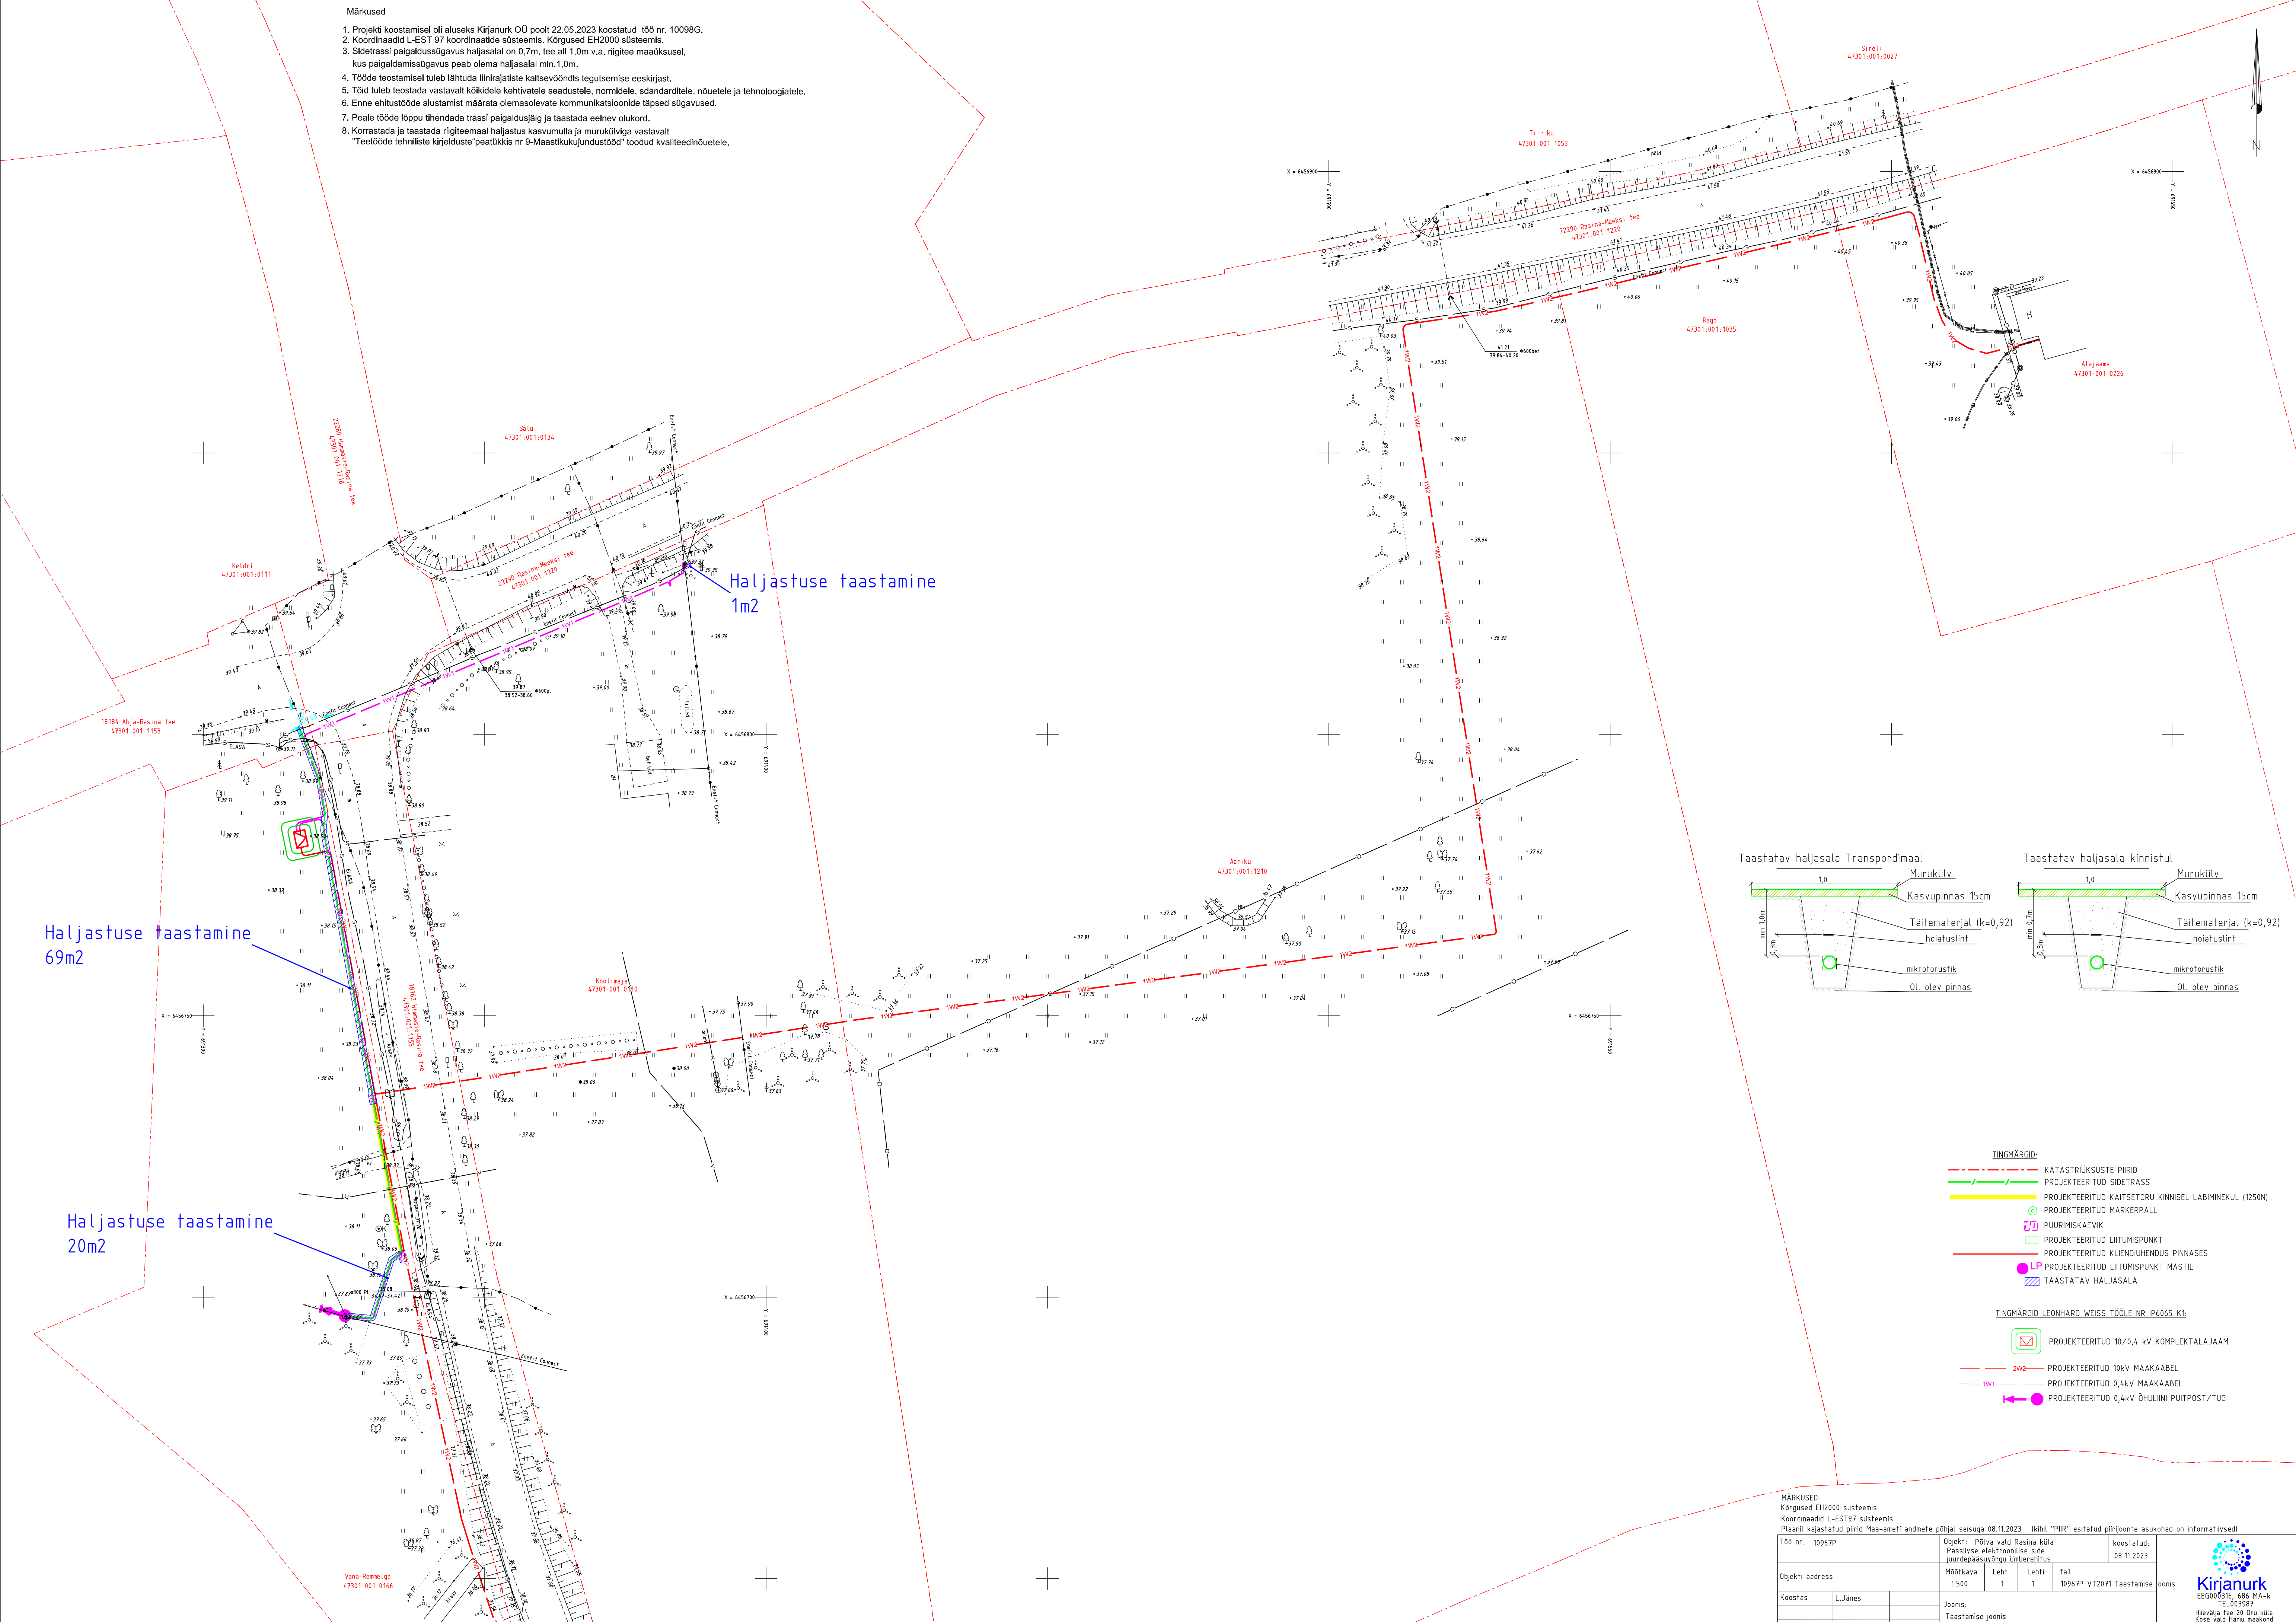

Haljastuse taastamine
69m²

Haljastuse taastamine
20m²

Haljastuse taastamine
1m²

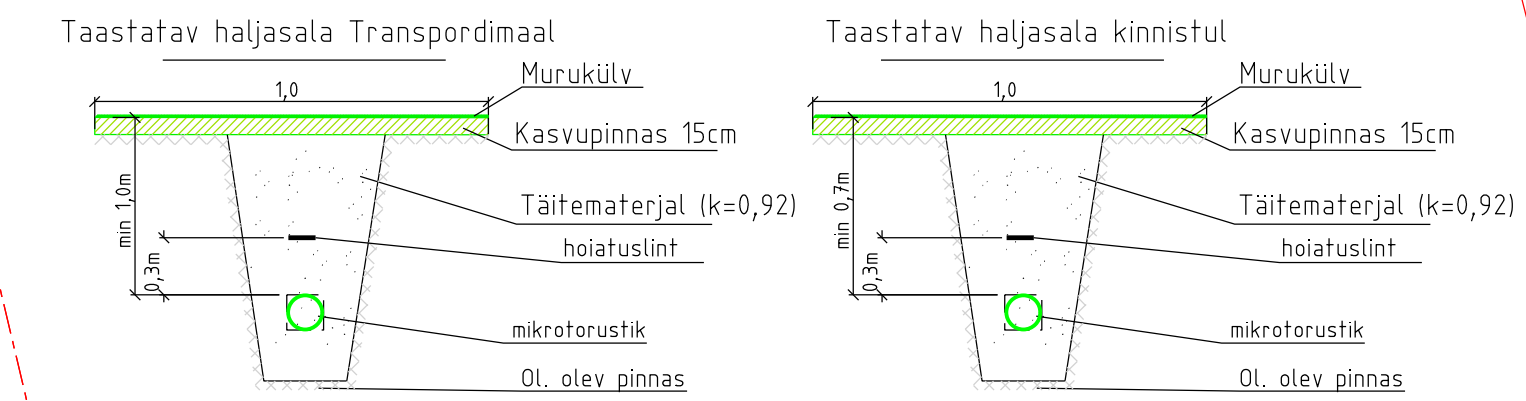

- TINGMÄRGID:**
- KATASTRÜKSUSTE PIIRID
 - PROJEKTEERITUD SIDETRASS
 - PROJEKTEERITUD KAITSETORU KINNISEL LABIMINEKUL (1250N)
 - PROJEKTEERITUD MARKERPALL
 - PUURIMISKAEVIK
 - PROJEKTEERITUD LITUMISPUUNKT
 - PROJEKTEERITUD KLIENTÜHENDUS PINNASES
 - LP PROJEKTEERITUD LITUMISPUUNKT MASTIL
 - TAASTATAV HALJASALA
- TINGMÄRGID LEONHARD WEISS TOOLE NR IP6065-K1:**
- PROJEKTEERITUD 10/0,4 kV KOMPLEKTALAJAAM
 - 2W2 PROJEKTEERITUD 10kV MAAKAABEL
 - 1W1 PROJEKTEERITUD 0,4kV MAAKAABEL
 - PROJEKTEERITUD 0,4kV ÕHULINE PUITPOST /TUGI

MÄRKUSED:
Kõrgused EH2000 süsteemis
Koordinaadid L-EST97 süsteemis
Piaanil kajastatud piirid Maa-ameti andmete põhjal seisuga 08.11.2023. (khiht "PIIR" esitatud piirijoonete asukohad on informatiivsed)

Töö nr. 10967P	Objekt: Põlva vald Rasina küla Passiivse elektroonilise side juurdepääsuõhku ümberehitus	koostatud: 08.11.2023
Objekti aadress	Mõõtvaava 1.500 Leht 1	fail: 10967P_VT2071_Taastamise_joonis
Koostas	L. Jänes	Joonis: Taastamise_joonis
Kontrollis	H. Jürmann	

Kirjanurk
EE0000516; 686 MA-k
TEL003987
Hüevälja tee 20 Oru küla
Kose vald Harju maakond
tel. +3725373196