




Projekti nimetus Sidevõrgu projekteerimine Pärnu maakonnas (Saarde vallas, PE2023-4)			
Joonise nimetus Lehete paigutus, Kalda küla (VT1831-1)			
Projekteeerija  Hepta Group Energy OÜ Häädemeeste 2/1 10618 TALLINN EESTI Tel. +372 5179698 info@hepta.ee	Tellija  Enefit Connect OÜ Vasknarva tn 2 10138 Tallinn Eesti Tel. 55222505 enefit@enefitconnect.ee		
Kontrollija S. Kulp	Projekti juht S. Kulp	Staadium EP	Mõõtkava EP
Projekteeerija K. Andersson	Kuupäev 06.04.2023	Projekti nr 22491	Joonise nr E201




Sideliini ristumine riigiteega lahendatakse Elektrilevi poolt koostatava gabaridi korrastamise projekti raames.

TINGMÄRGID, PROJEKTEERITUD

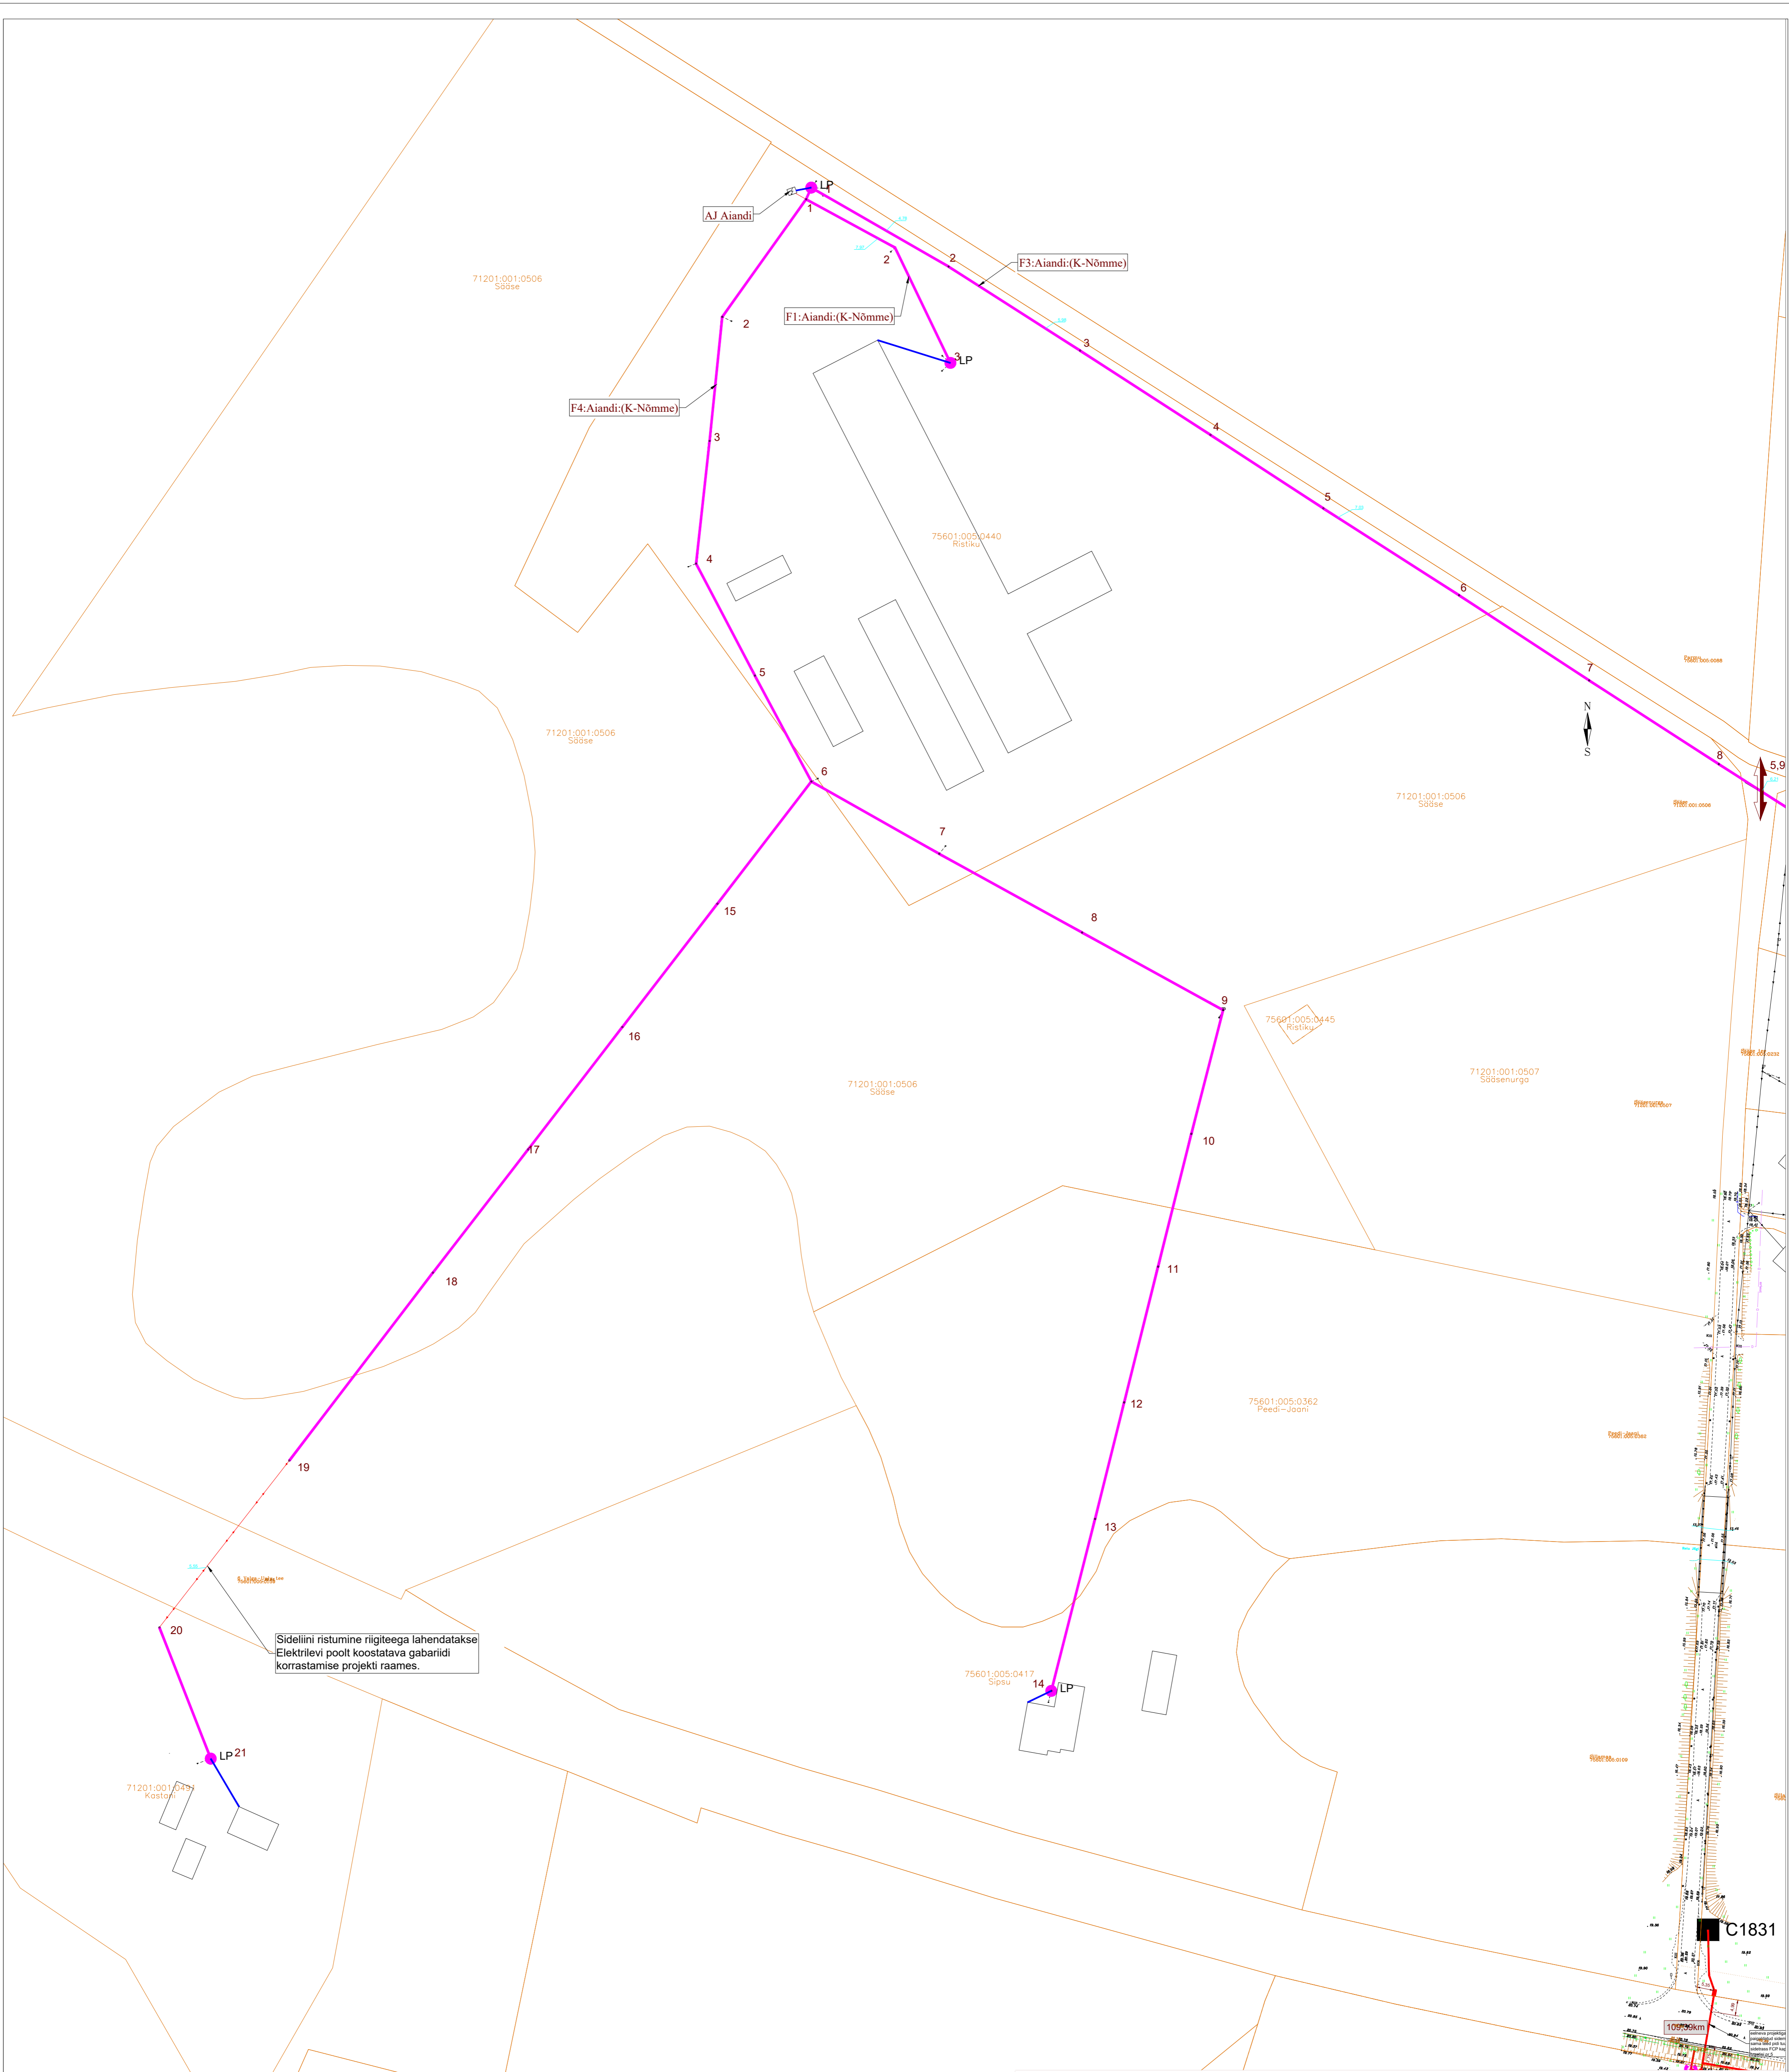- Cxxxx Peajaotuskapp
- Baasvõrguga liitumispunkt (vajadusel rajada uus sidekaev, vt ELA SA TT)
- Projekteeritud multitoru trass, maasine
- Projekteeritud multitoru trass, õhuliinil
- Projekteeritud õhuliin lõpp punktist tarbijani (Erandina puudub lõpp punkt hargnemisel kortermajja, kus on enam kui 3 tarbijat)
- Katastripiir


Projekti nimetus Sidevõrgu projekteerimine Pärnu maakonnas (Saarde vallas, PE2023-4)			
Joonise nimetus Sidevõrgu asendiplaan, Kalda küla (VT1831-1)			
Projekteerija Hepta Hepta Group Energy OÜ Meeskuse 2/1 10618 TALLINN EESTI Tel. +372 5179698 info@hepta.ee		Tellijal Enefit Connect Enefit Connect OÜ Veskiõli tee 2 10118 Tallinn Eesti Tel. 55222305 enefit@enefitconnect.ee	
Kontrollija S. Kulp	Projekti juht S. Kulp	Staadium Kuupäev	EP 06.04.2023
Projekteerija K. Andersson	Mõõtkava 1:500	Projekti nr 22491	Joonise nr E201

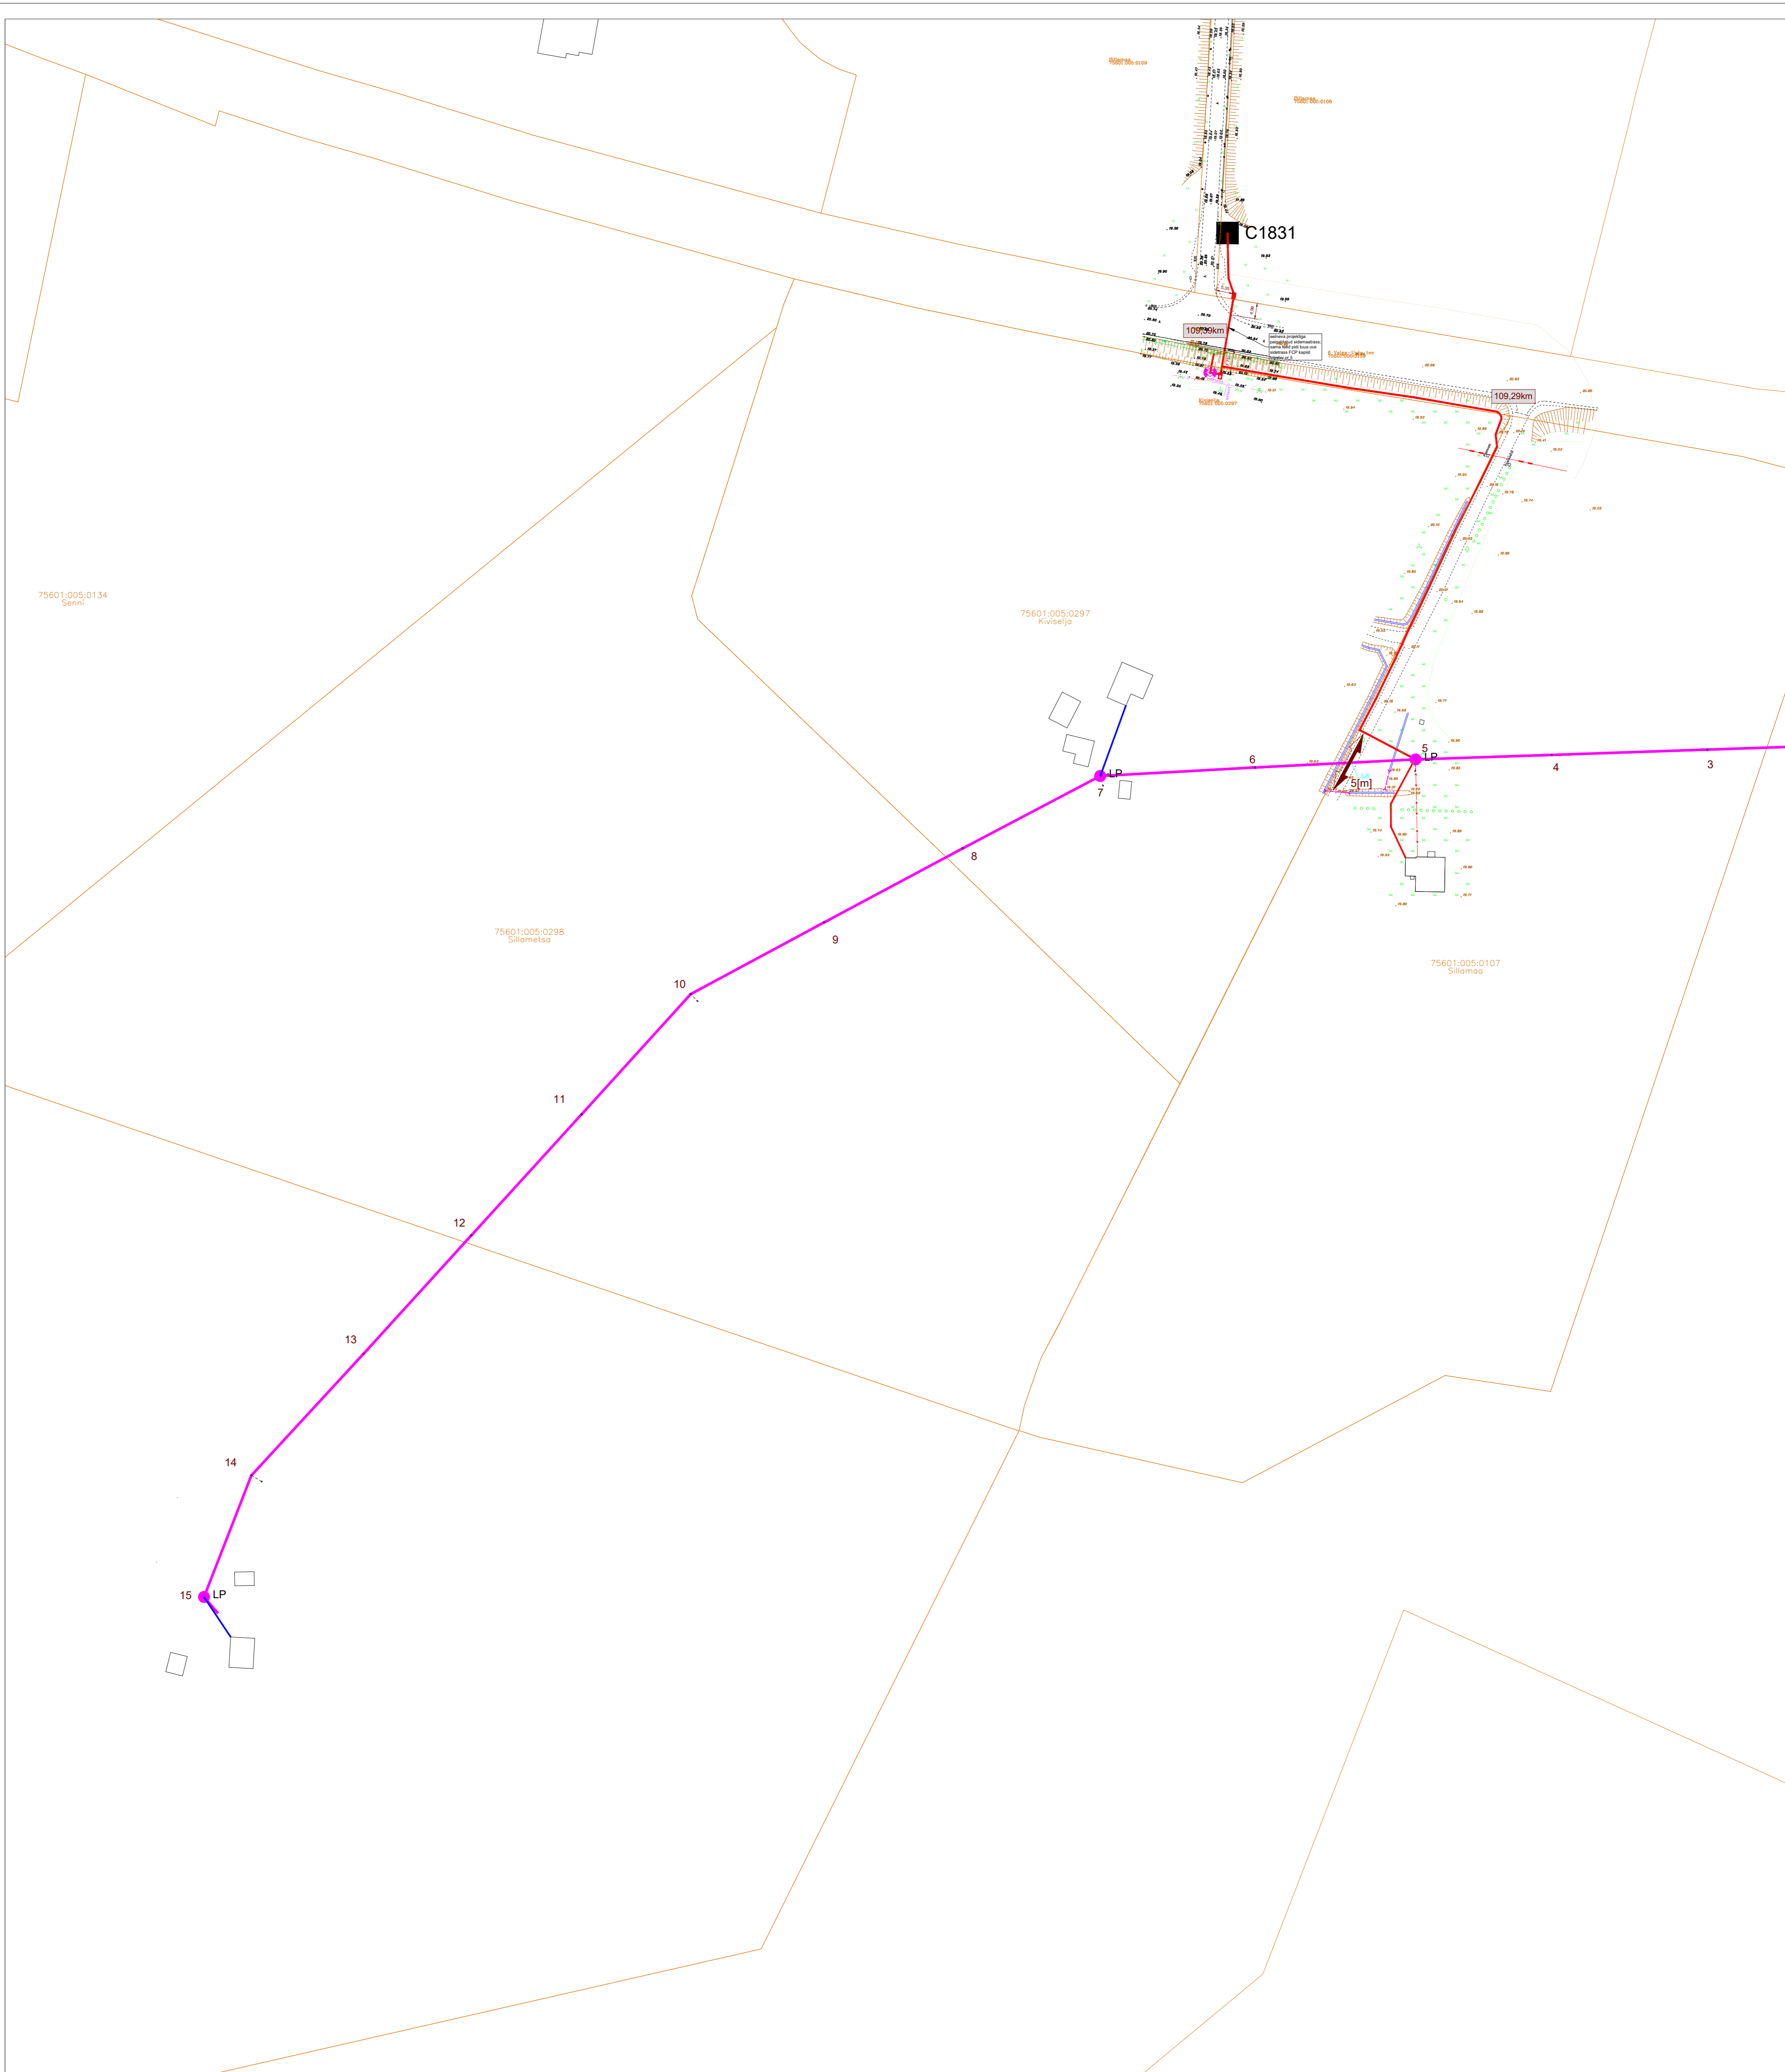

TINGMÄRGID, PROJEKTEERITUD

- Cxxxx Peajaotuskapp
- Baasvõrguga liitumispunkt (vajadusel rajada uus sidekaev, vt ELA SA TT)
- Projekteeritud multitoru trass, maasisene
- Projekteeritud multitoru trass, õhuliinil
- Projekteeritud õhuliin lõpp punktist tarbijani (Erandina puudub lõpp punkt hargnemisel kortermajja, kus on enam kui 3 tarbijat)
- Katastripiir

Projekti nimetus Sidevõrgu projekteerimine Pärnu maakonnas (Saarde vallas, PE2023-4)			
Joonise nimetus Sidevõrgu asendiplaan, Kalda küla (VT1831-1)			
Projekteerija Hepta Hepta Group Energy OÜ Meeskuse 2/1 12618 TALLINN ESTI Tel. +372 5179698 info@hepta.ee		Tellijä Enefit Connect Enefit Connect OÜ, Vasknarite 2 10118 Tallinn Eesti Tel. 55522205 enefit@enefitconnect.ee	
Kontrollija S. Kulp	Projekti juht S. Kulp	Staadium Kuupäev	EP 06.04.2023
Projekteerija K. Andersson		Mõõkava 1:500	Projekti nr 22491
			Joonise nr E202

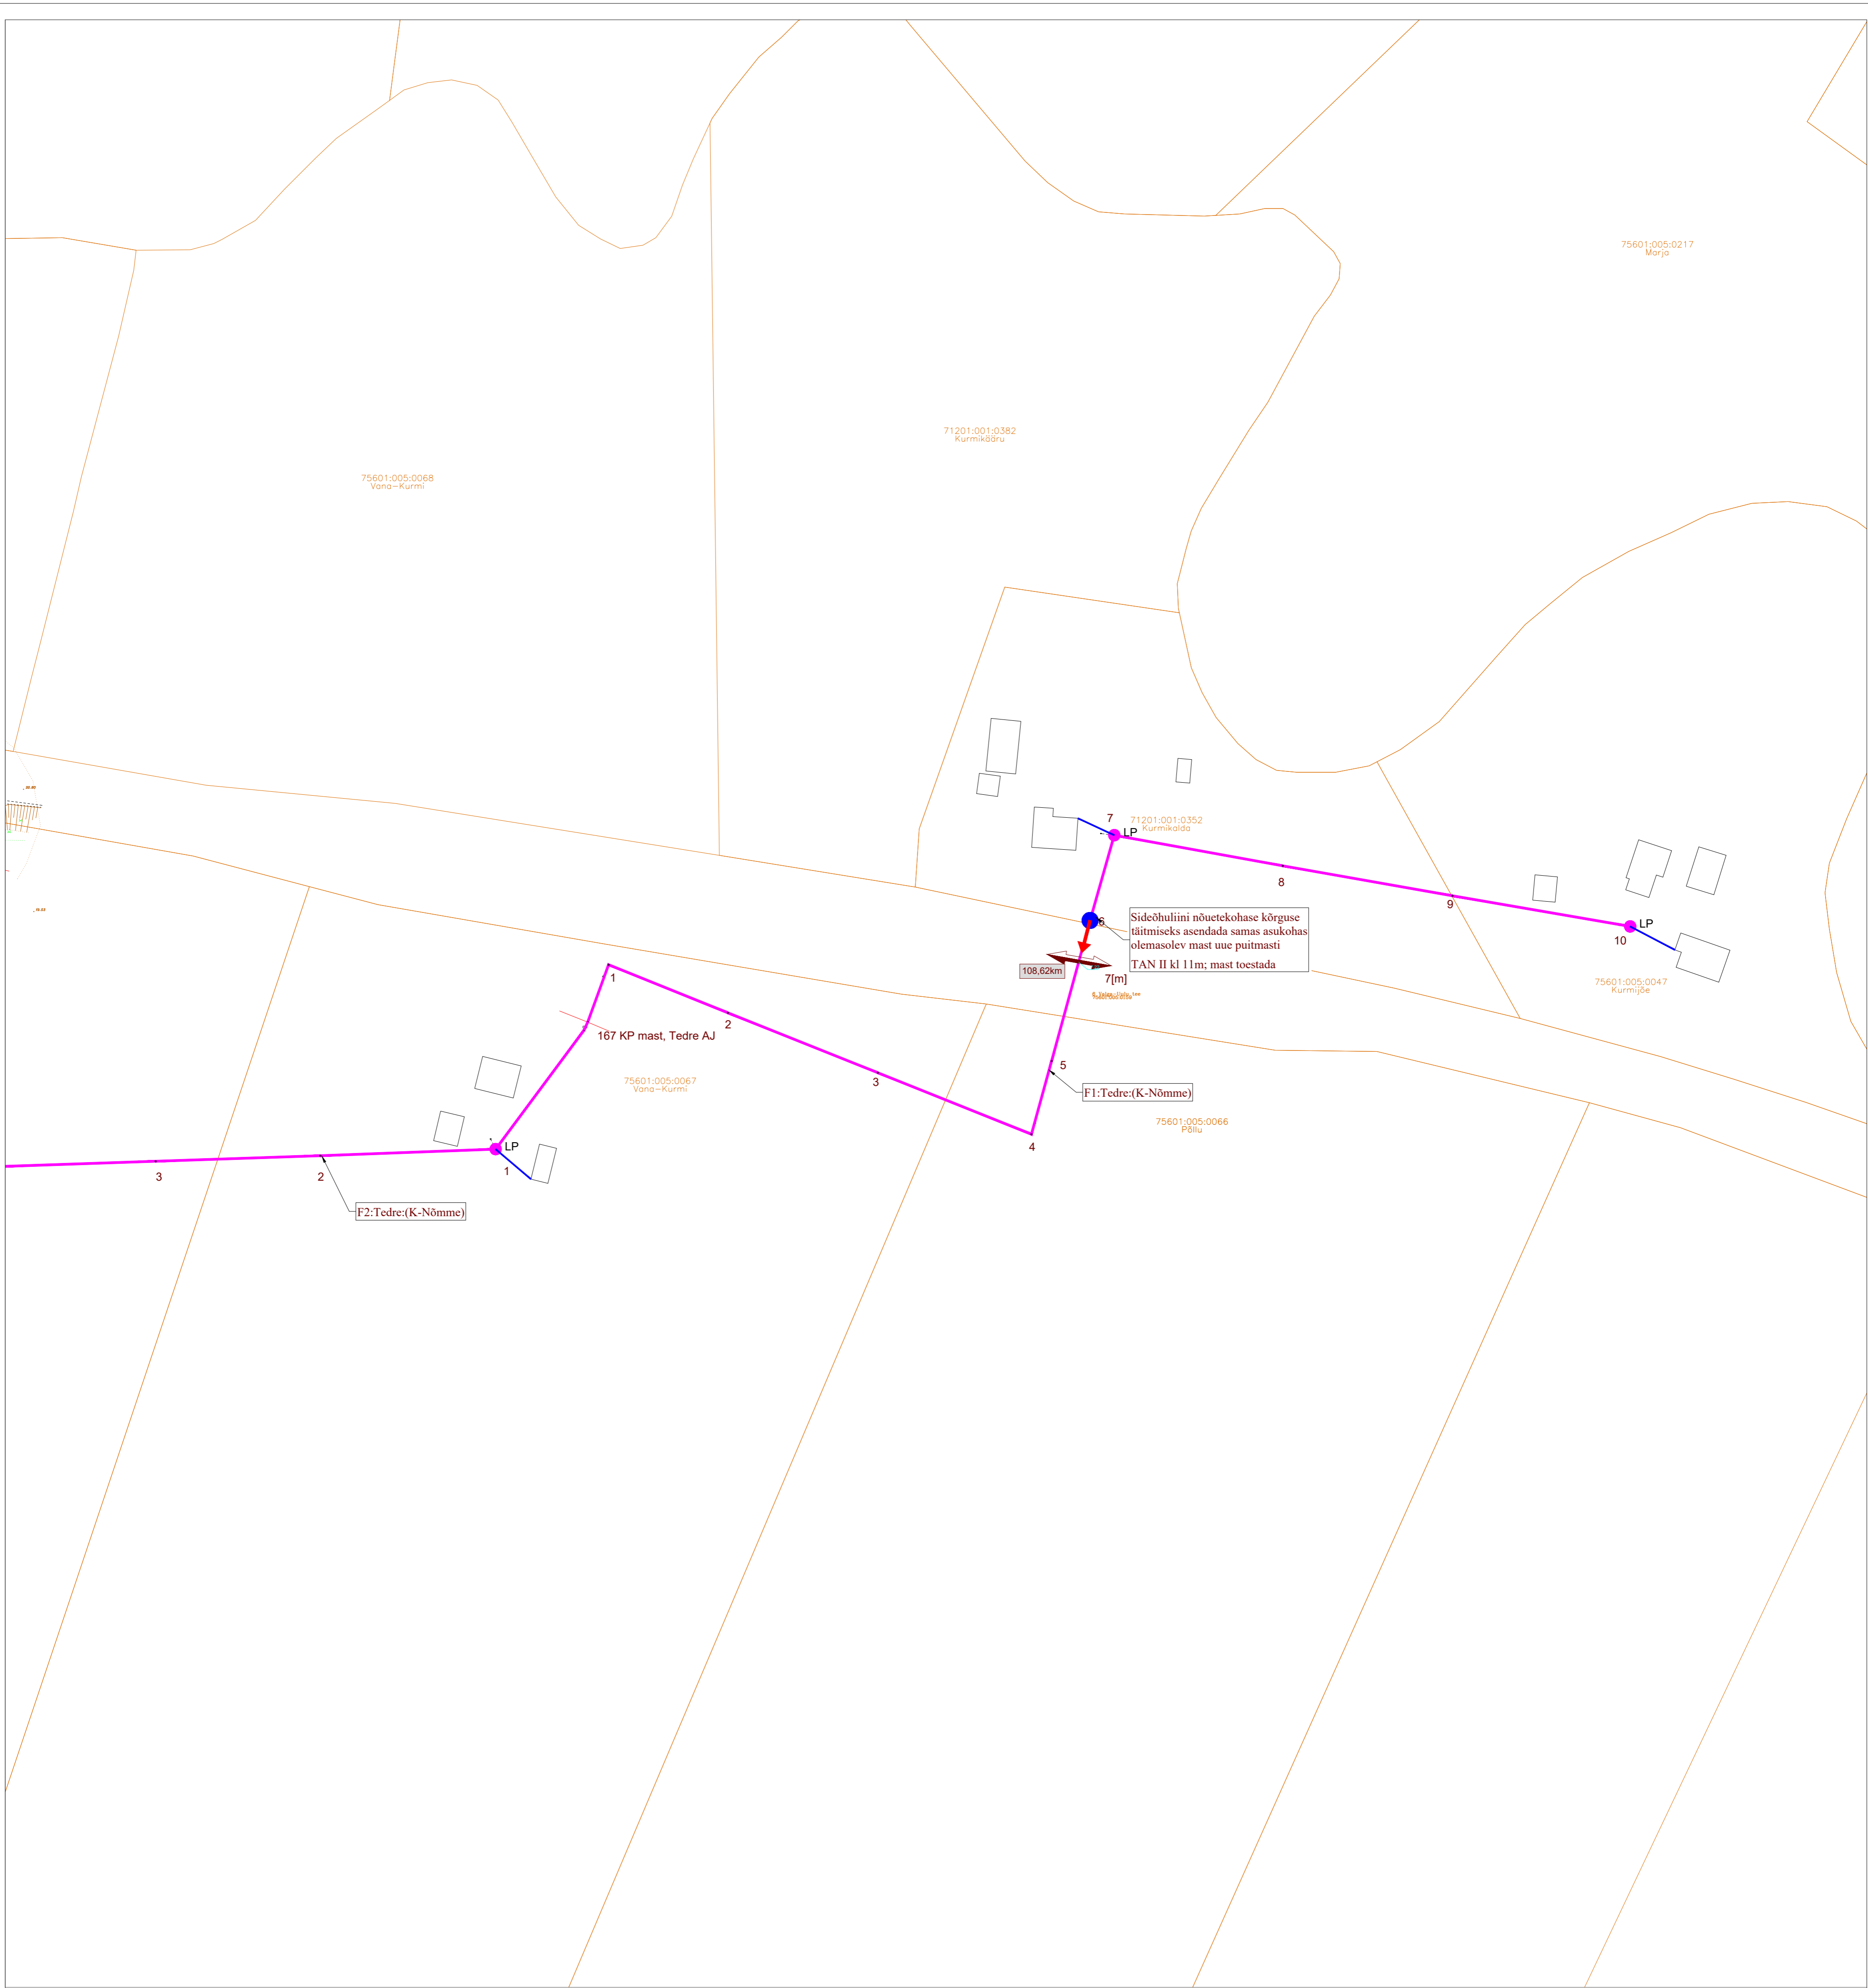

TINGMÄRGID, PROJEKTEERITUD

- Cxxxx Peajaotuskapp
- Baasvõrguga liitumispunkt (vajadusel rajada uus sidekaev, vt ELA SA TT)
- Projekteeritud multitoru trass, maasisene
- Projekteeritud multitoru trass, õhuliinil
- Projekteeritud õhuliin lõpp punktist tarbijani (Erandina puudub lõpp punkt hargnemisel kortermärgi, kus on enam kui 3 tarbijat)
- Katastripiir
- Projekteeritud mast
- Projekteeritud mast

Projekti nimetus Sidevõrgu projekteerimine Pärnu maakonnas (Saarde vallas, PE2023-4)			
Joonise nimetus Sidevõrgu asendiplaan, Kalda küla (VT1831-1)			
Projekteerija Hepta Hepta Group Energy OÜ Meeskuse 2/1 12618 TALLINN EESTI Tel. +372 5179698 info@hepta.ee		Tellijal Enefit Connect Enefit Connect OÜ, Vasknarite 2 10118 Tallinn Eesti Tel. 55222205 enefit@enefitconnect.ee	
Kontrollija S. Kulp	Projekti juht S. Kulp	Staadium EP	Mõõtkava 1:500
Projekteerija K. Andersson	Kuupäev 06.04.2023	Projekti nr 22491	Joonise nr E203