


Ehitustööde ajal maanteel
parkimine keelatud

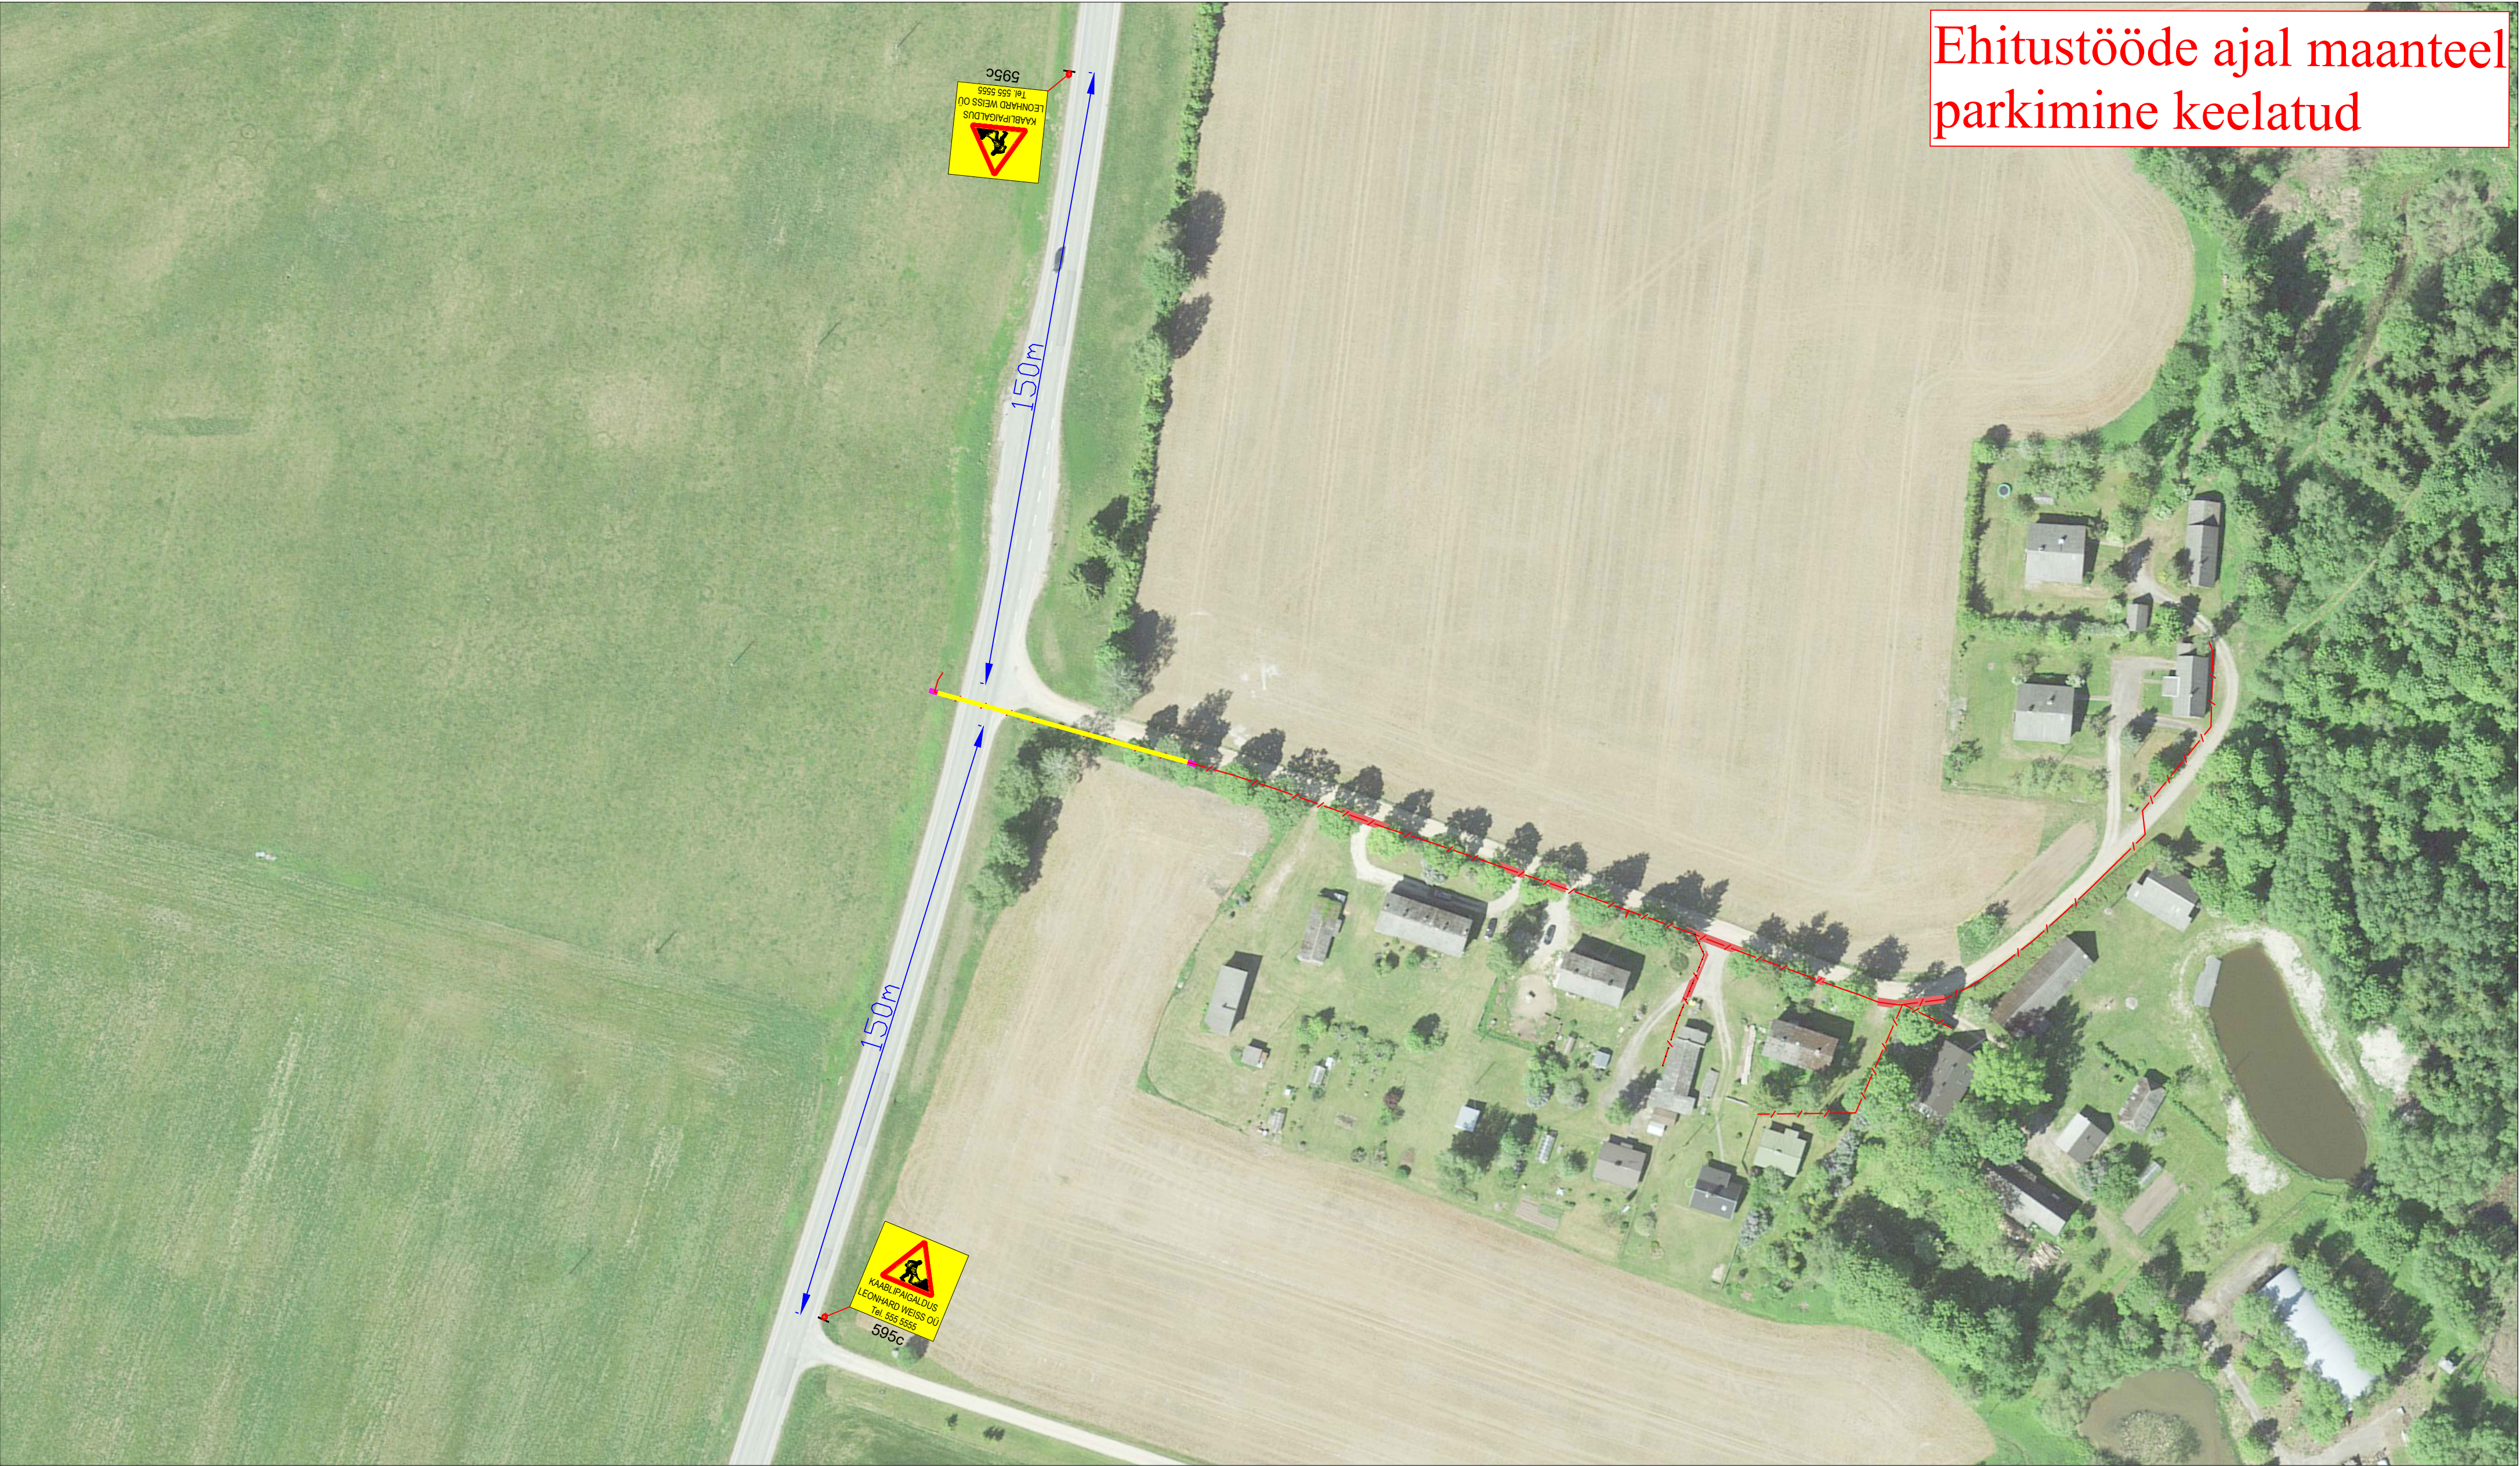


Märkused:

- Muud olemasolevad liiklusemärgid, mis lähevad vastuollu antud ajutise ehitusaegse liiklusskeemiga, tuleb kinni katta.
- Vajadusel korrigeerida liiklusskeem tööetapil olukorra kohaseks.
- Vajadusel lisada objektile täiendavaid liiklusemärgid.
- Ajutised ehitusaegsed liiklusemärgid tuleb paigaldada nii, et nad on liiklejale üheselt mõistetavad ja arusaadavad.
- Tagada kogu ehitustööde vältel ajutiste liiklusemärkide püstiolek ja loetavus.
- Joonist lugeda märgitud numbrite järgi.

Lisa märkused:

- Aasta keskmine ööpäevane liiklus 2951
Sõiduaudod ja pakiaudod (%) 86
Veoaudod ja autobussid (%) 2
Autorongid (%) 12
- Antud asulavälisel lõigul kehtib statsionaarne kiirusepiirang 90 km/h

LEPPEMÄRGID

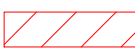

Töötsoon



Paigaldatav ajutine liiklusemärk



Puurimine
kinnisel
meetodil



Olemasolev liiklusemärk



Tähe põik 8, Kambja vald, Tartu maakond
Telefon: +372 5248 400
E-post: info@lounaliiklus.ee

Koostas: Indrek Vähi

Tellijä: Leonhard Weiss OÜ

Projekti nimetus:
valguskaabli sidelahendus

Objekti asukoht:
Tee nr 3 Jõhvi-Tartu-Valga km
176.64-176.65

Joonis: Ajutine liikluskorraldusskeem

Kuupäev
02.06.2025

Töö nr: 170/25

Joonis nr :
1 - (4)

Mootkava




Märkused:

1. Muud olemasolevad liiklusemärgid, mis lähevad vastuollu antud ajutise ehitusaegse liikluskorraldusega, tuleb kinni katta.
2. Vajadusel korrigeerida liikluskorralduse tööetapi olukorra kohaseks.
3. Vajadusel lisada objektile täiendavaid liiklusemärgid.
4. Ajutised ehitusaegsed liiklusemärgid tuleb paigaldada nii, et nad on liiklejale üheselt mõistetavad ja arusaadavad.
5. Tagada kogu ehitustööde vältel ajutiste liiklusemärgide püstitamine ja loetavus.
6. Joonist lugeda märgitud numbrite järgi.

Lisa märkused:

1. Aasta keskmine ööpäevane liiklus 642
Sõiduaudod ja pakiautod (%) 99
Veoaudod ja autobussid (%) 1
Autorongid (%) 0
2. Antud asulasisesel lõigul kehtib statsionaarne kiirusepiirang 50 km/h

LEPPEMÄRGID			 Tähe põik 8, Kambja vald, Tartu maakond Telefon: +372 5248 400 E-post: info@lounaliiklus.ee	Projekti nimetus: valguskaabli sidelahendus	Kuupäev 02.06.2025
	Töötsoon		Paigaldatav ajutine liiklusmärk		
	Puurimine kinnisel meetodil		Olemasolev liiklusmärk	Objekti asukoht: Tee nr 22159 Elva-Palupera-Kähri km 10.32 -10.35 ja tee nr Hellenurme-Päidla km 0,24	Töö nr: 170/25
Koostas: Indrek Vähi			Tellijä: Leonhard Weiss OÜ	Joonis: Ajutine liikluskorralduskeem	Joonis nr : 2 - (4)
					Mõõtka

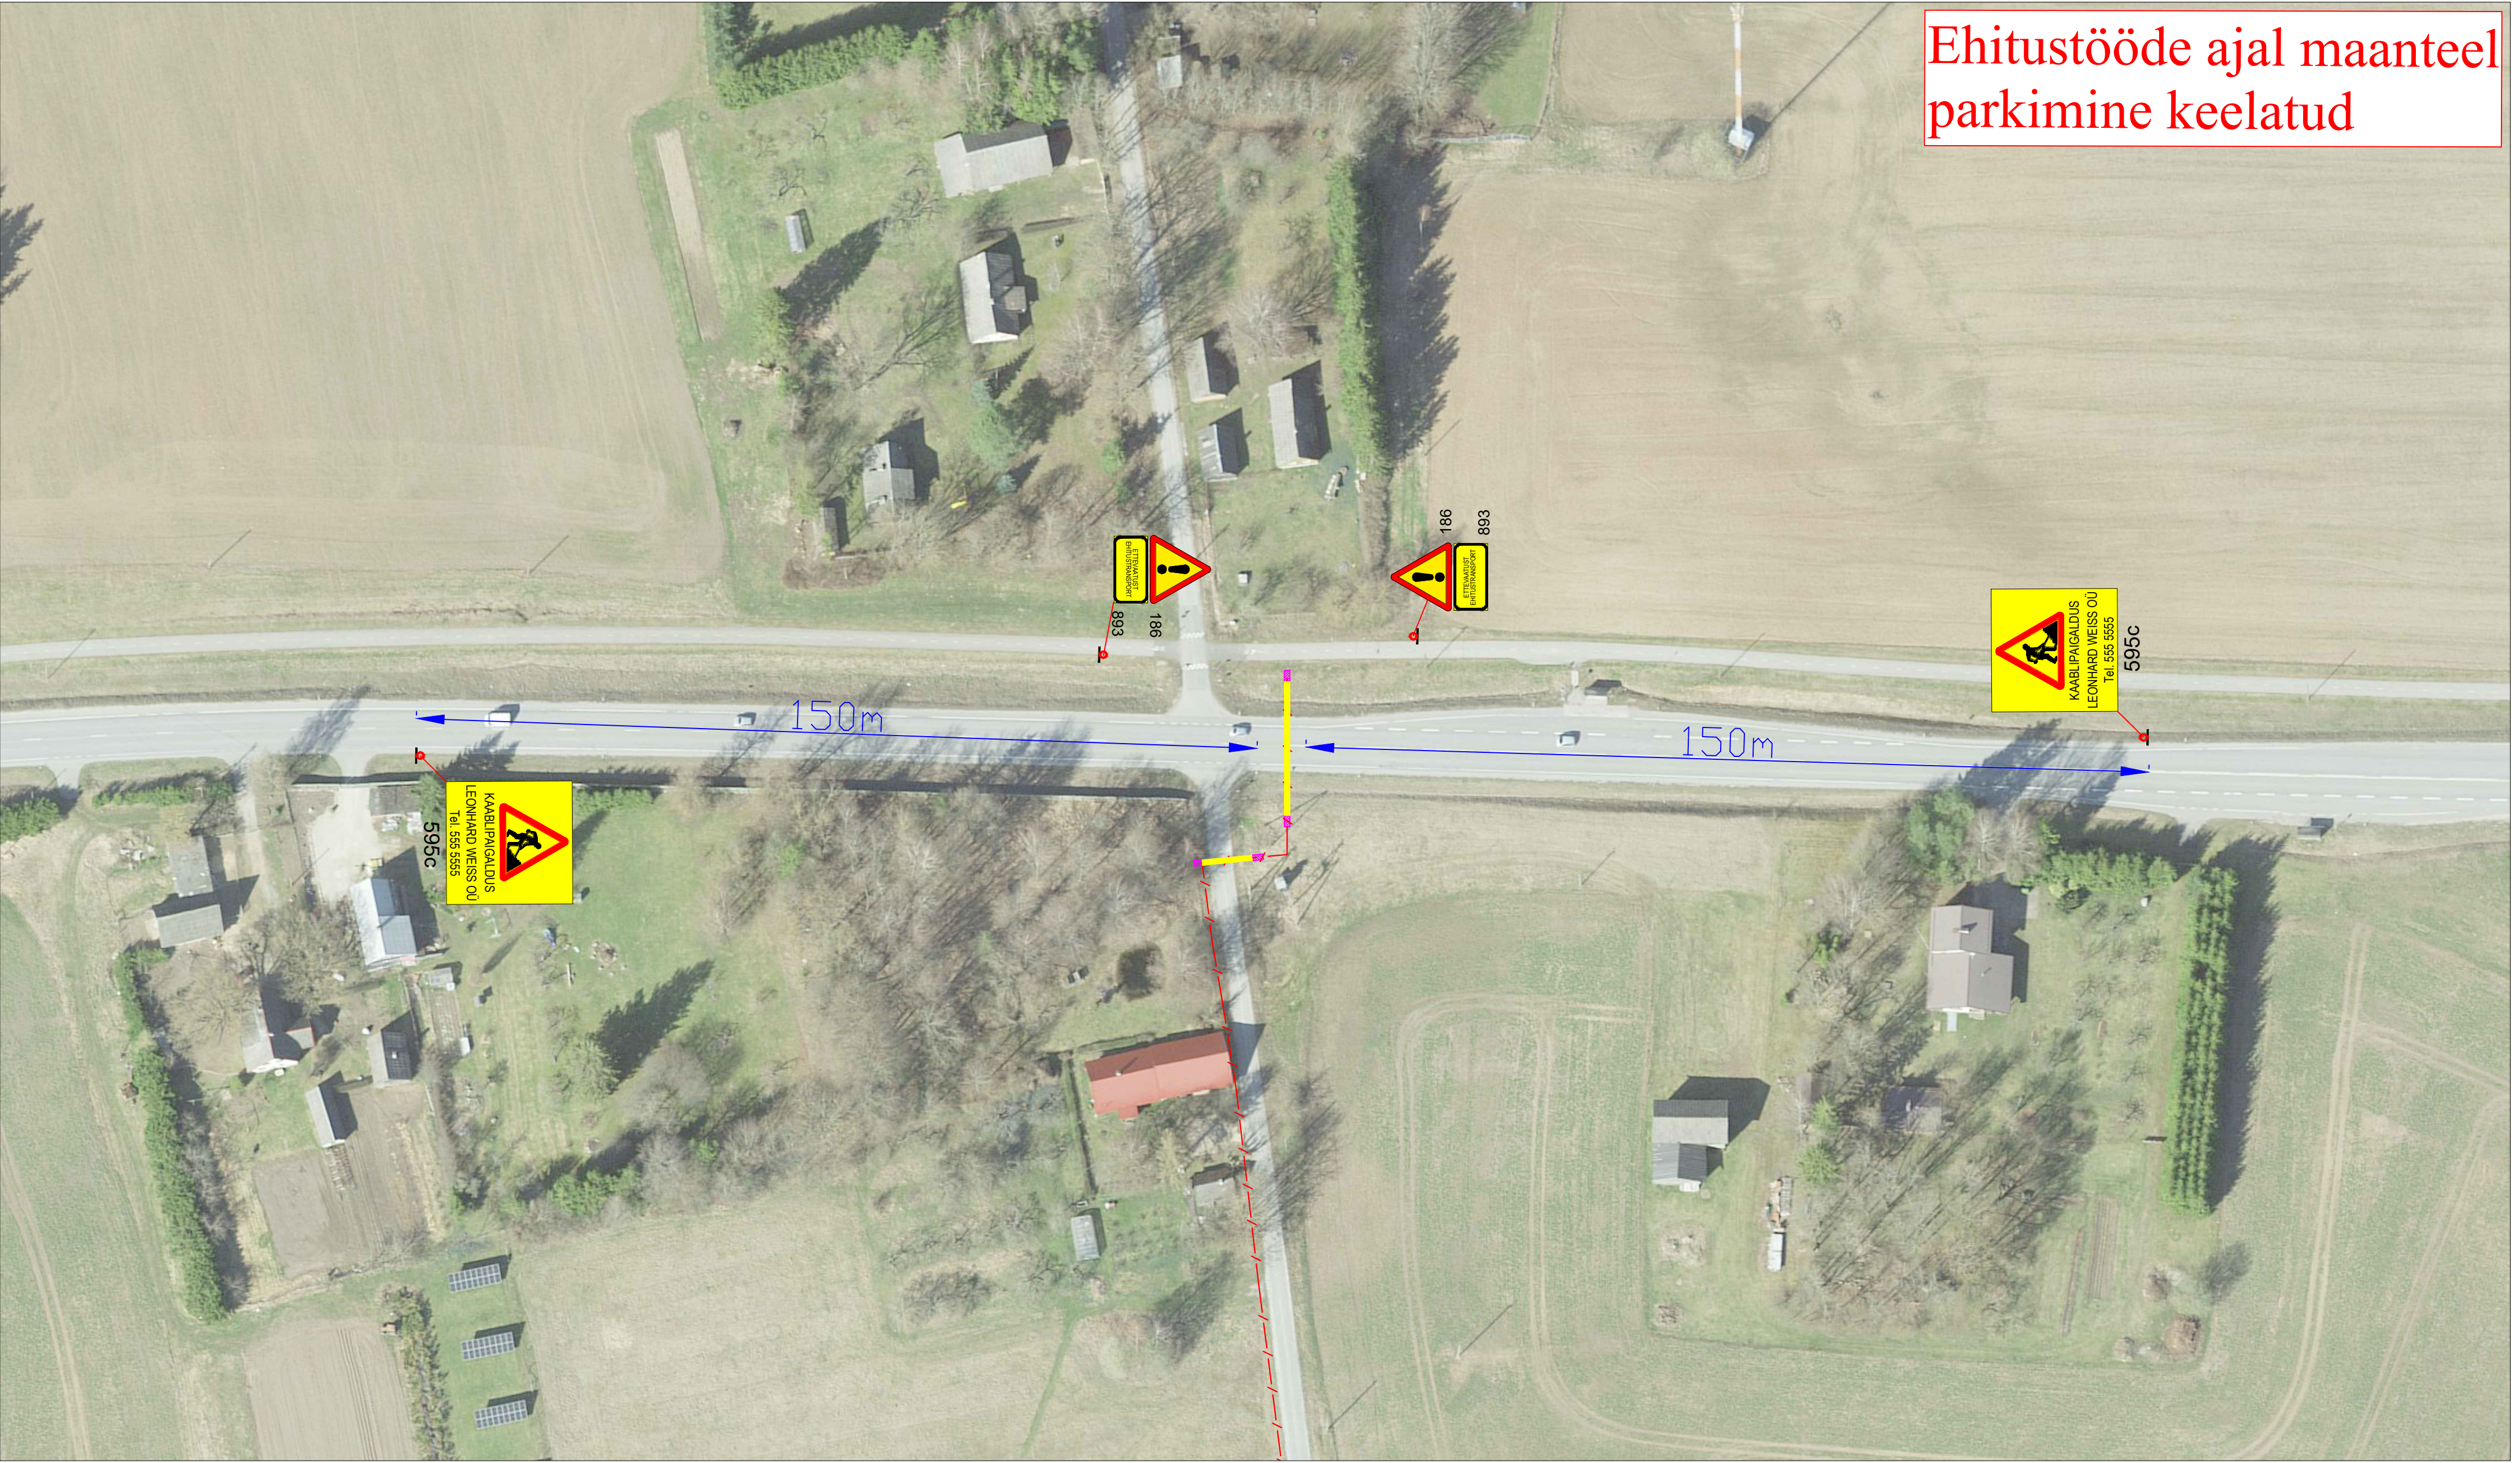

Märkused:

1. Muud olemasolevad liikluskärgid, mis lähevad vastuollu antud ajutise ehitusaegse liikluskäemiga, tuleb kinni katta.
2. Vajadusel korrigeerida liikluskäem tööetapil olukorra kohaseks.
3. Vajadusel lisada objektile täiendavaid liikluskärgid.
4. Ajutised ehitusaegsed liikluskärgid tuleb paigaldada nii, et nad on liiklejale üheselt mõistetavad ja arusaadavad.
5. Tagada kogu ehitustööde vältel ajutiste liikluskärgide püstiolek ja loetavus.
6. Joonist lugeda märgitud numbrite järgi.

Lisa märkused:

1. Aasta keskmine ööpäevane liiklus 4177
Sõiduaudod ja pakiaudod (%) 95
Veoaudod ja autobussid (%) 2
Autorongid (%) 3
2. Antud asulavälisel lõigul kehtib statsionaarne kiirusepiirang 90 km/h

LEPPEMÄRGID			Projekti nimetus: valguskaabli sidelahendus		Kuupäev 02.06.2025
	Töötsoon		Paigaldatav ajutine liikluskärg		Töö nr: 170/25
	Puurimine kinnisel meetodil		Olemasolev liikluskärg		Joonis nr : 3 - (4)
			Joonis: Ajutine liikluskorralduskeem		Möötka




Tähe põik 8, Kambja vald, Tartu maakond
Telefon: +372 5248 400
E-post: info@lounaliiklus.ee

Koostas:	Indrek Vähi	
----------	-------------	--

Tellijä: Leonhard Weiss OÜ

Objekti asukoht: Tee nr 92 Tartu - Viljandi - Kilingi-Nõmme km 19.88-19.90
--

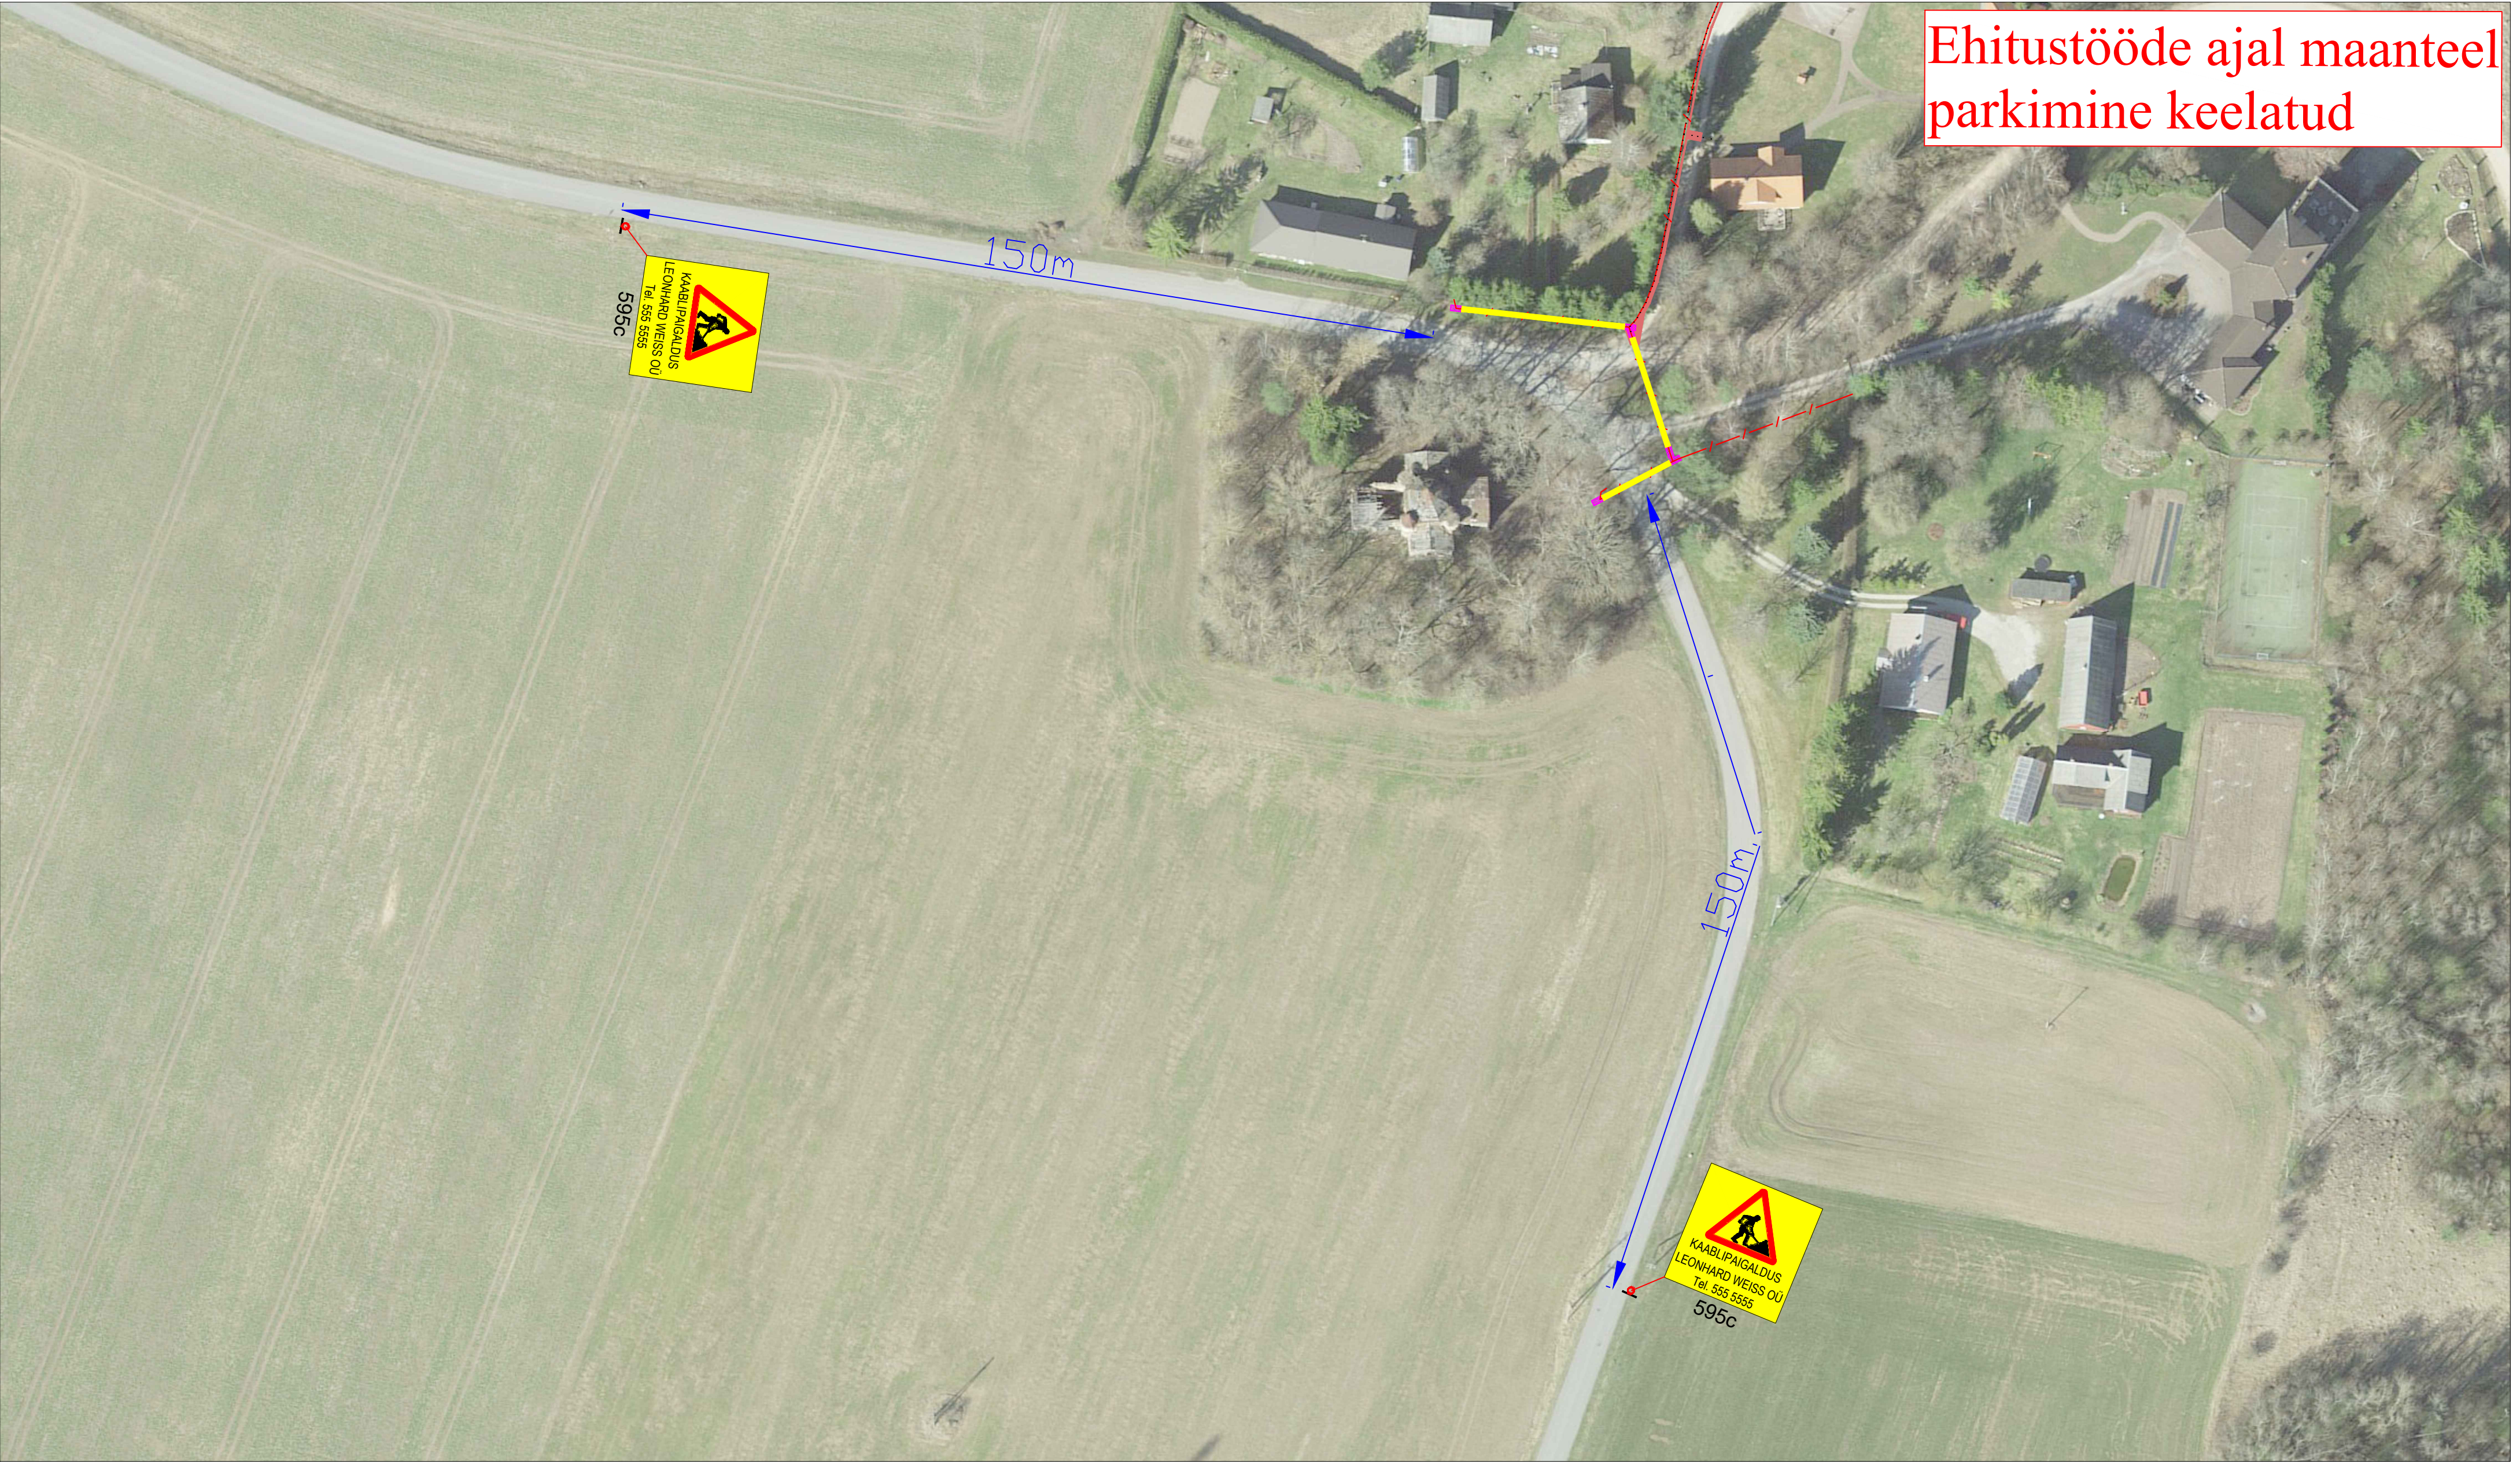

Märkused:

1. Muud olemasolevad liiklusemärgid, mis lähevad vastuollu antud ajutise ehitusaegse liiklusskeemiga, tuleb kinni katta.
2. Vajadusel korrigeerida liiklusskeem tööetapil olukorra kohaseks.
3. Vajadusel lisada objektile täiendavaid liiklusemärgid.
4. Ajutised ehitusaegsed liiklusemärgid tuleb paigaldada nii, et nad on liiklejale üheselt mõistetavad ja arusaadavad.
5. Tagada kogu ehitustööde vältel ajutiste liiklusemärkide püstitolek ja loetavus.
6. Joonist lugeda märgitud numbrite järgi.

Lisa märkused:

1. Aasta keskmine ööpäevane liiklus 67
Sõiduaudod ja pakiaudod (%) 94
Veoaudod ja autobussid (%) 2
Autorongid (%) 4
2. Antud asulavälisel lõigul kehtib statsionaarne kiirusepiirang 90 km/h

LEPPEMÄRGID				Lõunaliiklus		Projekti nimetus:		Kuupäev	
		Töötsoon		Paigaldatav ajutine liiklusemärk		valguskaabli sisetöö		Töö nr:	
		Puurimine kinnisel meetodil		Olemasolev liiklusemärk		Objekti asukoht:		Joonis nr :	
						Tee nr 22124 Oru-Kavilda km 0.49-0.54		4 - (4)	
						Joonis: Ajutine liikluskorraldusskeem		Mootkava	
						Koostas: Indrek Vähi			
						Tellija: Leonhard Weiss OÜ			