


# ASENDIPLAAN

M 1 : 500

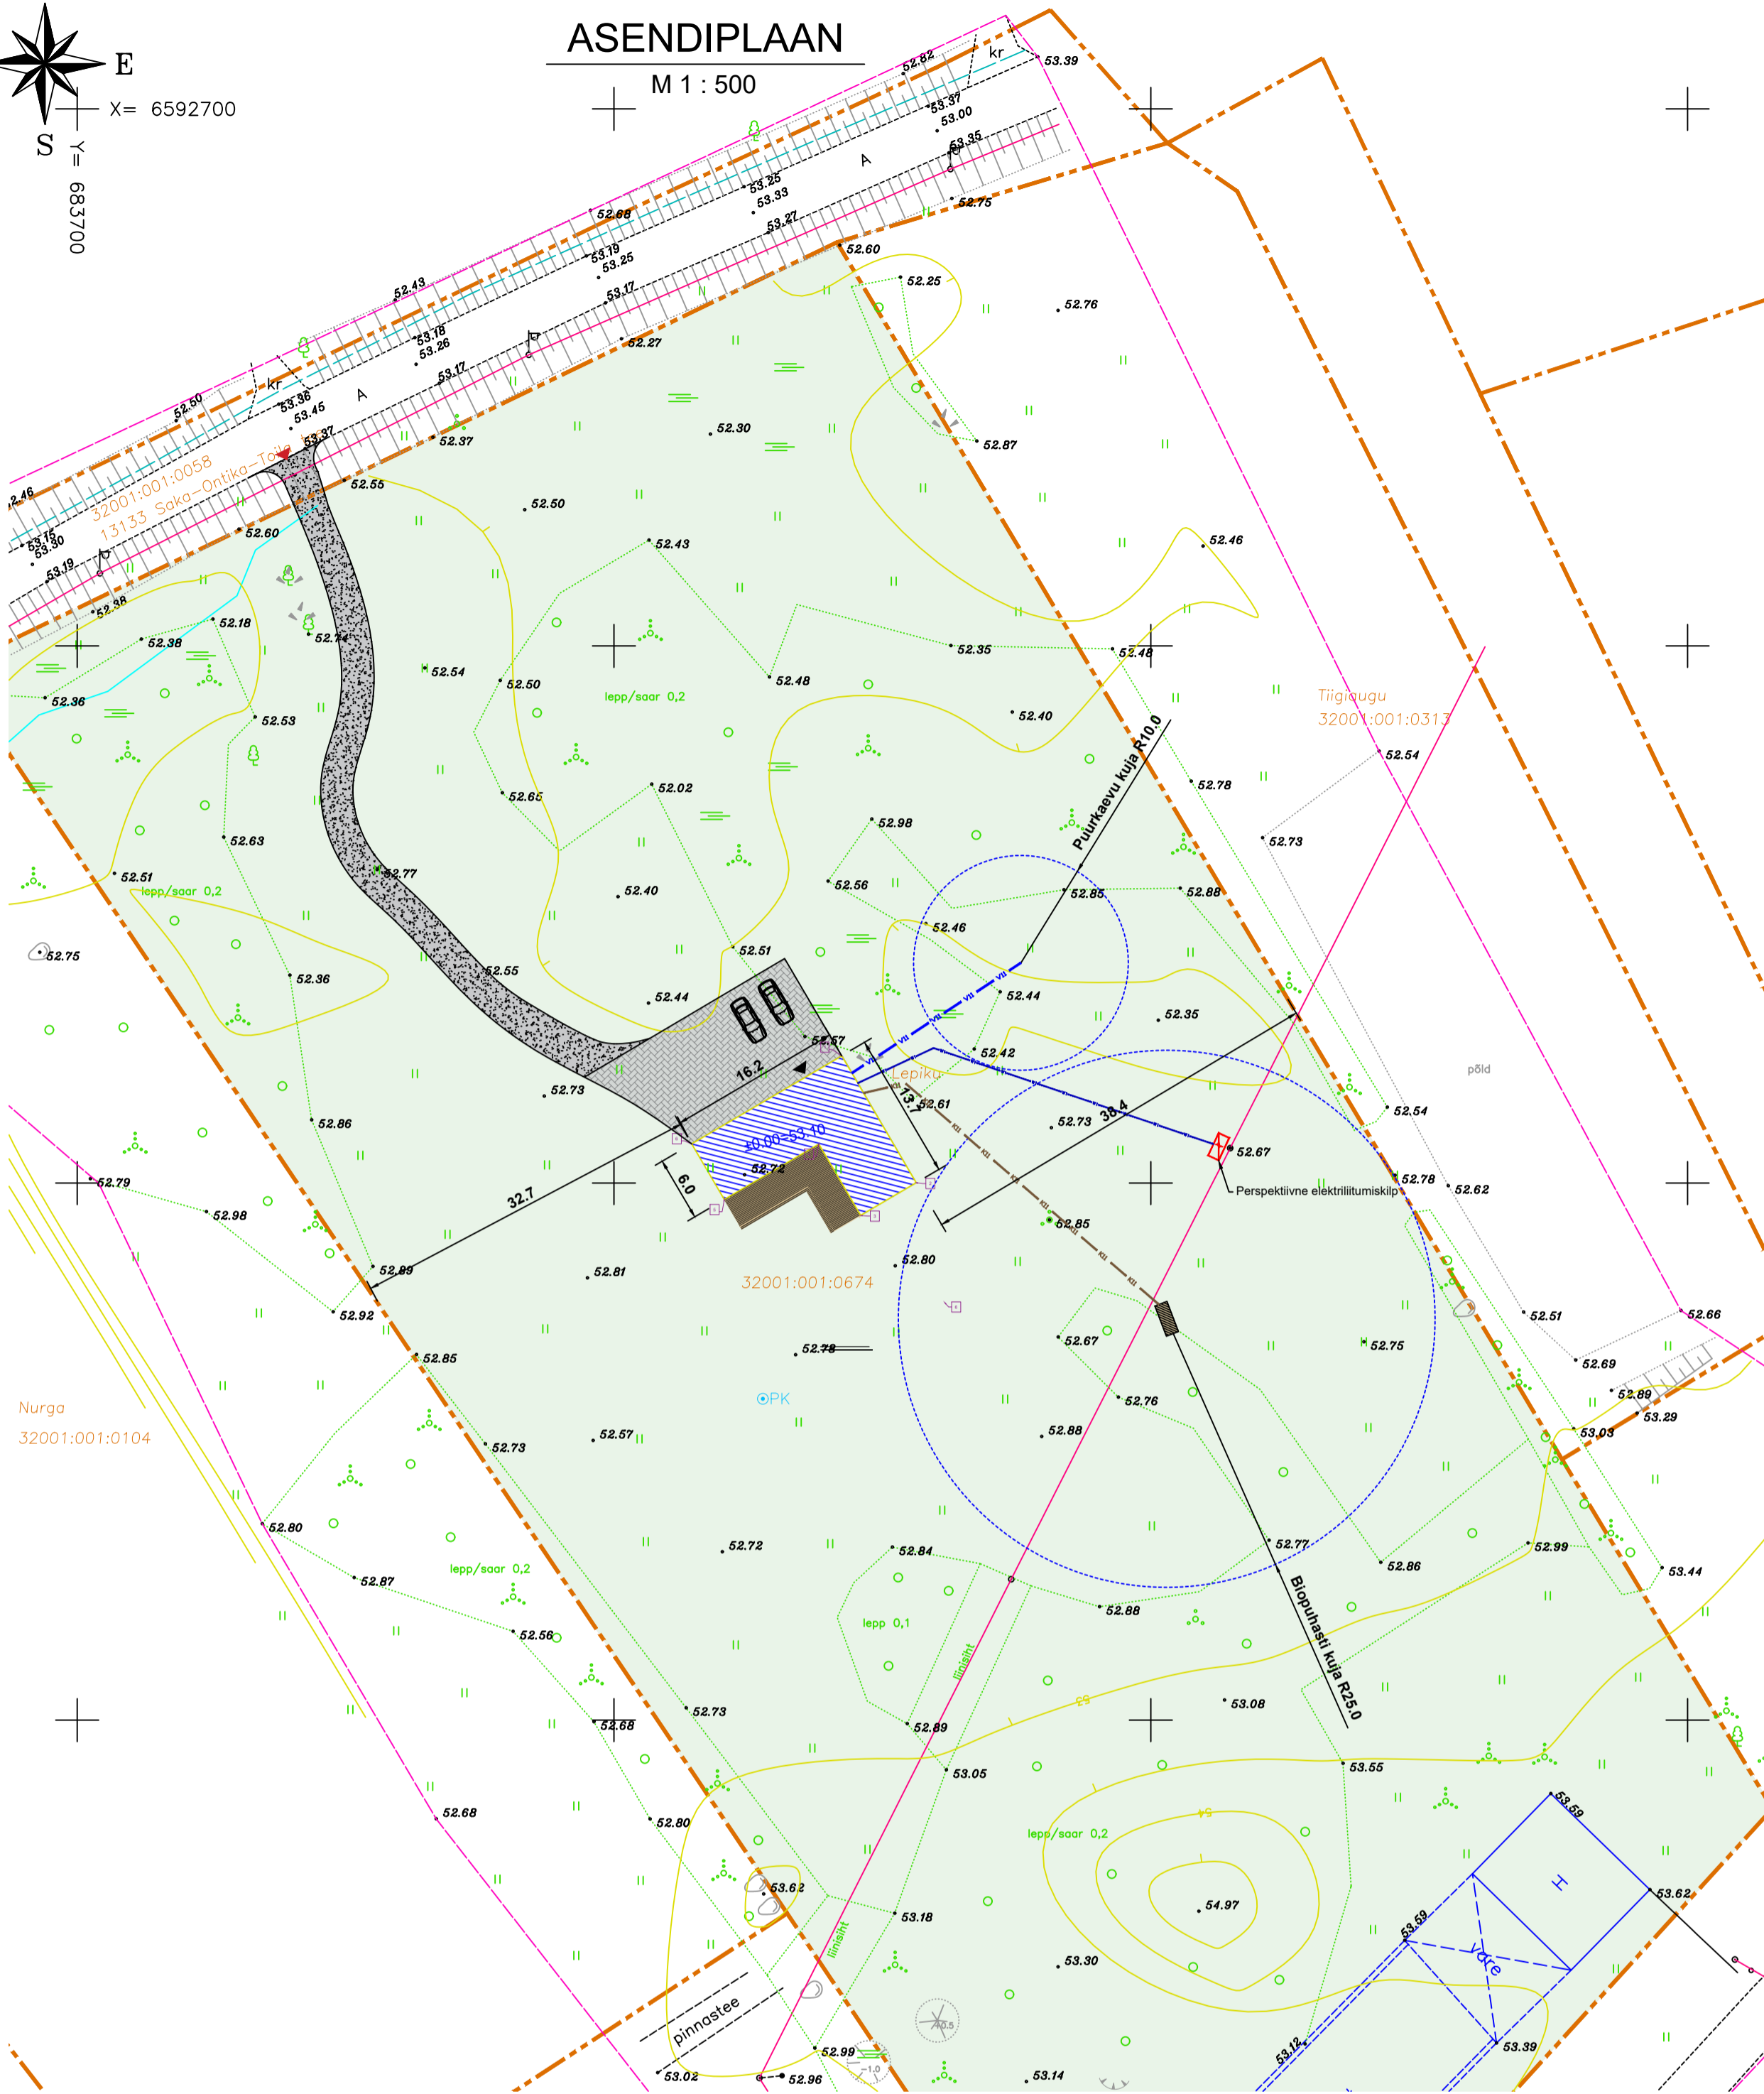

## OBJEKTI TEHNILISED NÄITAJAD

Ehitise nimetus:	Elamu
Peamine kasutusotstarve:	Üksikelamu
Ehitusalune pind:	143,4 m <sup>2</sup>
Maapealsete korruste arv:	1
Maapealsete osa maht:	506,9 m <sup>3</sup>
Pikkus:	15,2 m
Laius:	14,2 m
Kõrgus:	5,7 m
Absoluutne kõrgus:	58,8 m
Suletud netopind:	112,0 m <sup>2</sup>
Kõetav pind:	112,0 m <sup>2</sup>
Hoone tulepüsivusklass:	TP3
Hoone kasutusviis:	I

## KRUNDI ANDMED

Kinnistu address:	Ida-Viru maakond, Toila vald, Saka küla, Lepiku
Katastriüksus:	32001:001:0674
Maaüksuse pindala:	15977,0 m <sup>2</sup>
Sihtotstarve:	Maatulundusmaa 100%

## ELAMU NURGAPUNKTIDE KOORDINAADID

Nr	X	Y
1	6592611,84	683771,21
2	6592600,03	683778,15
3	6592597,03	683772,97
4	6592603,63	683769,08
5	6592598,47	683760,28
6	6592603,65	683757,24

## TINGIMÄRGID

	KATASTRIPPIIR
	ÜKSIKELAMU EHITUSALUNE PIND
	PROJEKTEERITAV BET. TÄNAVAKIVIDEIST TEEKATE
	HOONE NURGAPUNKTI TÄHIS
	SISSEPÄAS HOONESSE
	SISSEPÄAS KRUNDILE
	PRÜGIKAST
	PROJEKTEERITAV SÕIDUKITE PARKIMISALA
	PERSPEKTIIVSE PUURKAEVU ASUKOHT
	REOVEE MAHUTI 10 m <sup>3</sup>
TEHNOVÕRGUD	
	PROJEKTEERITAV VEEVÄRGI TORU
	PROJEKTEERITAV REOVEEKANALISATSIOONI TORU
	PROJEKTEERITAV ELEKTRILIINI MAAKAABEL

Märkused: Koordinaadid L-Est 97süsteemis, kõrgused EH2000 süsteemis

Objekti nimetus ja aadress Lepiku katastriüksus Saka küla, Toila vald, Ida-Virumaa	Lehtede arv: 1 Joonise sisu: Maa-ala geoalus	Leht nr: 1 Mõõtkava: 1:500
Tellij: maaomanik	Kutsetunnistus 144931 geodeet tase 5	
<b>SÕMERU MAAMÕÕDU OÜ</b> Lääne-Virumaa, Sõmeru alevik, Puistee 2 Tel.3270865 GSM 5176292	Mõõtis/joonestas: Oliver Sinikas	Töö nr. 203/2024 Kuupäev: 27.12.2024 ZwCAD 2020Pro(ZEE-746)

<b>ASPROFF EHITUS OÜ</b> Reg. Nr. 10056556 Ida-Viru maakond, Kohila-Järve linn, Sõpruse tn 44a-7, 31026 tel. 55503544 e-mail: asproff.ehitus@gmail.com		Töö nimetus: <b>LEPIKU ÜKSIKELAMU</b>	
Tellij: <b>Eraisik</b> Tanel Laasmaa tel. +372 56919115 e-mail: tanelajam@gmail.com aadress: Ida-Viru maakond, Kohila-Järve linn, Ahtme linnaosa, Malva tn 9		Joonise nimetus: <b>ASENDIPLAAN</b>	
Koostas: <b>Deniss Vezikov</b>	Allojastatud digitaalselt	10.01.2025	Objekti asukoht: Ida-Viru maakond, Toila vald, Saka küla, Lepiku
Koostas: <b>Rinat Ivanov</b>	Allojastatud digitaalselt	10.01.2025	Staadium: <b>EP</b>
Faili nimetus: 2413_EP_AR-4-02_asendiplaan		Joonise nr: <b>AR-4-02</b>	Töö number: <b>2413</b>
		Mõõtkava: <b>1 : 500</b>	