


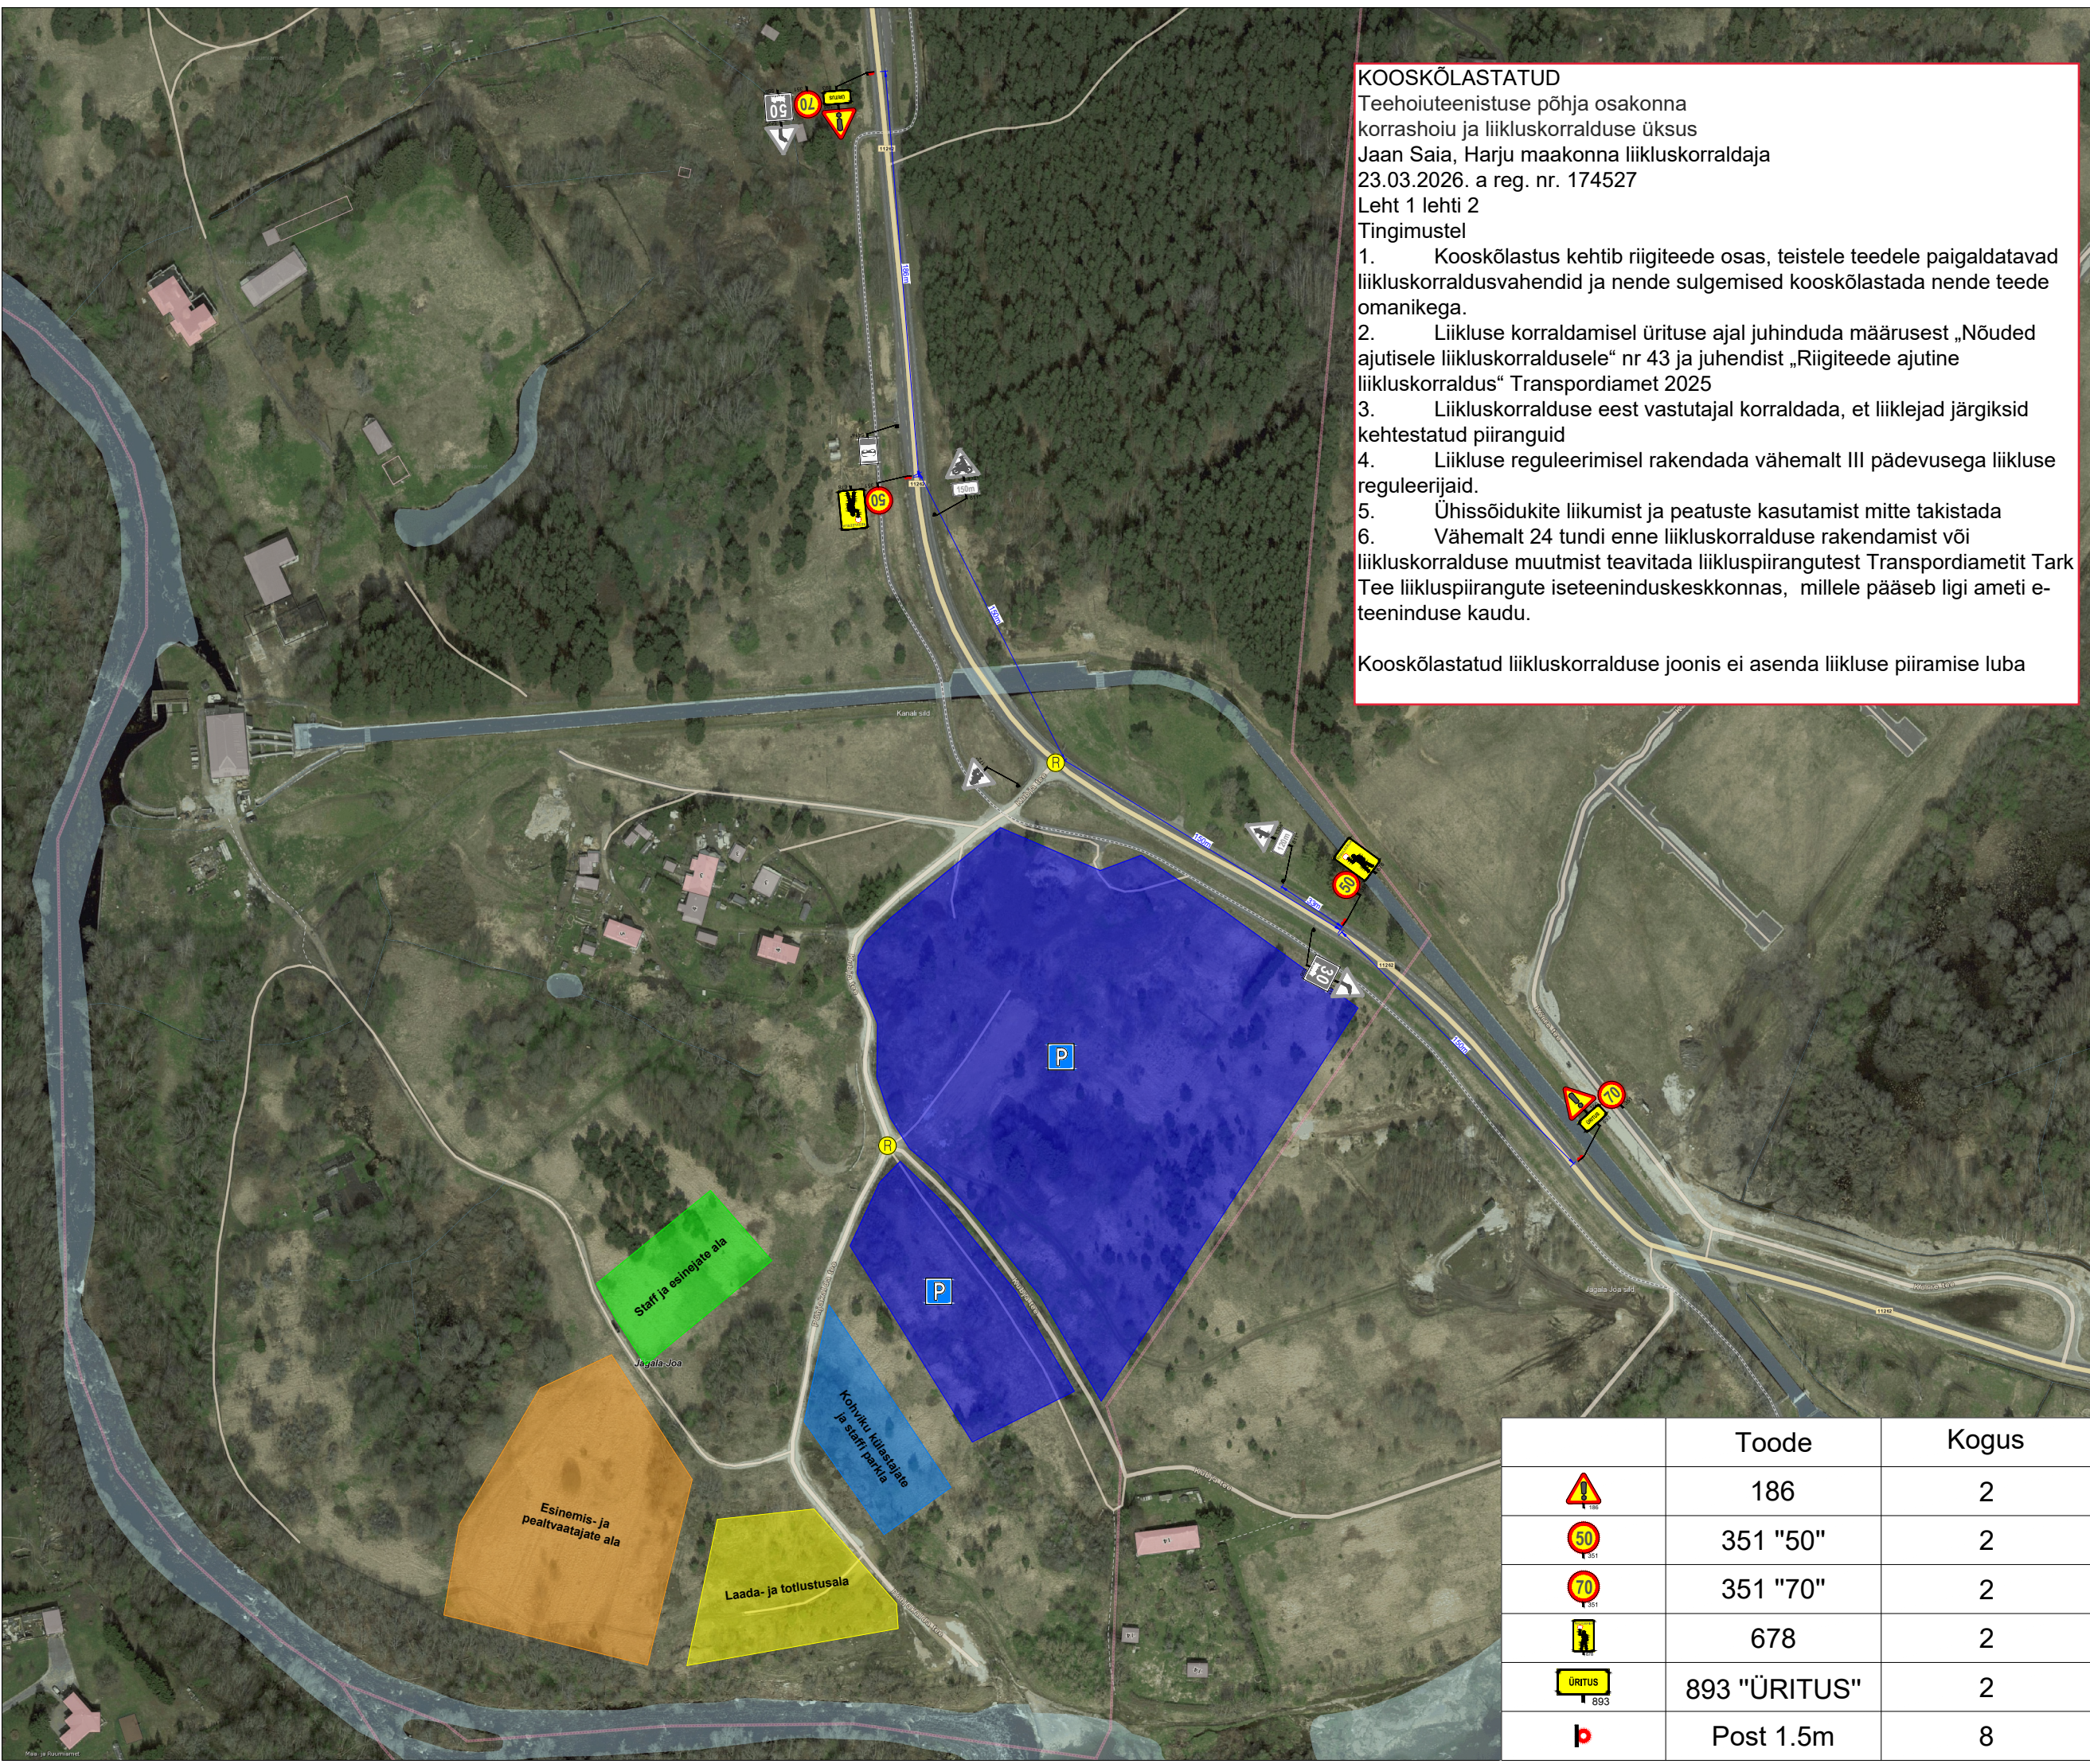

KOOSKÕLASTATUD
Teehoiuteenistuse põhja osakonna
korrashoiu ja liikluskorralduse üksus
Jaan Saia, Harju maakonna liikluskorraldaja
23.03.2026. a reg. nr. 174527
Leht 1 lehti 2
Tingimustel

1. Kooskõlastus kehtib riigiteede osas, teistele teedele paigaldatavad liikluskorraldusvahendid ja nende sulgemised kooskõlastada nende teede omanikega.
2. Liikluse korraldamisel ürituse ajal juhinduda määrusest „Nõuded ajutisele liikluskorraldusele“ nr 43 ja juhendist „Riigiteede ajutine liikluskorraldus“ Transpordiamet 2025
3. Liikluskorralduse eest vastutajal korraldada, et liiklejad järgiksid kehtestatud piiranguid
4. Liikluse reguleerimisel rakendada vähemalt III pädevusega liikluse reguleerijaid.
5. Ühissõidukite liikumist ja peatuste kasutamist mitte takistada
6. Vähemalt 24 tundi enne liikluskorralduse rakendamist või liikluskorralduse muutmist teavitada liikluspiirangutest Transpordiametit Tark Tee liikluspiirangute iseteeninduskeskkonnas, millele pääseb ligi ameti e-teeninduse kaudu.

Kooskõlastatud liikluskorralduse joonis ei asenda liikluse piiramise luba



Ramudden OÜ, Reg. kood 12969700
Artelli 16/18, Tallinn.
Telefon: +372 622 9530 E-post:info@ramudden.ee

Projekti nimetus:
Jõelähtme valal laulu- ja tantsupidu

Joonise nimetus:
Ajutine liikluskorraldus

Objekti asukoht:
Riigitee 11262 km 1.33, Jägala-Joa küla, Jõelähtme vald, Harju maakond

Märkused:
AKÖL: 1403 autot ööpäevas, sõiduautosid 96%

Kuupäev 19.03.2026	Töö nr. IST260312-1	Joonise nr. 1
Tellija	Meeskond Security OÜ Mihkel Vanamb, +372 5837 9709, mihkel@meeskond.ee	
Cad proj.	T. Toome, Tel: +372 5699 6991	
Kutsetunnistus nr. 193489 T. Rämmel Tegevusluba nr ELK000084		

- TINGMÄRGID:
-  Ajutine liiklusmärk
 -  Ajutine liiklusmärgi post
 -  Ol.olev liiklusmärk
 -  Ol.oleva liiklusmärgi post
 -  Reguleerija

	Toode	Kogus
	186	2
	351 "50"	2
	351 "70"	2
	678	2
	893 "ÜRITUS"	2
	Post 1.5m	8