


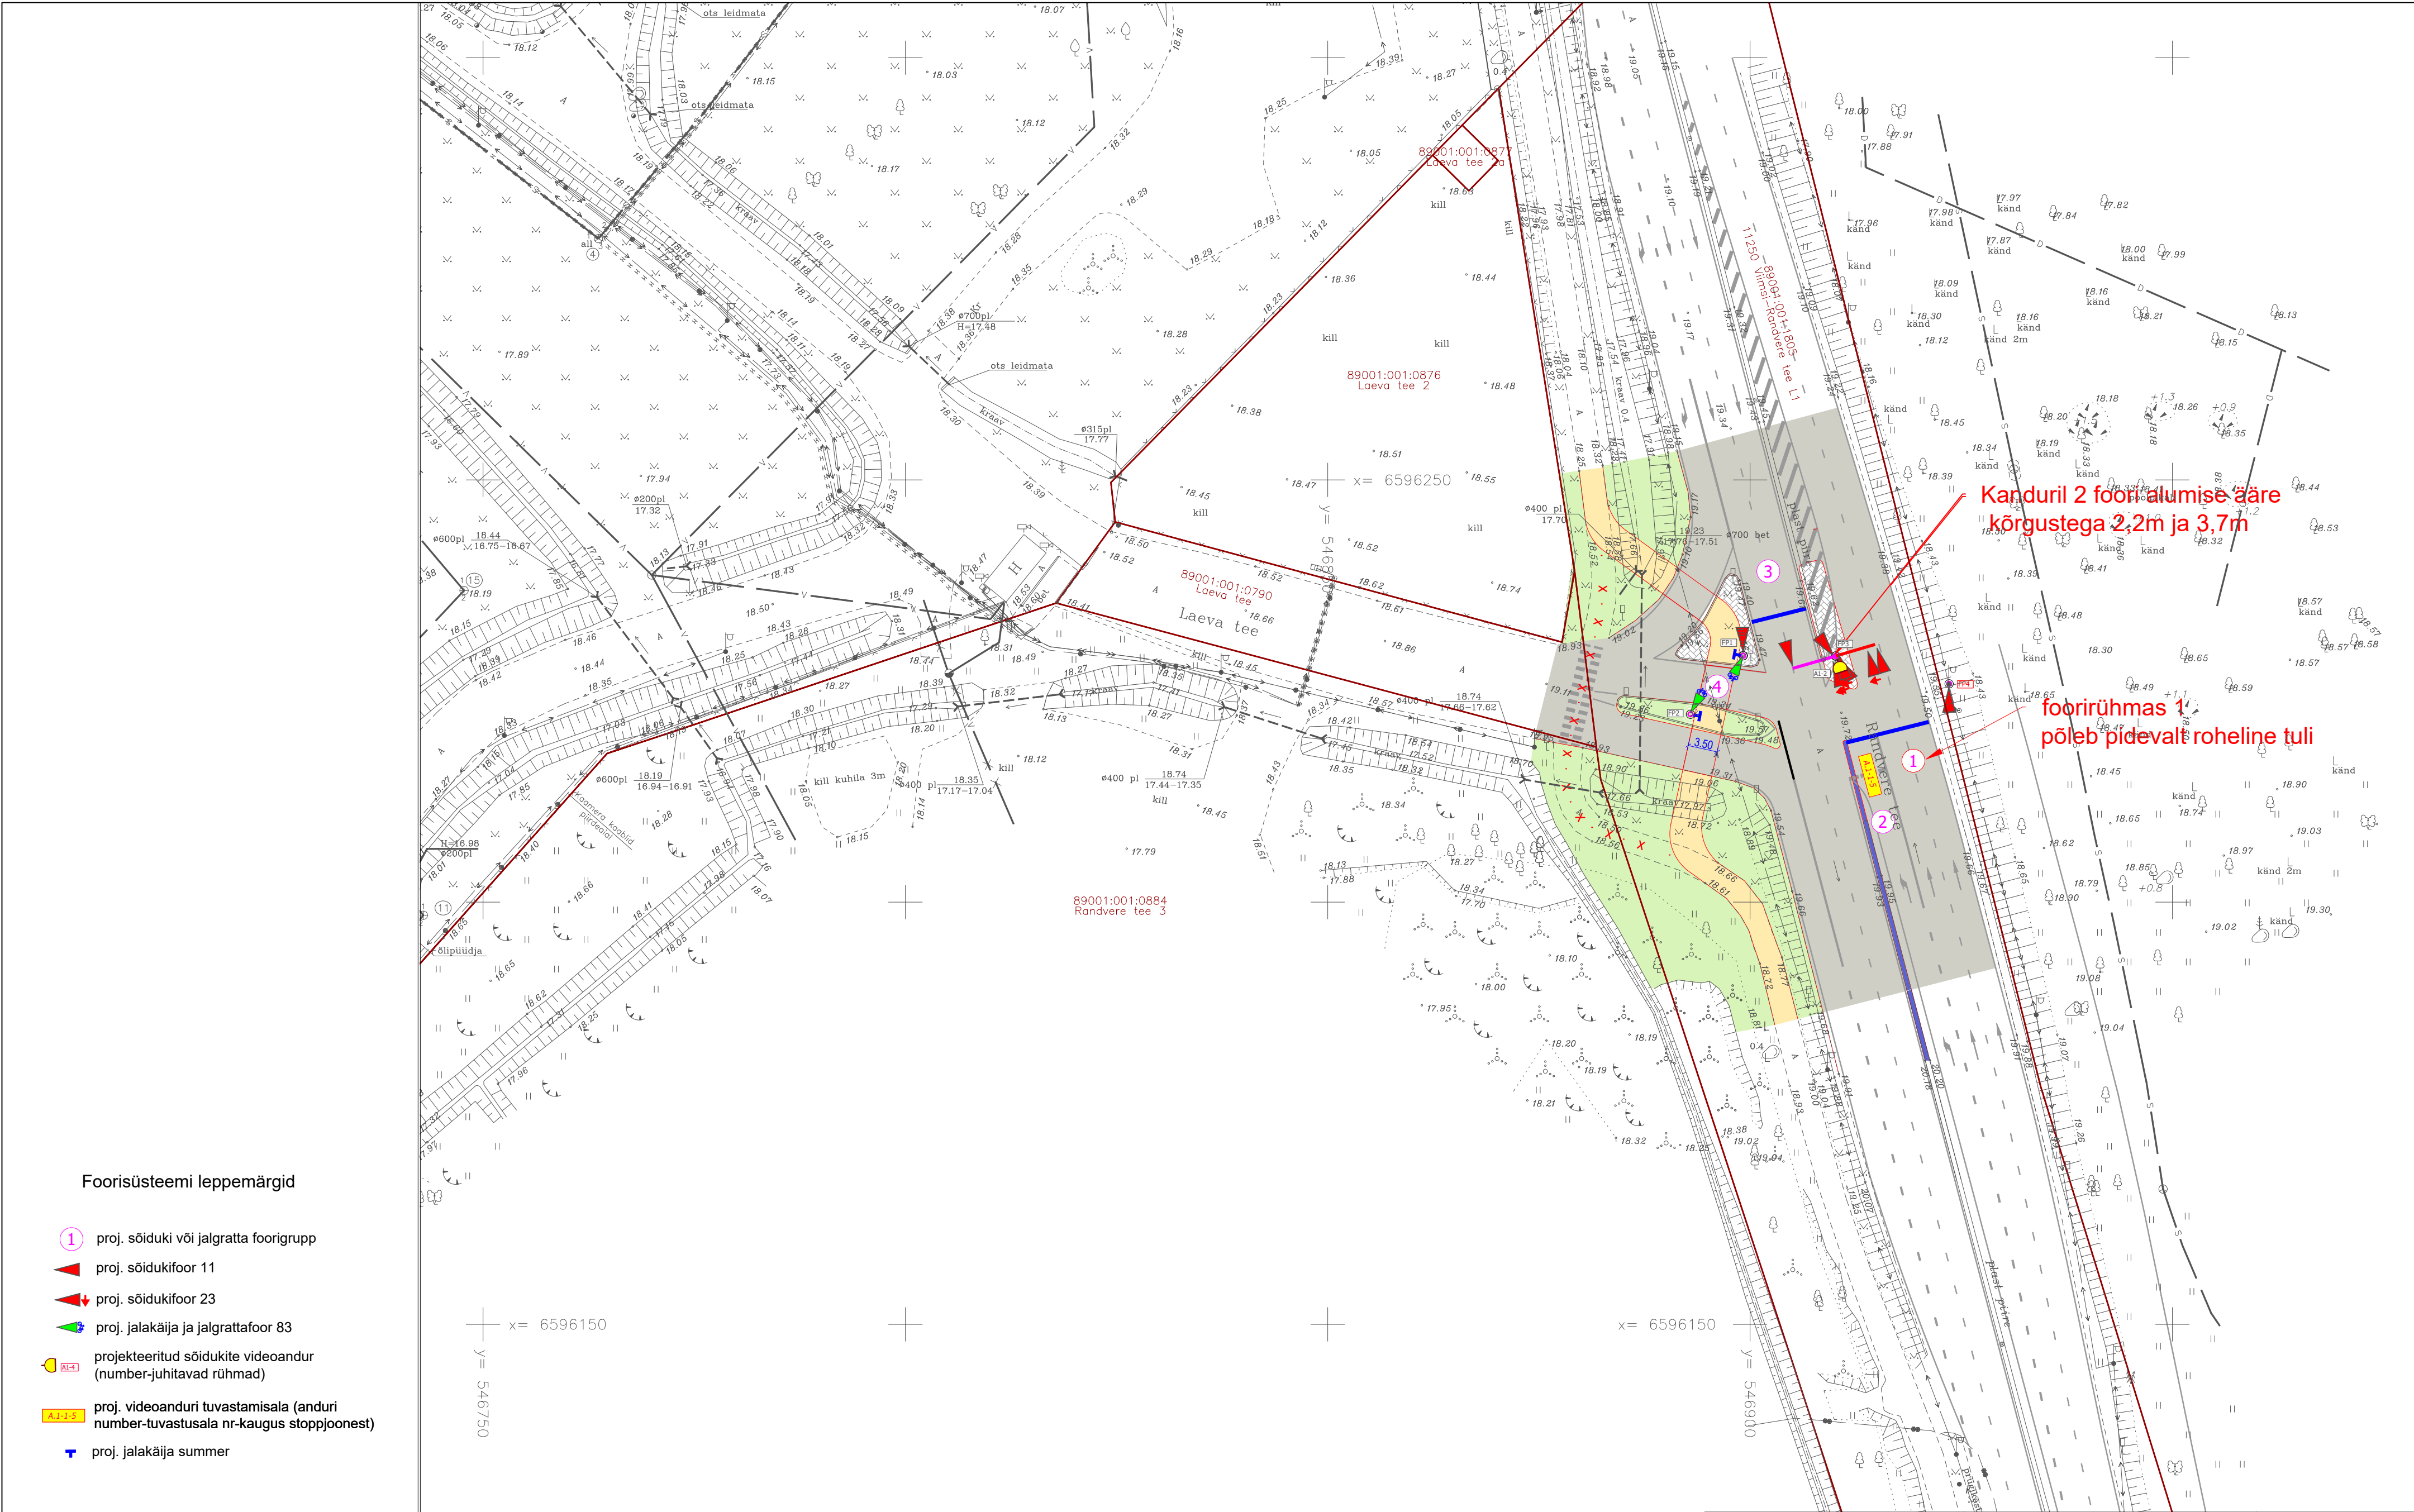

Foorisüsteemi leppemärgid

- 1 proj. sõiduki või jalgratta foorigrupp
- proj. sõidukifoor 11
- proj. sõidukifoor 23
- proj. jalakäija ja jalgrattafoor 83
- projekteeritud sõidukite videoandur (number-juhitavad rühmad)
- proj. videoanduri tuvastamisala (anduri number-tuvastusala nr-kaugus stoppjoonest)
- proj. jalakäija summer

 Liikluslahendus OÜ Ristmiku tee, Viimsi küla 605361 Tartu vald, Tartumaa, tel: +372 52 38 701 E-mail: info@liikluslahendus.com koduleht: http://www.liikluslahendus.com/		Töö nr: 24042		Kuupäev 14.07.2025.a.	
Tellija: Roadplan OÜ Tiigi 78, Tartu Laki 4, Tallinn		Projekti nimetus: Viimsi alevikus Laeva tee ja Randvere tee ristmiku projekt		Leht	Lehti
Koostas	S. Sannik			2	2
		Joonise nimetus:		Mõõt	1 : 500
MTR reg: ELK 000020		Foorikorralduse eskiis var 2			