


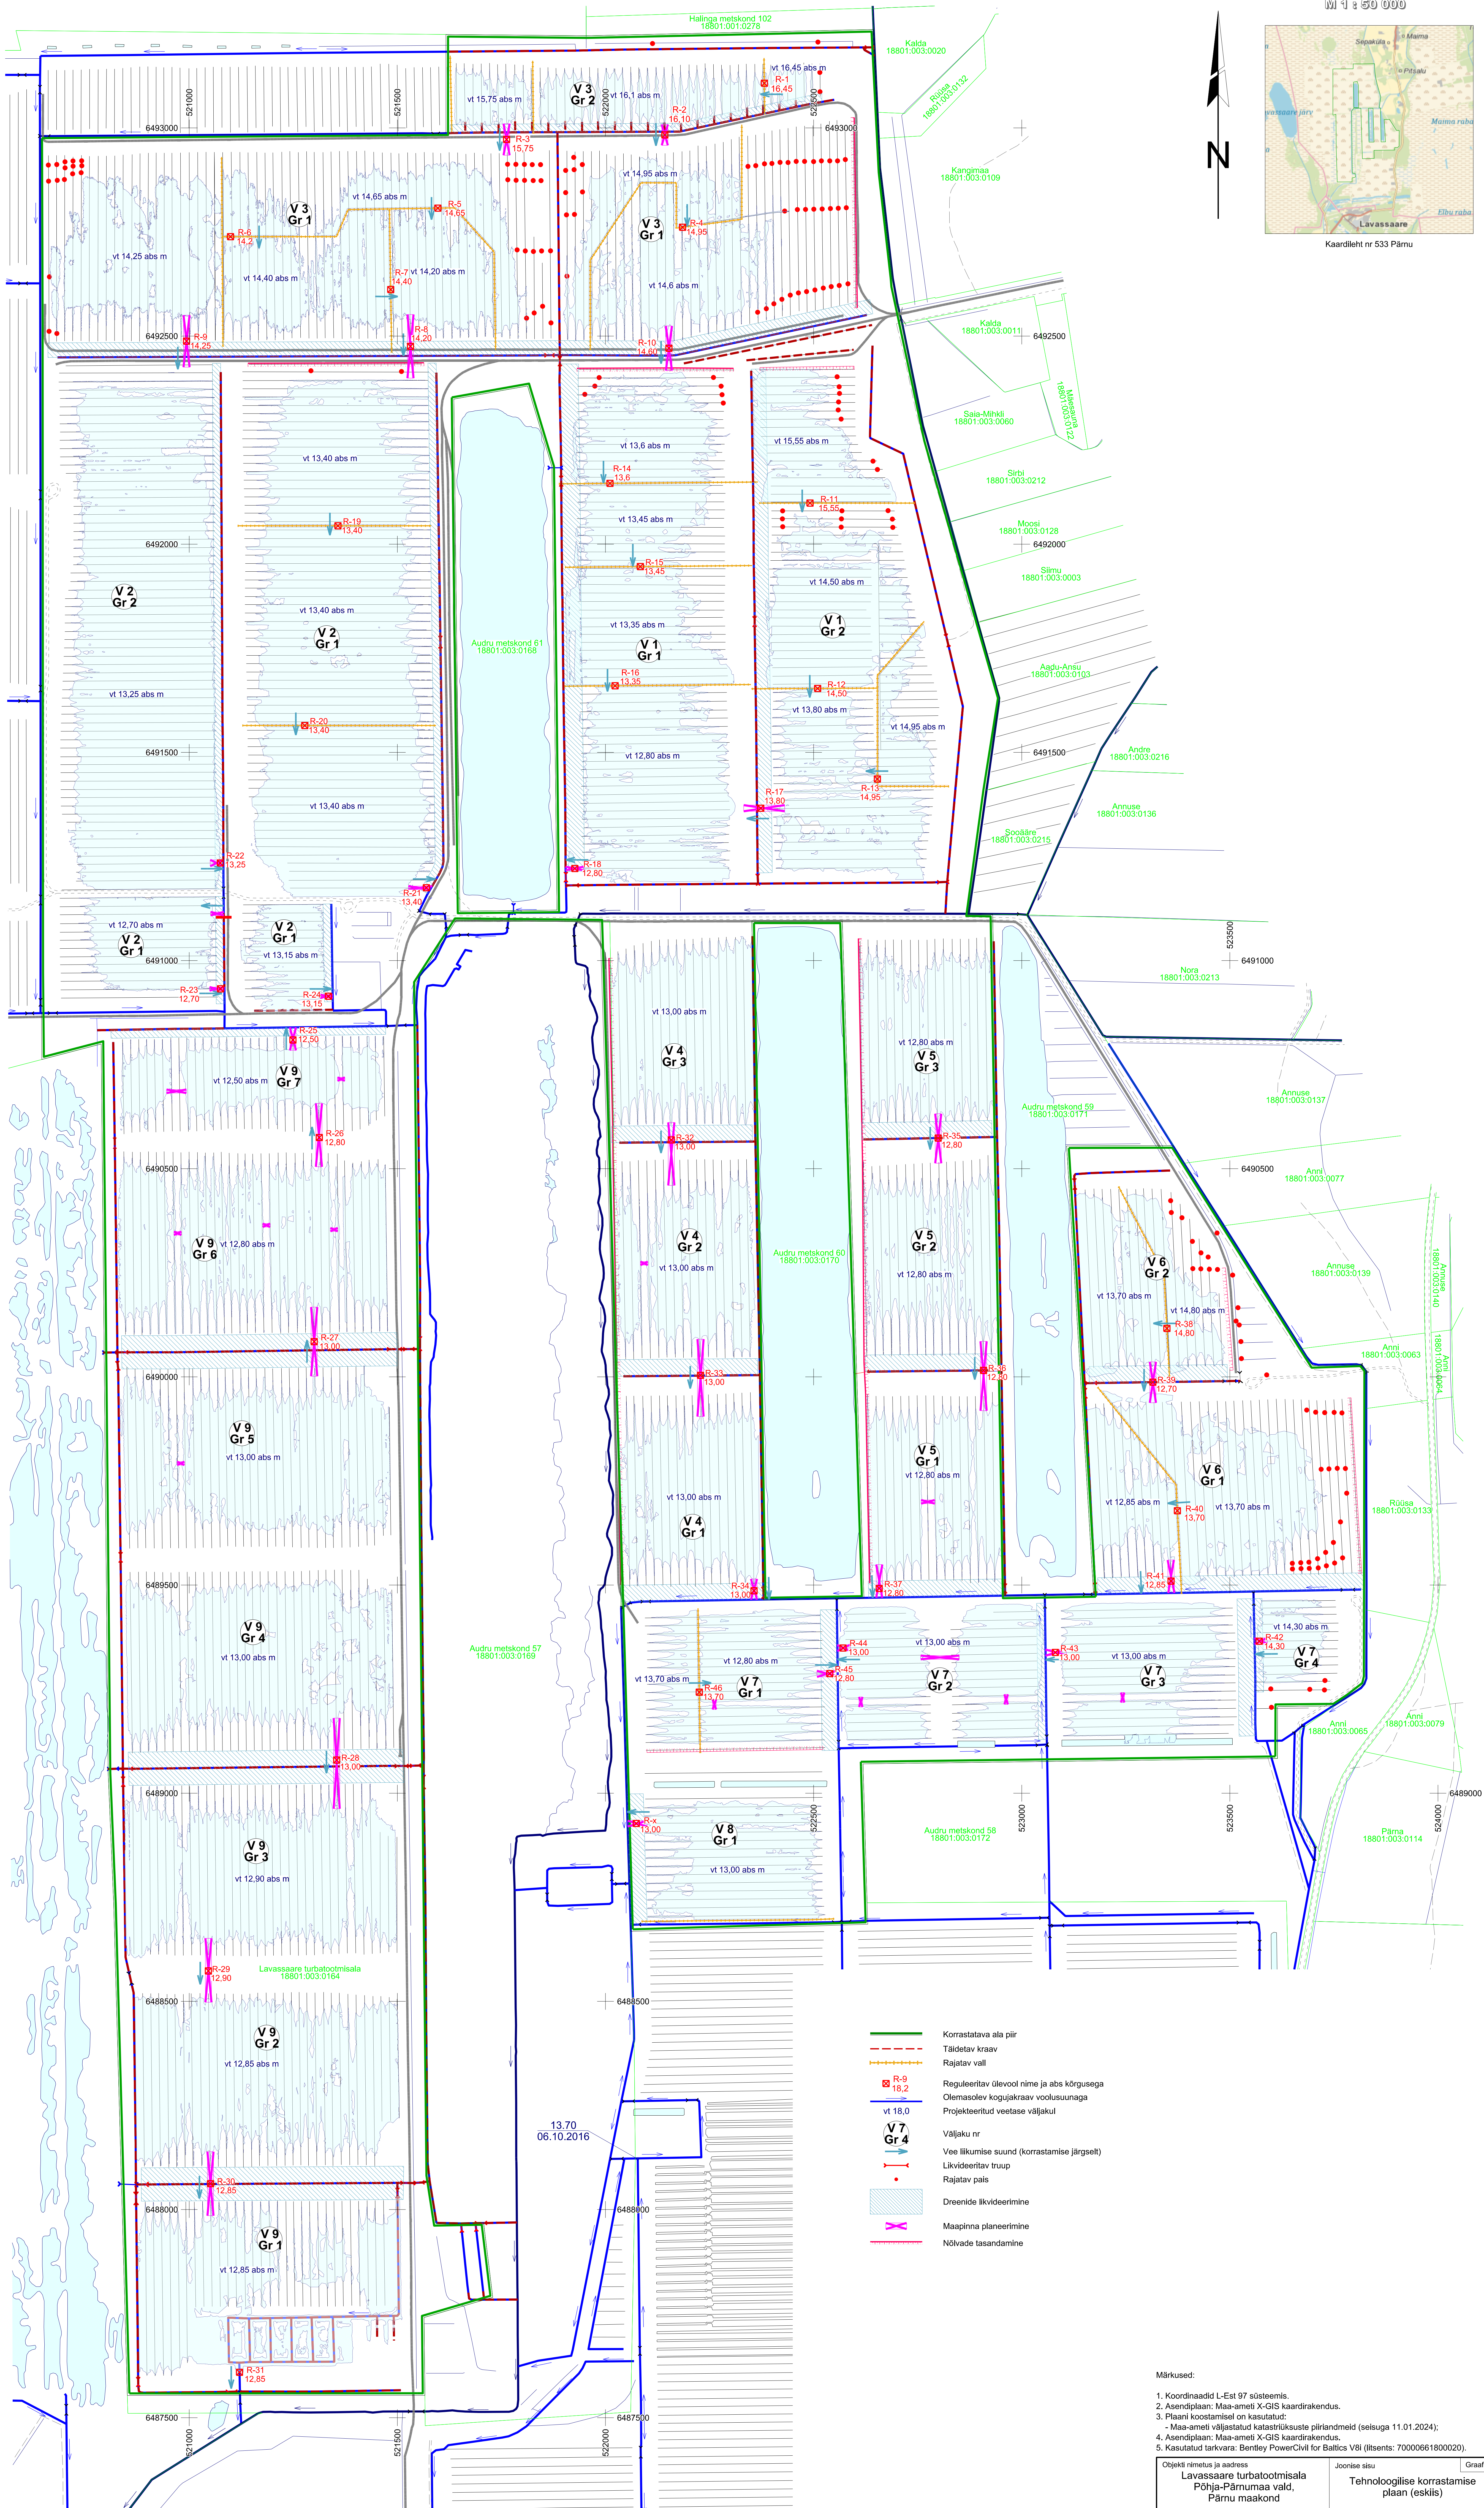

1. Koordinaadid L-Est 97 süsteemis.
2. Asendiplaan: Maa-ameti X-GIS kaardirakendus.
3. Plaani koostamisel on kasutatud:
 - Maa-ameti väljastatud katastriliste piirandmeid (seisuga 11.01.2024);
4. Asendiplaan: Maa-ameti X-GIS kaardirakendus.
5. Kasutatud tarkvara: Bentley PowerCivil for Baltics V8i (litsents: 70000661800020).

Ojakehitel nimeetus ja aadress: Lavassare turvatootmisala Põhja-Pärnumaa vald, Pärnu maakond	Joonise sisu Tehnoloogilise korratamise plaan (eksiis)	Graafiline lisa 1 Mootkavav
 Ojaseineribüroo STEIGER Mälikuu lte 104, 11216 Tallinn Tel. 668 1111, Faks 668 1011	Koostas Kristel Veersalu <i>/Allkajastatud digitaalselt/</i>	Kuupäev 07.03.2024
Kinnitas Erki Väguri <i>/Allkajastatud digitaalselt/</i>	Töö nr 24/471	