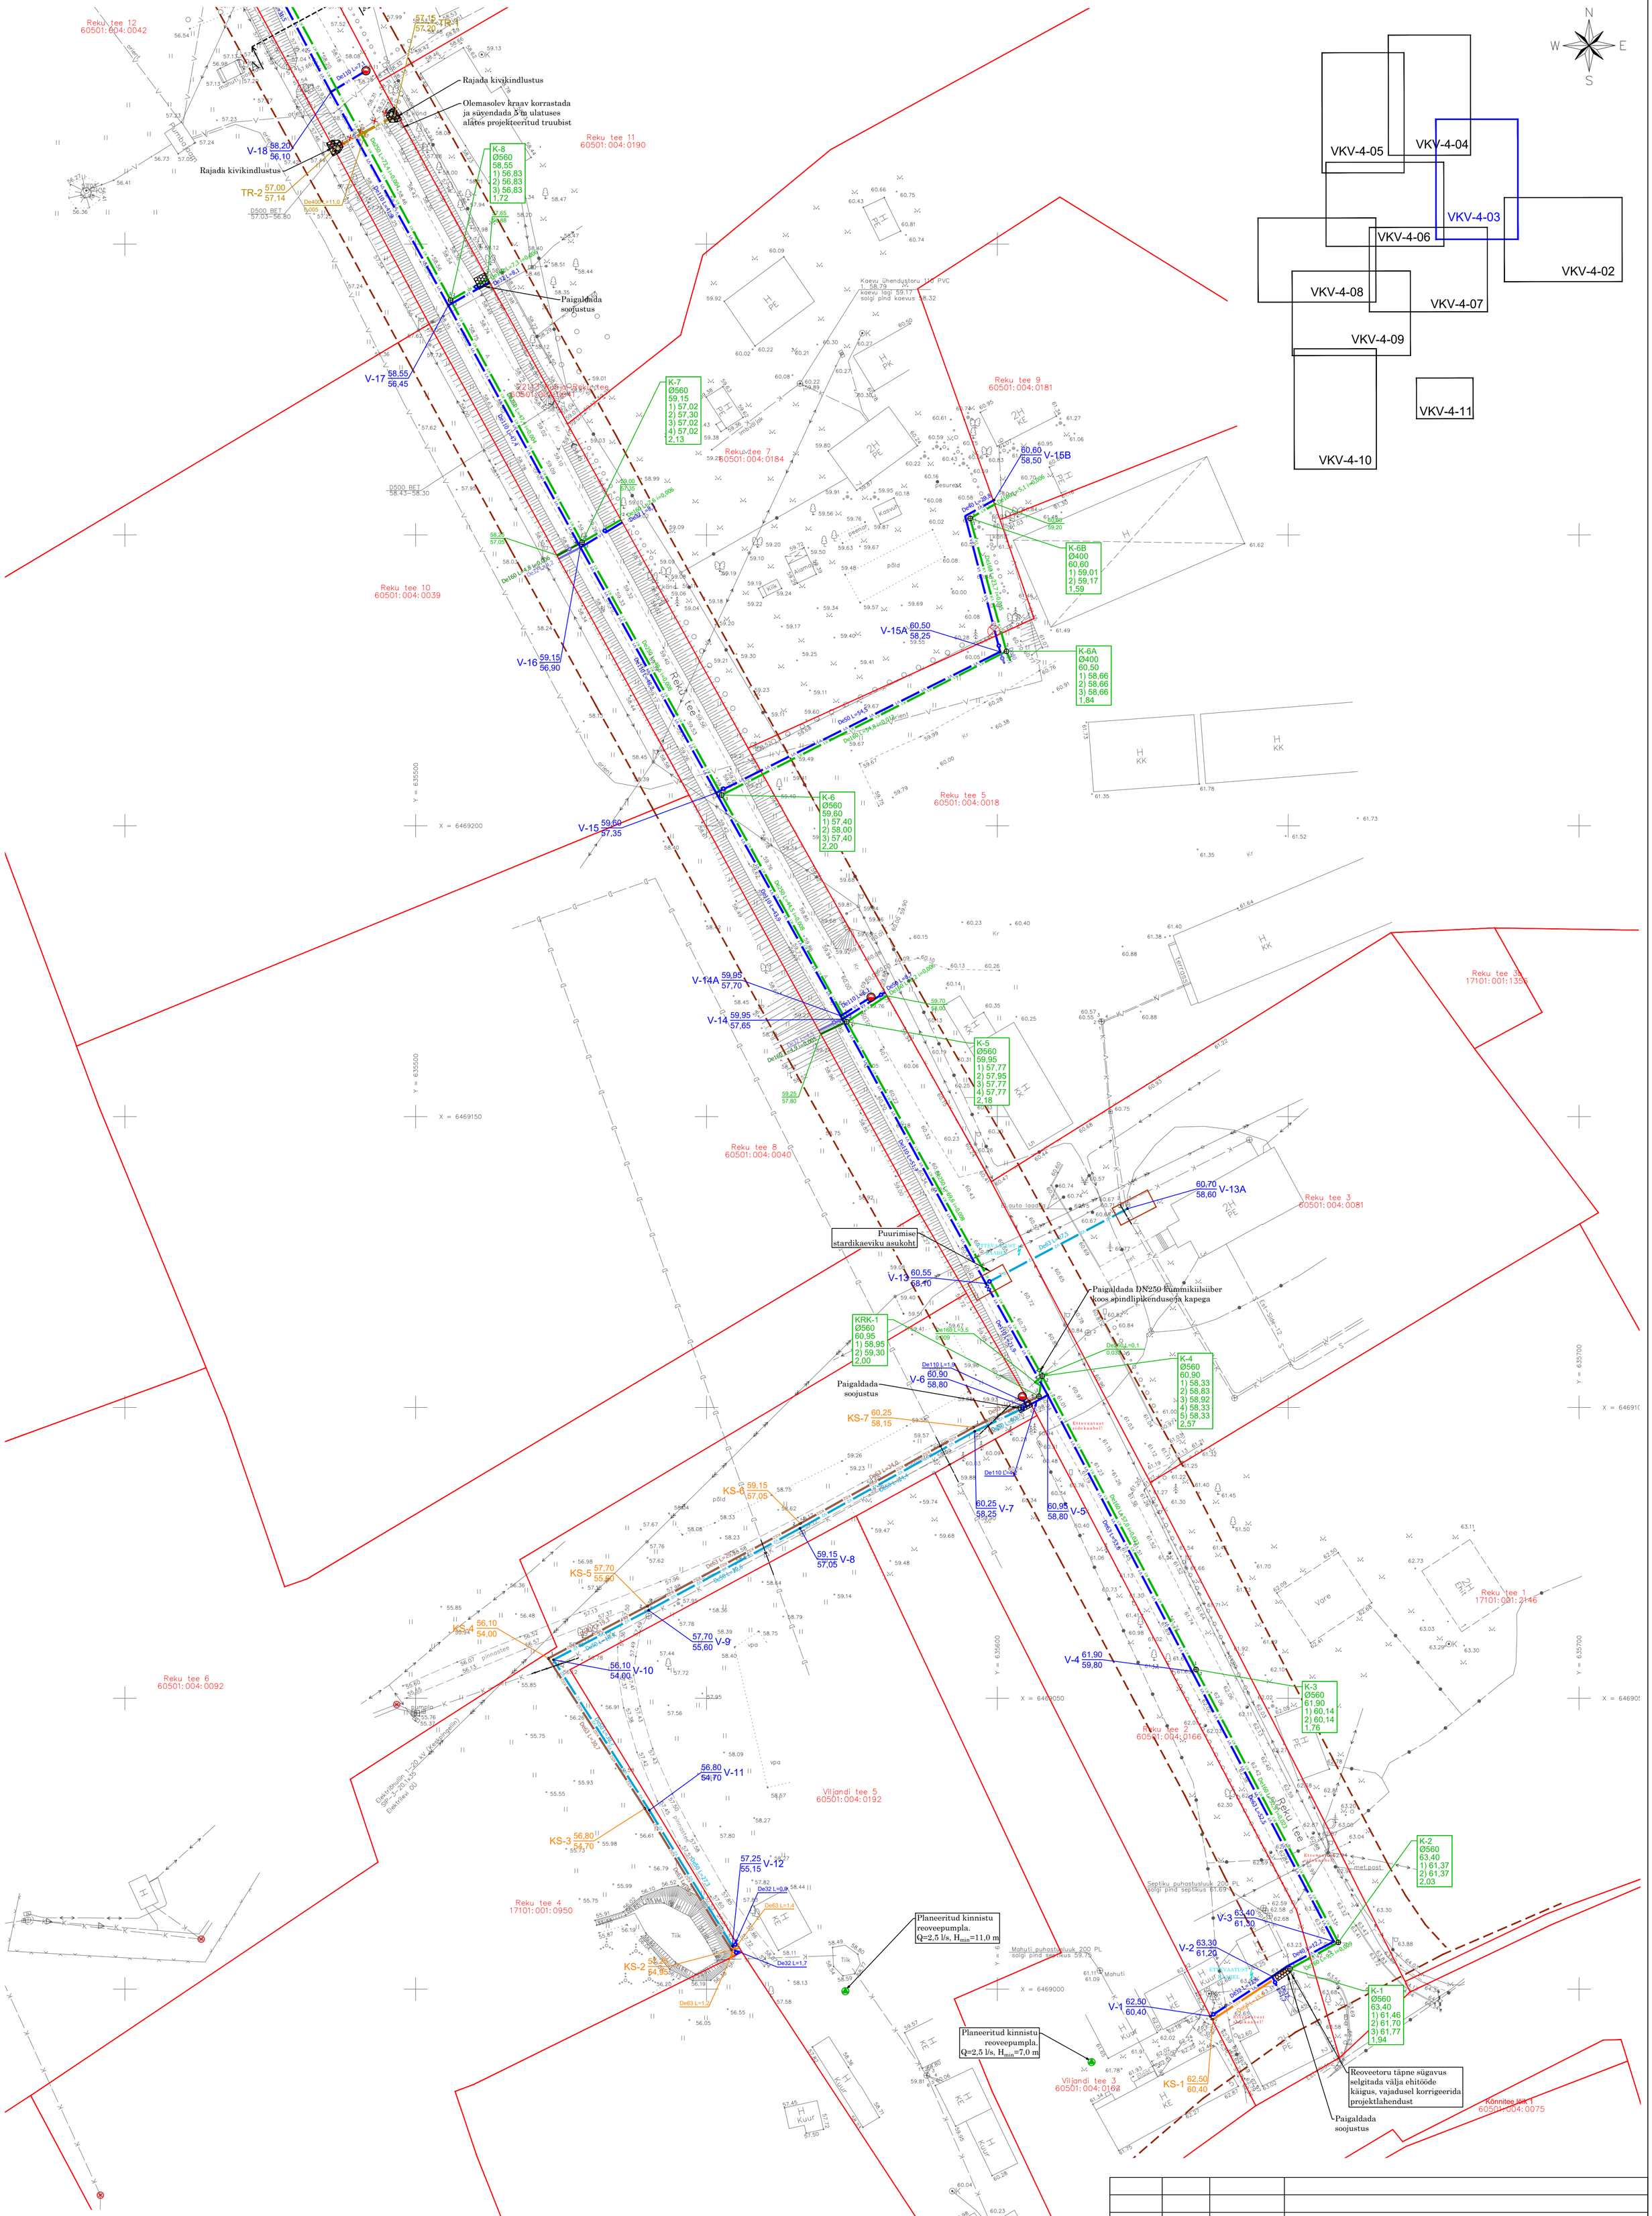

Märkused:

1. Tingmärgid vt joonis VKV-4-01
2. Torustike pikiprofiilid vt joonis VKV-6-03 kuni VKV-6-45.
3. * tähistatud kõrgus täpsustada ehitustööde käigus.
4. Ehituskaeviku tüüpristlõiked vt joonis VKV-6-01.
5. Kaablite kaitsmise ja toestamise skeem ristumisel projekteeritud torustikuga vt joonis VKV-6-02.
6. Koordinaadid L-Est '97 süsteemis.
7. Kõrgused EH2000 süsteemis.
8. Projekteerimise alusplaanina on kasutatud digitaalset alusplaani mõõtkavas 1:500. Maainsener OÜ, jaanuar 2024 a. Töö nr GEO 6780.

Muudatuse nr:	Kuupäev:	Projekteeris:	Selgitus:

Altren Projekt OÜ
MTR nr EEP002873 reg. 21.02.2014
Vana-Hansu, Suure-Rakke küla Elva vald
Tartumaa 61113
Tel: +372 53402723

Objekti aadress või aadressid: Tartumaa, Elva vald, Puhja alevik

Vastutav isik: Vahur Laas — Allkiri: /allkirjastatud digitaalselt/

Projekteerija: Vahur Laas — Allkiri: /allkirjastatud digitaalselt/

Töö nimetus: Puhja asula vee- ja kanalisatsioonisüsteemide rajamine, I etapp

Joonise nimetus: Torustike asendiplaan

Kuupäev/versiooni nr: 25.05.2026/v06 | Projekti tunnus: 24011 | Projekti staadium: TP

Tellija: AS Emajõe Veevärk

Ehitusprojekti koostaja: Altren Projekt OÜ

Mõõtkava: 1:500

Töö nr : 24011

Joonise digiaadress: 24011_TP_VKV-4-03_v06.dwg

Joonise nr : VKV-4-03