


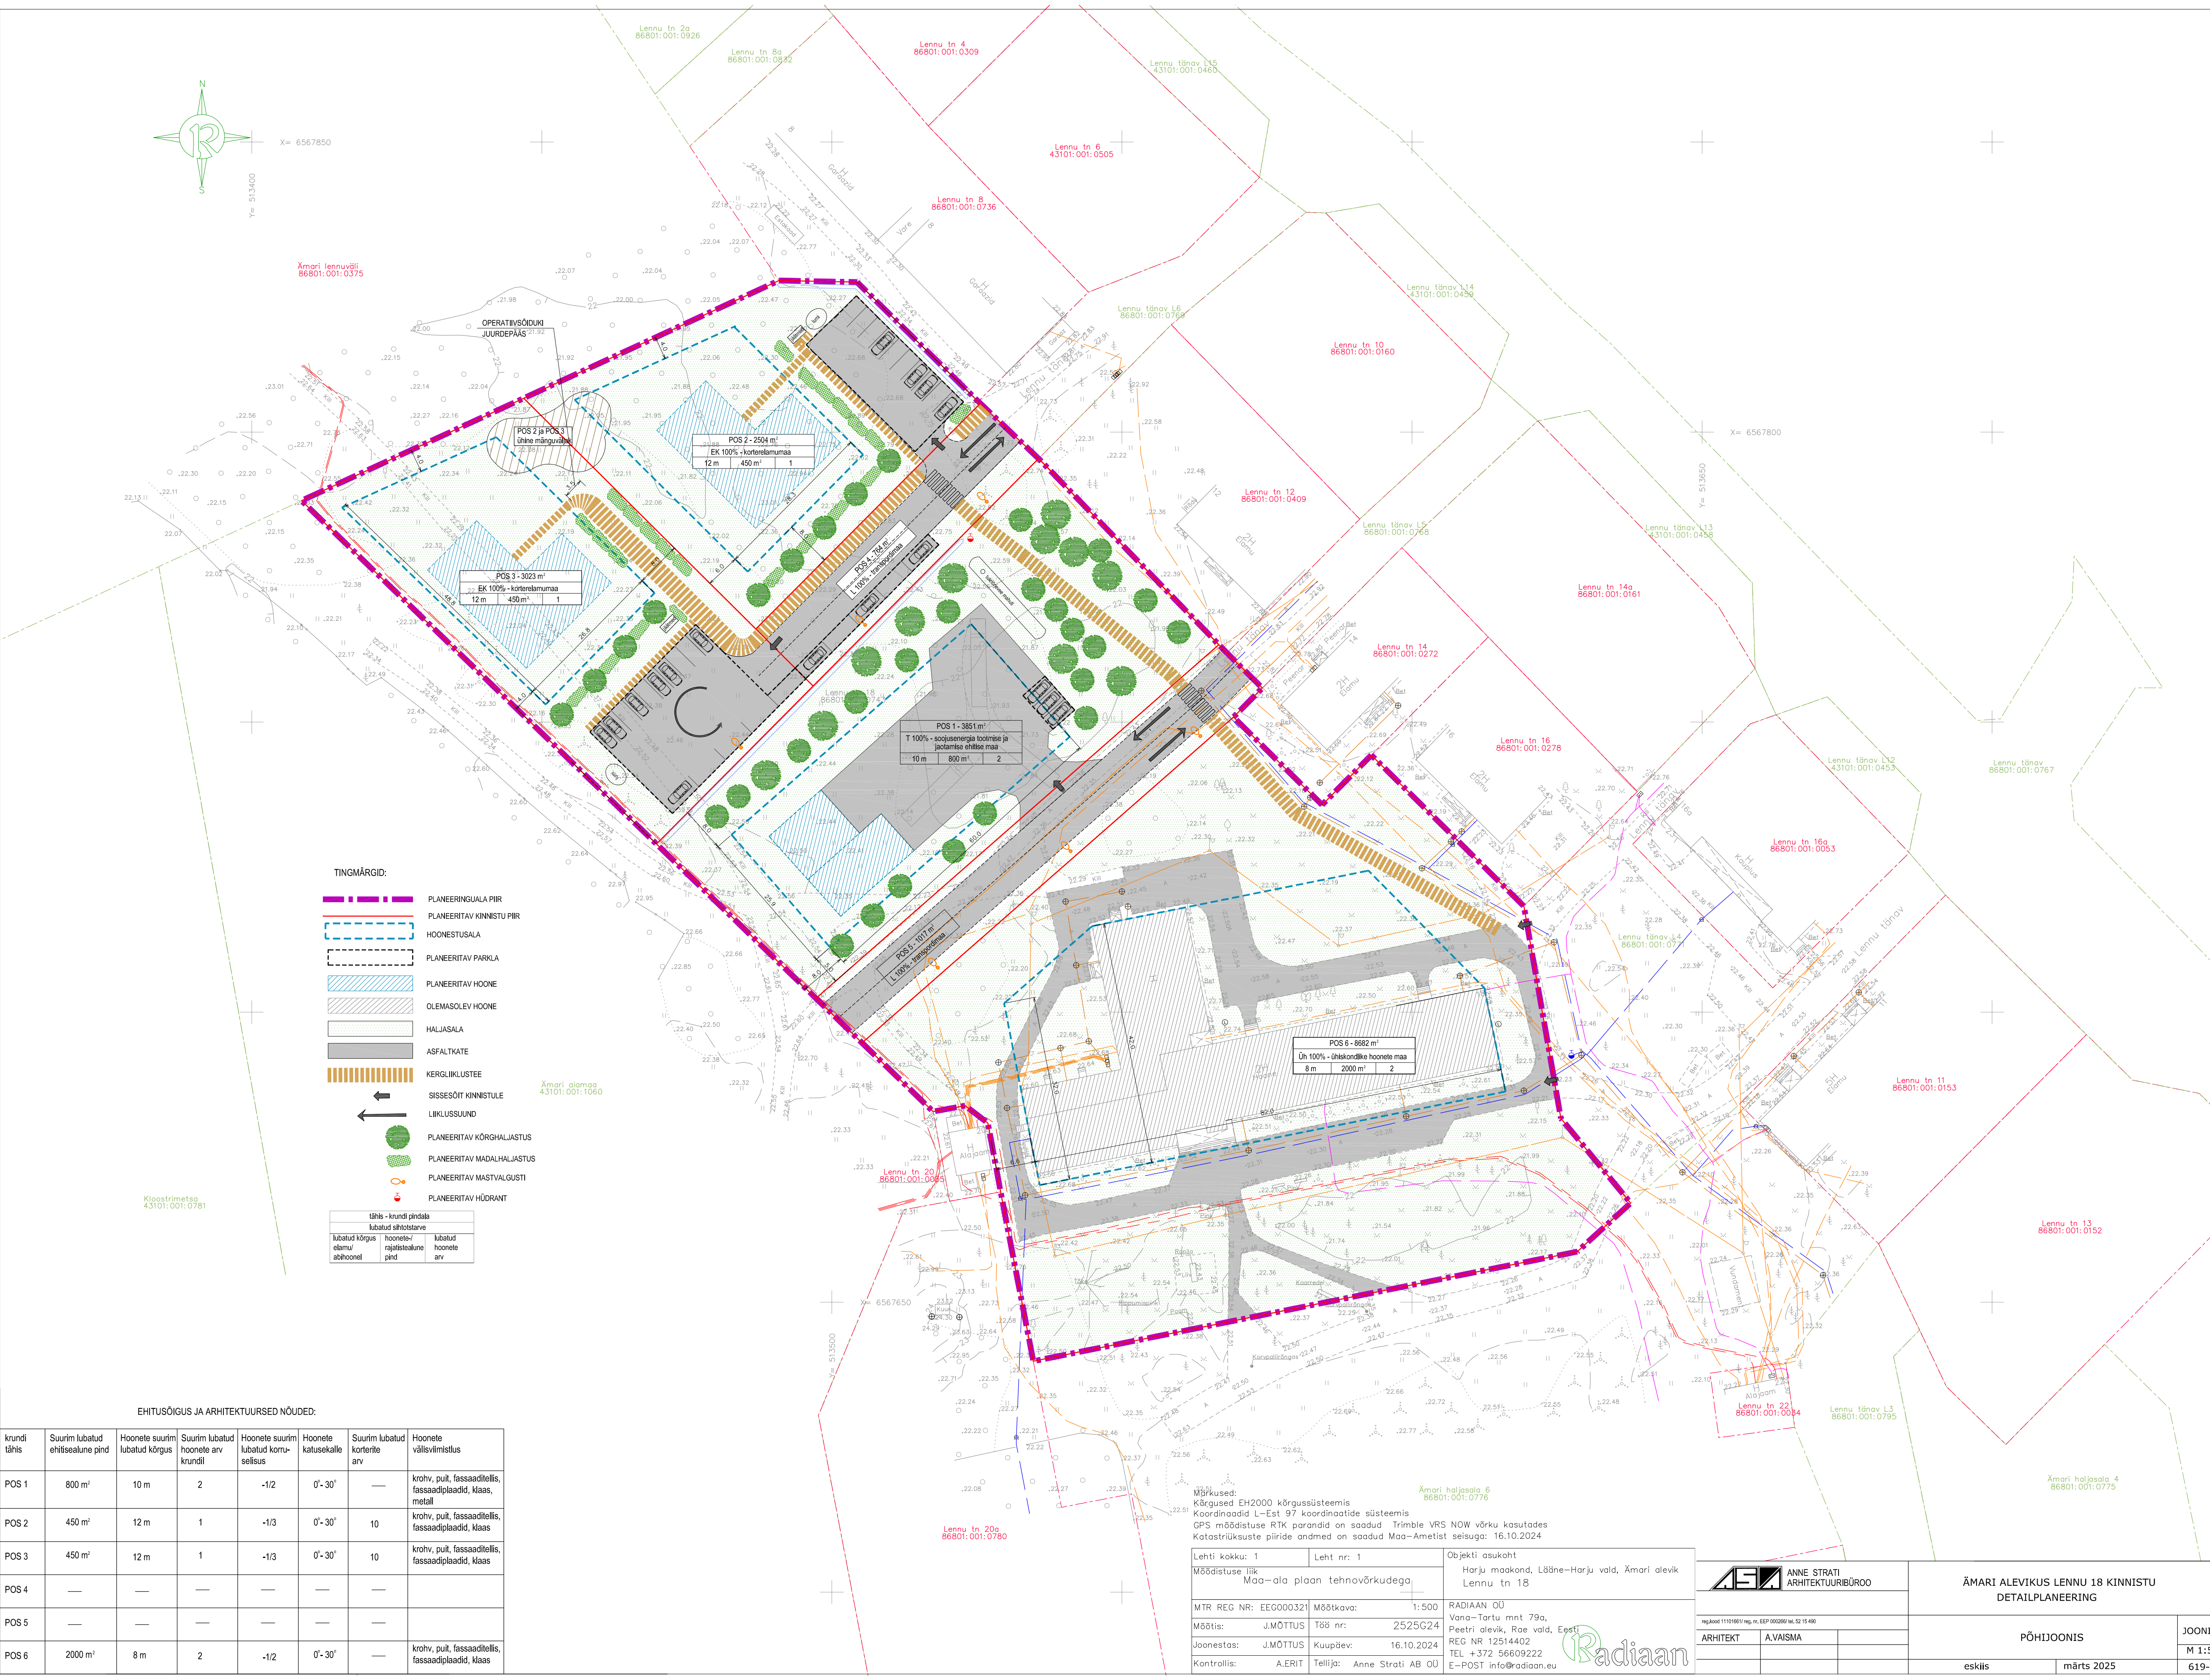

EHITUSÕIGUS JA ARHITEKTUURSED NÕUDED:							
krundi tähis	Suurim lubatud ehitisealune pind	Hoonete suurim lubatud kõrgus	Suurim lubatud hoonete arv	Hoonete suurim lubatud korruselisus	Hoonete katuseskalade arv	Suurim lubatud korruste arv	Hoonete välisviimistlus
POS 1	800 m²	10 m	2	-1/2	0°-30°	—	krohv, puit, fassaadilistis, fassaadiplaadid, klaas, metall
POS 2	450 m²	12 m	1	-1/3	0°-30°	10	krohv, puit, fassaadilistis, fassaadiplaadid, klaas
POS 3	450 m²	12 m	1	-1/3	0°-30°	10	krohv, puit, fassaadilistis, fassaadiplaadid, klaas
POS 4	—	—	—	—	—	—	—
POS 5	—	—	—	—	—	—	—
POS 6	2000 m²	8 m	2	-1/2	0°-30°	—	krohv, puit, fassaadilistis, fassaadiplaadid, klaas

Märkused:		Märkused:	
Kõrgused: EH2000 kõrgussüsteemis		Kõrgused: EH2000 kõrgussüsteemis	
Koordinaadid L-Est 97 koordinaatide süsteemis		Koordinaadid L-Est 97 koordinaatide süsteemis	
GPS mõõdistuse RTK parandid on saadud Trimble VRS NOW võrku kasutades		GPS mõõdistuse RTK parandid on saadud Trimble VRS NOW võrku kasutades	
Katastrirüksuste piiride andmed on saadud Maa-Ametist seisuga: 16.10.2024		Katastrirüksuste piiride andmed on saadud Maa-Ametist seisuga: 16.10.2024	
Lehti kokku: 1	Leht nr: 1	Objekti asukoht	Harju maakond, Lääne-Harju vald, Ämari alevik
Mõõdistuse liik	Maa-ala plaan tehnoorkudega	Lennu tn 18	
MTR REG NR: EEG000321	Mõõtkava:	1:500	
Mõõtkava:	J.MÕTUS	Tõõ nr:	2525G24
Joonestus:	J.MÕTUS	Kuupäev:	16.10.2024
Kontrollis:	A.ERIT	Tellija:	Anne Strati AB OÜ

ANNE STRATI ARHITEKTUURIBÜROO		ÄMARI ALEVIKUS LENNU 18 KINNISTU DETAILPLANEERING	
PÕHIJÕONIS		JOONIS-3	
M 1:500		M 1:500	
eskiis		märts 2025	
619-24		619-24	