


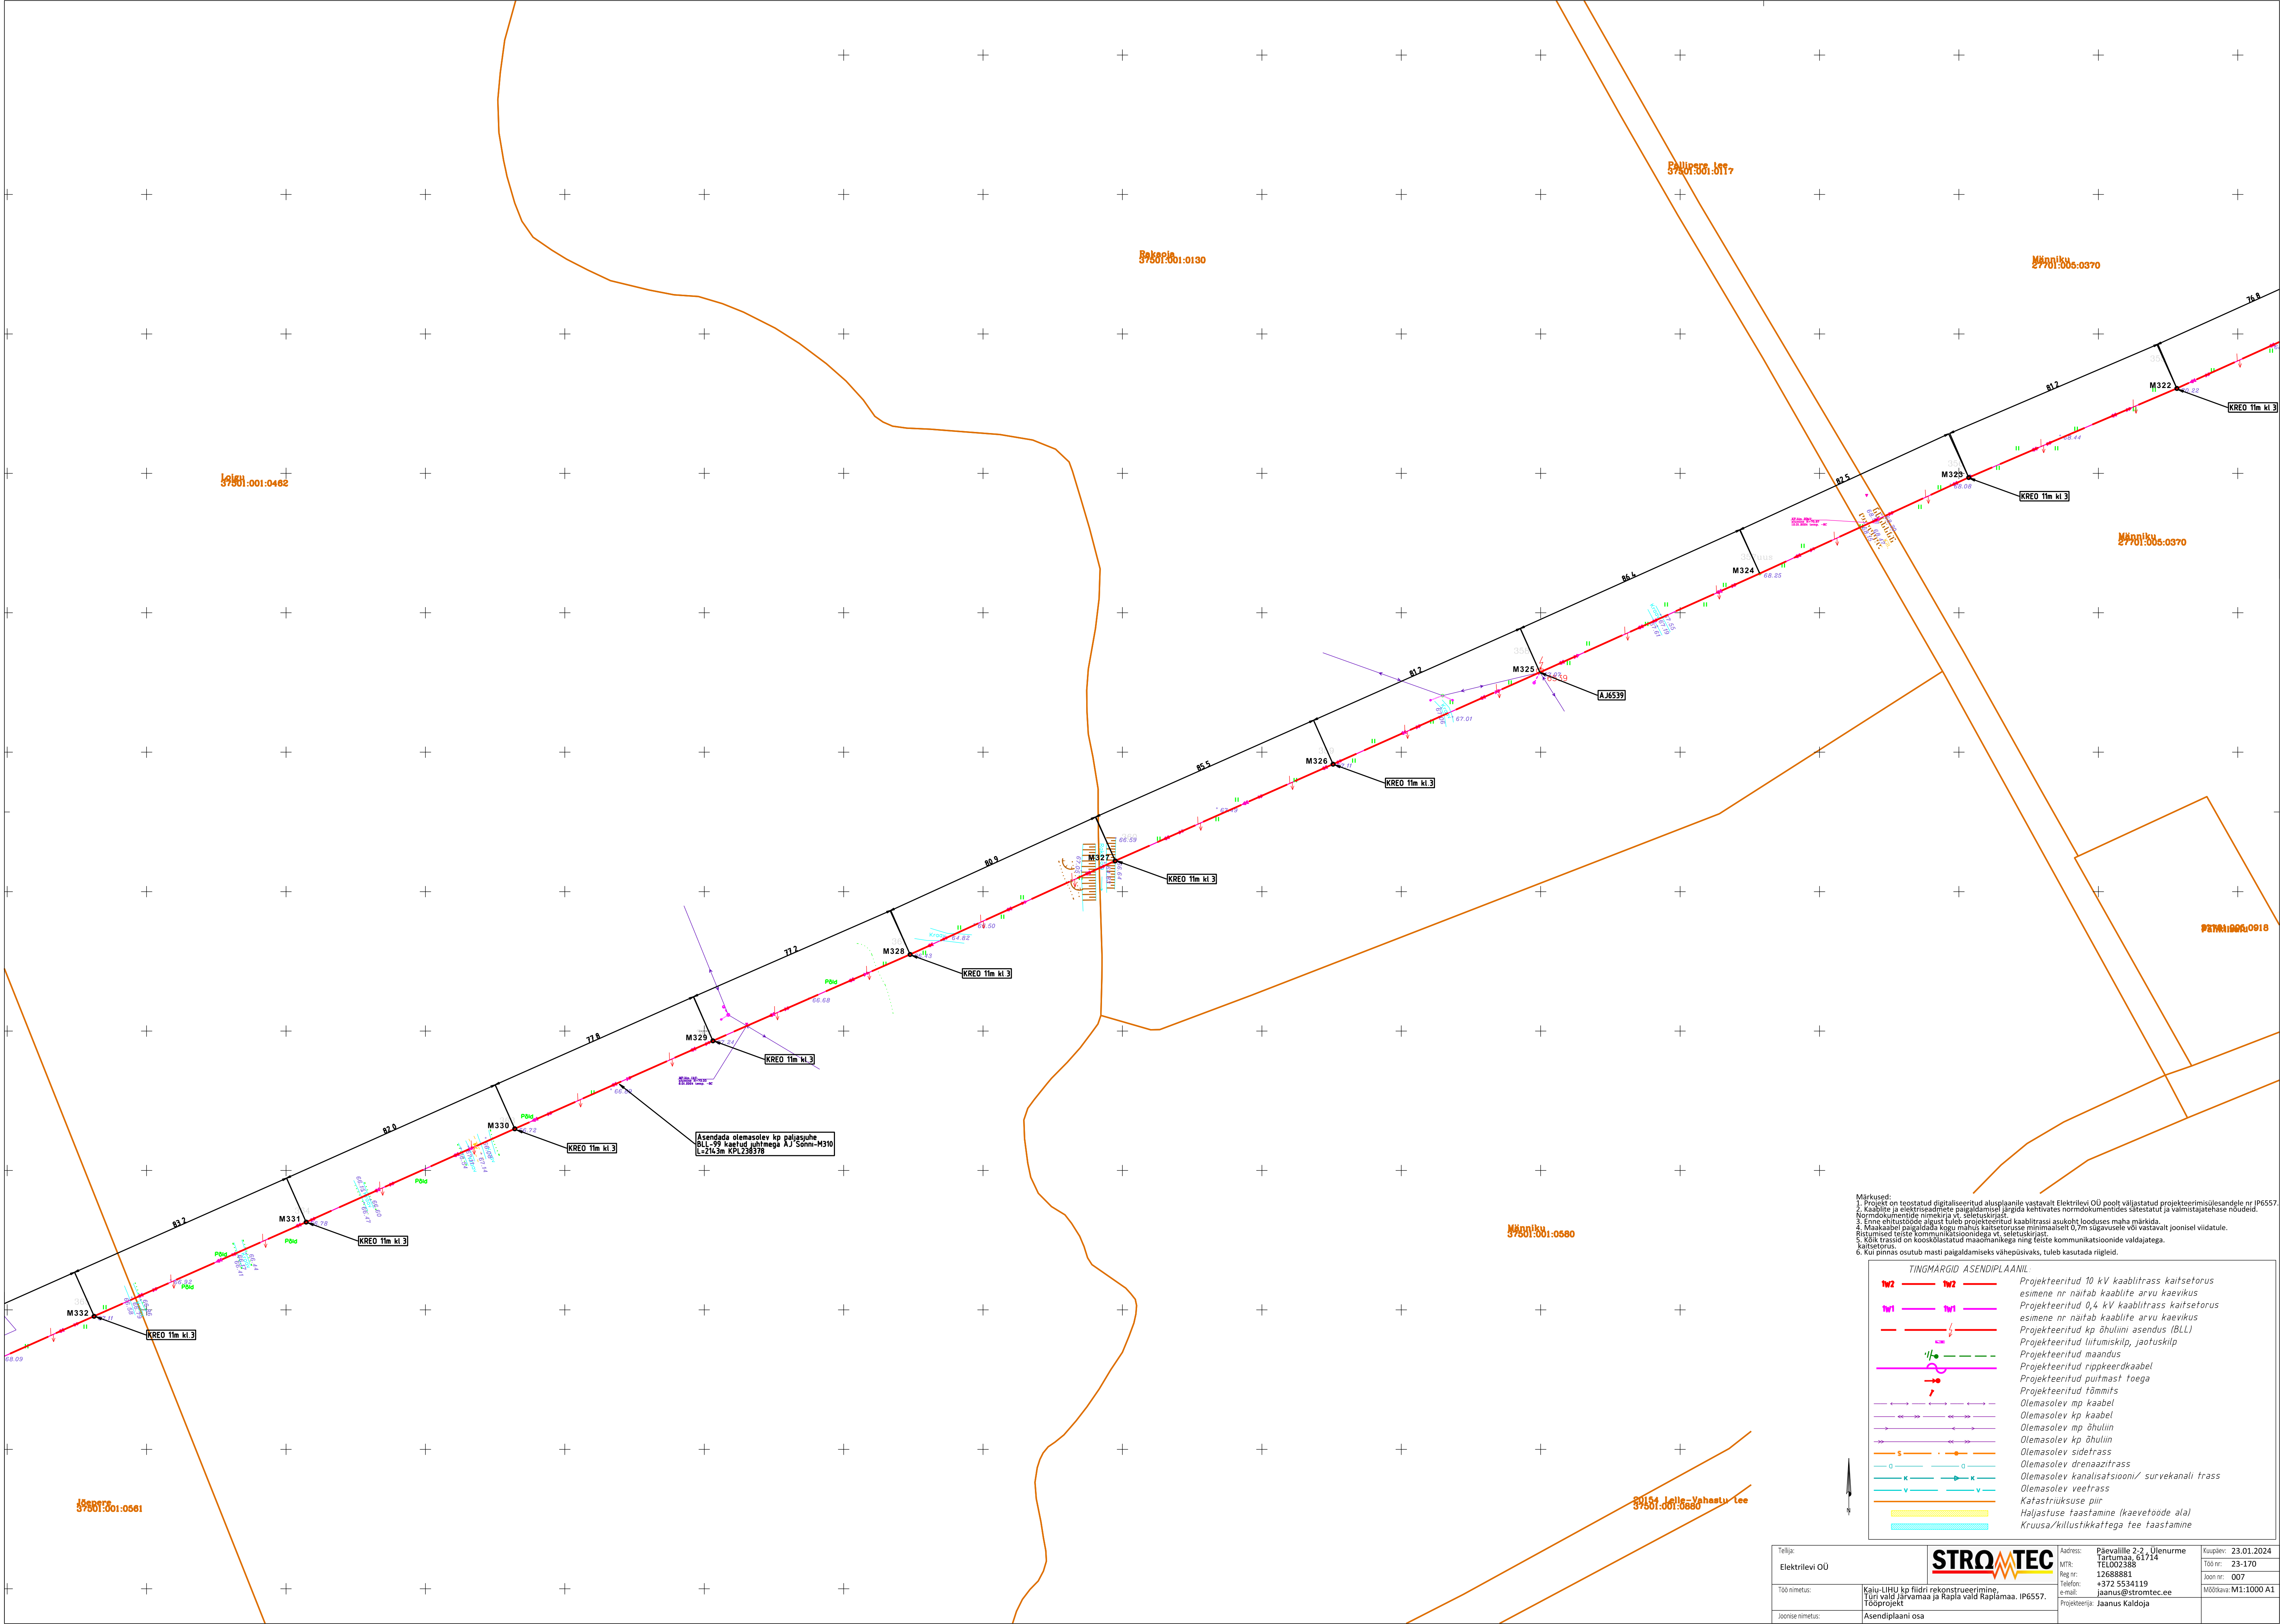

Märkused:
1. Projekt on teostatud digitaliseeritud alusplaanile vastavalt Elektrilevi OÜ poolt väljastatud projekteerimisülesandele nr IP6557.
2. Kaablite ja elektriseadmete paigaldamiseks jargida kehtivates normdokumentides sätestatud ja valmistajatehase nõuded.
3. Normdokumentide nimekirja vt. seletuskirja.
4. Enne ehitustööde algust tuleb projekteeritud kaabitrassi asukoht looduses maha märkida.
5. Maakaabel paigaldada kogu mahus kaitseturusse minimaalselt 0,7m sügavusele või vastavalt joonisel viidatule.
6. Ristumised teiste kommunikatsioonidega vt. seletuskirja.
7. Kõik trassid on kooskõlastatud maomahinaga ning teiste kommunikatsioonide valdajatega.
8. Kaitseturust.
9. Kui pinnas osutub masti paigaldamiseks vahepusivaks, tuleb kasutada riigileid.

TINGMARGID ASENDIPLAANIL	
	Projekteeritud 10 kV kaabitrass kaitseturuse esimene nr näitab kaablite arvu kaevikus
	Projekteeritud 0,4 kV kaabitrass kaitseturuse esimene nr näitab kaablite arvu kaevikus
	Projekteeritud kp õhulini asendus (BLL)
	Projekteeritud liitumiskilp, jaotuskilp
	Projekteeritud maandus
	Projekteeritud rippkeerdkaabel
	Projekteeritud puitmast toega
	Projekteeritud tõmmits
	Olemasolev mp kaabel
	Olemasolev kp kaabel
	Olemasolev kp õhulini
	Olemasolev kp õhulini
	Olemasolev sidetrass
	Olemasolev drenaažitrass
	Olemasolev kanalisatsioon/ survekani trass
	Olemasolev veetrass
	Katastriüksuse piir
	Haljastuse taastamine (kaevetoode ala)
	Kruusa/killustikkatttega tee taastamine

Tellijä: Elektrilevi OÜ	Asukoht: Põleväälte 2-2, Ülenurme Tartumaa, 61714	Kauplev: 23.01.2024
Töö nimetus: Kalu-LIHU kp fiidri rekonstrueerimine, Turi vald Järvamaa ja Rapla vald Rapiamaa, IP6557, Tööprojekt	MTR: TEL002388	Töö nr: 23-170
Joonise nimetus: Asendiplaani osa	Reg nr: 12688881	Joon nr: 007
	Telefon: +372 5534119	Mõõtkava M1:1000 A1
	e-mail: jaanus@stromtec.ee	
	Projekteerija: Jaanus Kaldoja	