


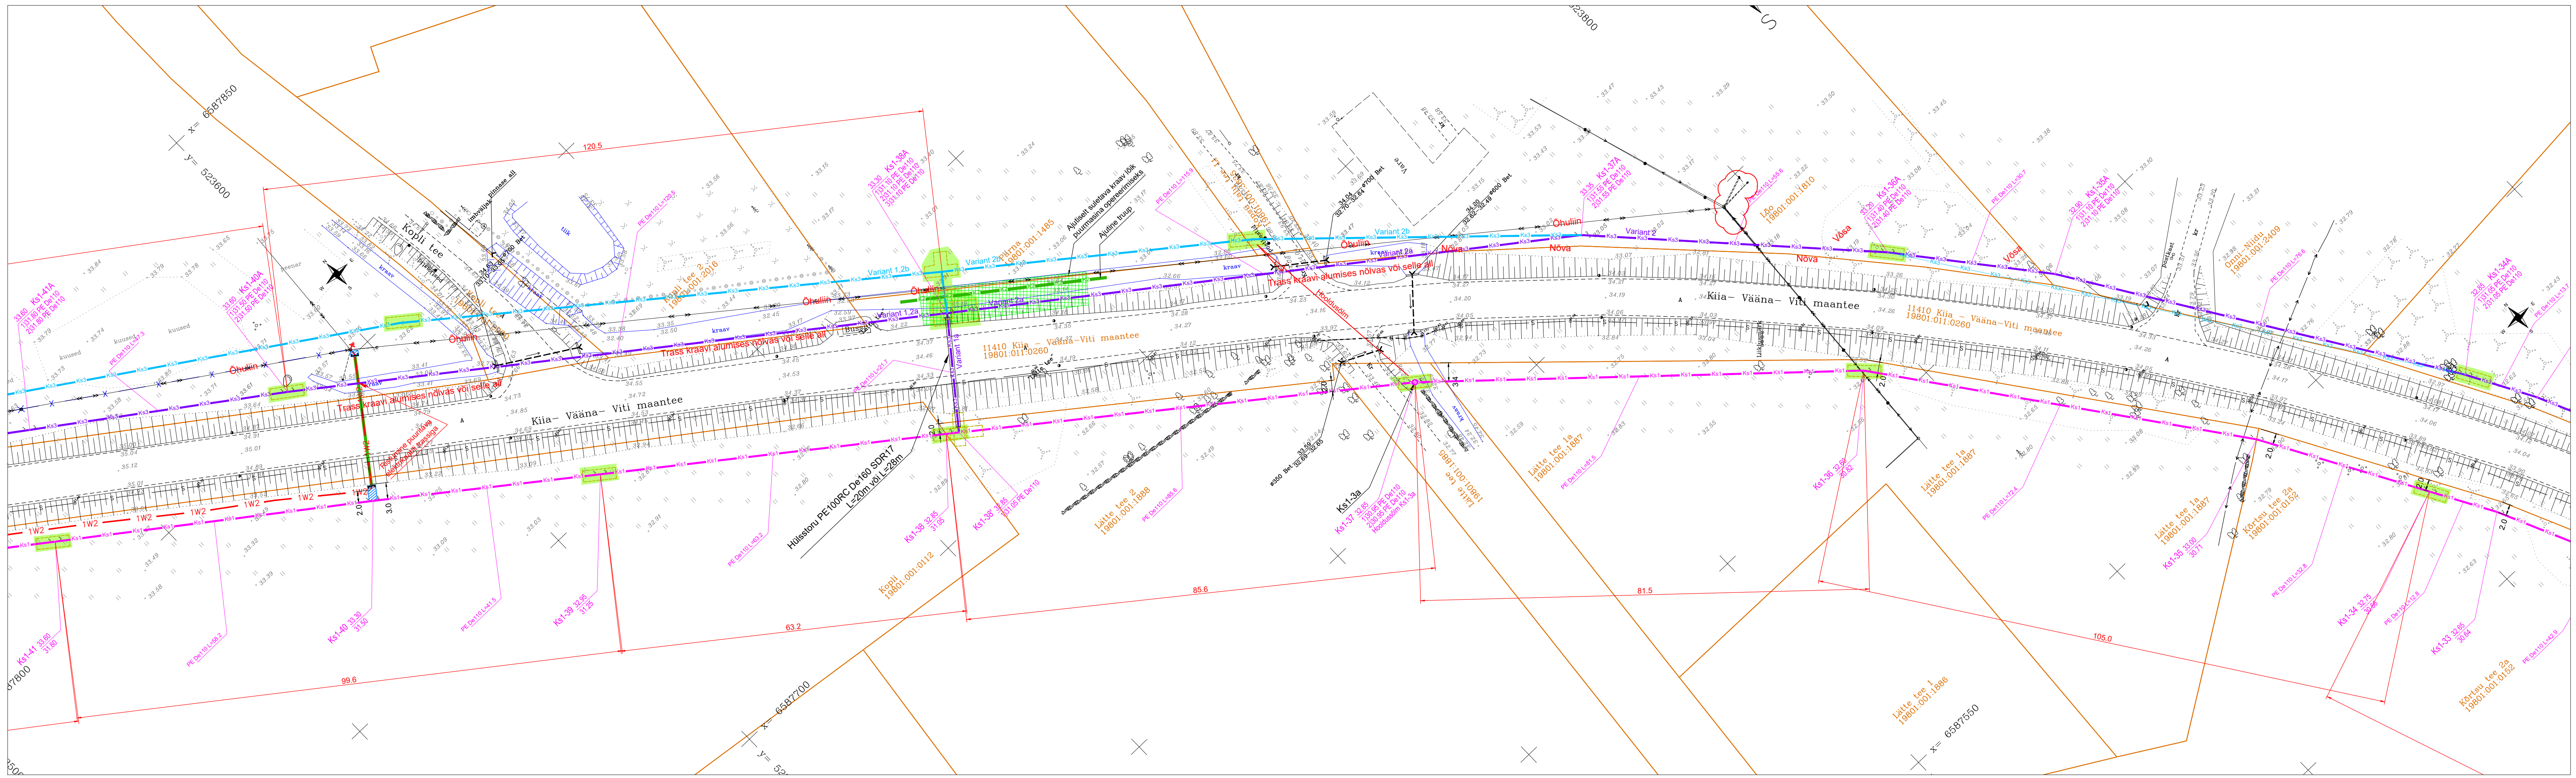

- TINGMÄRGID** (Kiirvool OÜ töö nr 518/25)
- Ks1 — Proj. survekanalisatsioon
 - Ks3 — Proj. survekanalisatsiooni hooldussõlm
 - Ks5 — Alternatiivne survekanalisatsiooni trass
 - Ks3 — Alternatiivne survekanalisatsiooni trass variant b
 - Kaeviku piirjoon

- MÄRKUSED:**
1. Tingmärgid vt jooniselt VK-4-00
 2. Proj. survetorustik rajatakse kinnisel meetodil suundpuurimisega. Töö teostamiseks vajalike kaevikute paiknemine ja ulatus on kajastatud asendiplaanil, mis võib muutuda (va sõlmede asukohad) tulenevalt puurimistööde tehnoloogilistest tingimustest.
 3. Katted taastada ehituseelse olukorra kohaselt. Teekatete taastamisel võtta aluseks 03.08.2015 MTM määrus nr 101 "Tee ehitamise kvaliteedi nõuded" ja Harku valla kaevetööde eeskiri.

Geodeesia: OÜ Geodeesia24 töö nr 10253-25 (koordinaadid L-EST 97; kõrgused EH-2000; mõõdistatud 02.2025)			
 KIIRVOOL OÜ Pärnu mnt 160a Tallinn 11317 Reg. nr 11281982 MTR nr EEP000864 www.kiirvool.ee; tel. 61421222		Joonise nimetus Asendiplaan. Leht-2	
Tellijä AS Terrat	Töö nr 518/25	Joonise nr. VK-4-02	Mõõtkava 1:500
Töö nimi Harku vald Otsa-Miko ja Loopealse piirkonna ÜVK rekonstrueerimine ja rajamine	Kuupäev 03.09.2025	Versioon	Stadium PP
Projekteeris T. Piirsalu		Kontrollis	

