


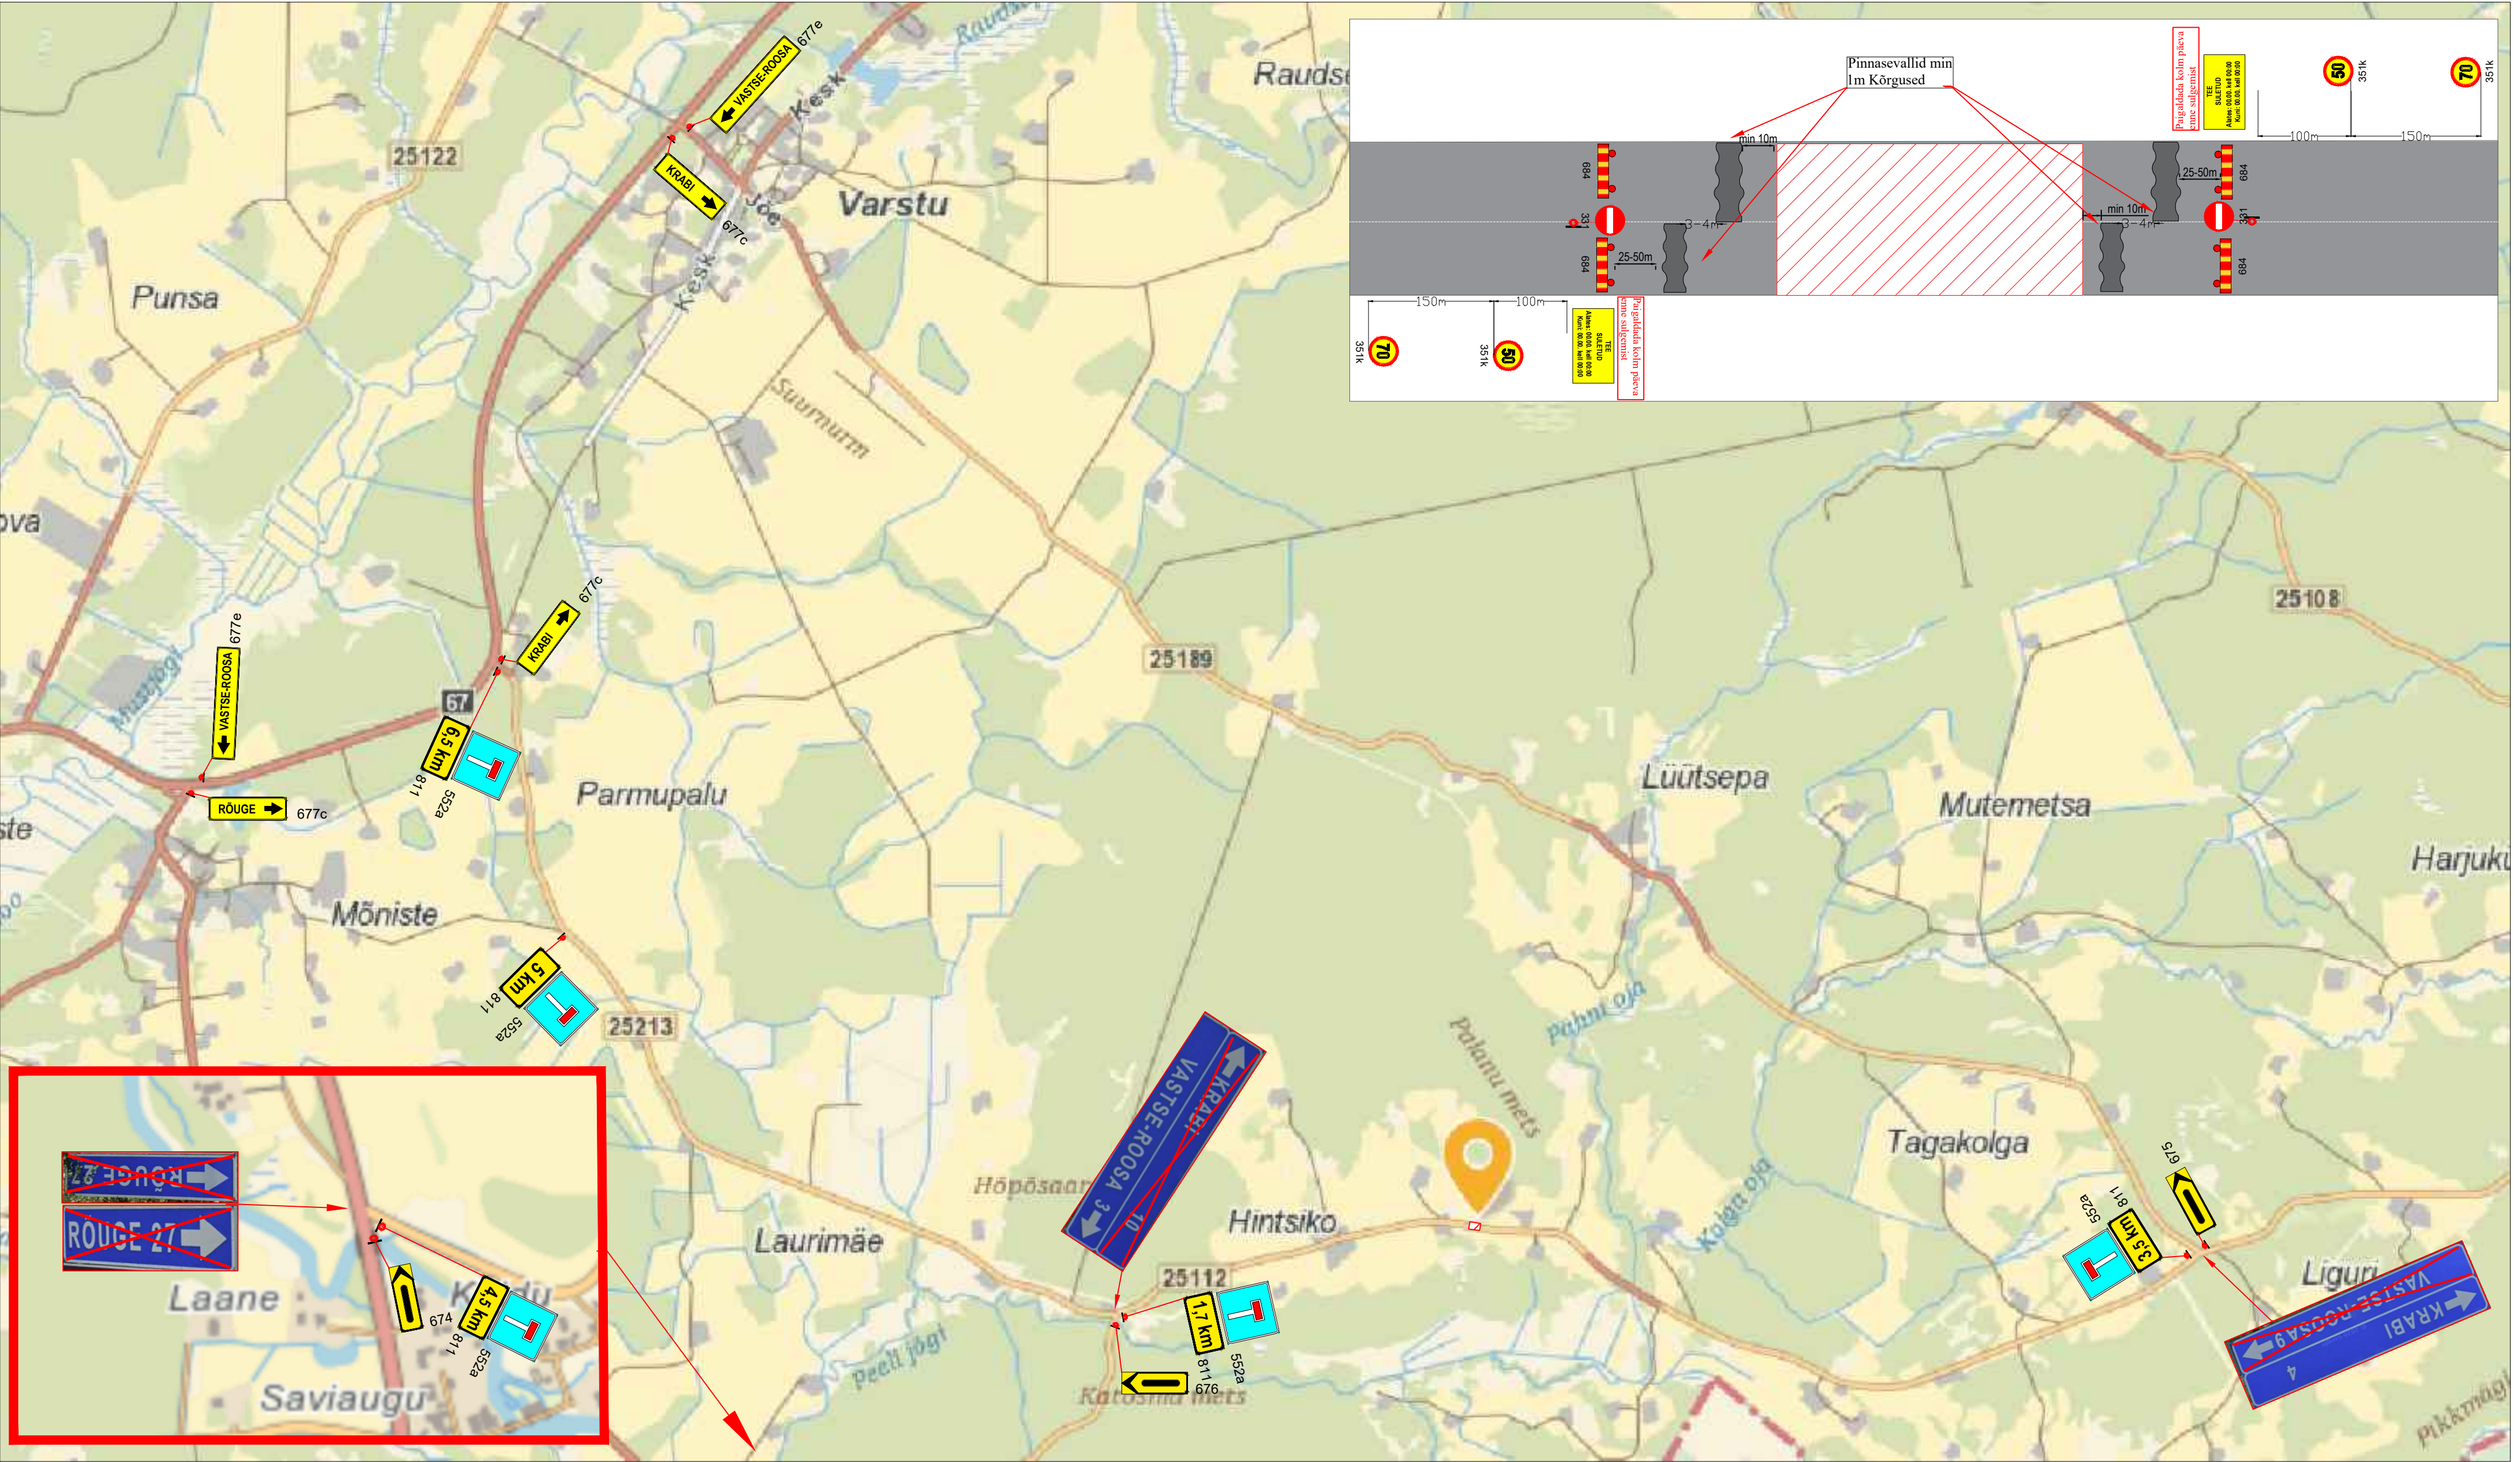

Märkused:

1. Muud olemasolevad liiklusemärgid, mis lähevad vastuollu antud ajutise ehitusaegse liiklusekeemiga, tuleb kinni katta.
2. Vajadusel korrigeerida liiklusekeemi tööetapil olukorra kohaseks.
3. Vajadusel lisada objektile täiendavaid liiklusemärgid.
4. Ajutised ehitusaegsed liiklusemärgid tuleb paigaldada nii, et nad on liiklejale üheselt mõistetavad ja arusaadavad.
5. Tagada kogu ehitustööde vältel ajutiste liiklusemärgide püstitolek ja loetavus.
6. Joonist lugeda märgitud numbrite järgi.

Lisa märkused:

1. Aasta keskmine ööpäevane liiklus 160
Sõidua autod ja pakiautod (%) 94
Veoautod ja autobussid (%) 3
Autorongid (%) 3
2. Antud asulavälisel lõigul kehtib statsionaarne kiirusepiirang 90 km/h

LEPPEMÄRGID			 Tähe pöik 8, Kambja vald, Tartu maakond Telefon: +372 5248 400 E-post: info@lounaliiklus.ee	Projekti nimetus: Kruusateede remont		Kuupäev 16.07.2026
	Töötsoon	 Paigaldatav ajutine liiklusmärk		Objekti asukoht: Riigitee 25112 Rõuge - Vastse-Roosa km 22,584		Töö nr: 127/26
		 Olemasolev liiklusmärk				Joonis nr : 1 - (1)
			Koostas: Indrek Vähi	Joonis: Truubi sulgemine	Mõõtkava	
			Tellija: TREV-2 Grupp AS			