


 


ISIKLIKU KASUTUSÕIGUSE SEADMISE PLAAN

Harju maakond, Rae vald, Rae küla
Treieri (katastritunnus 65301:001:6143)
kinnistu nr. 16224250

LEHT 1 (3)

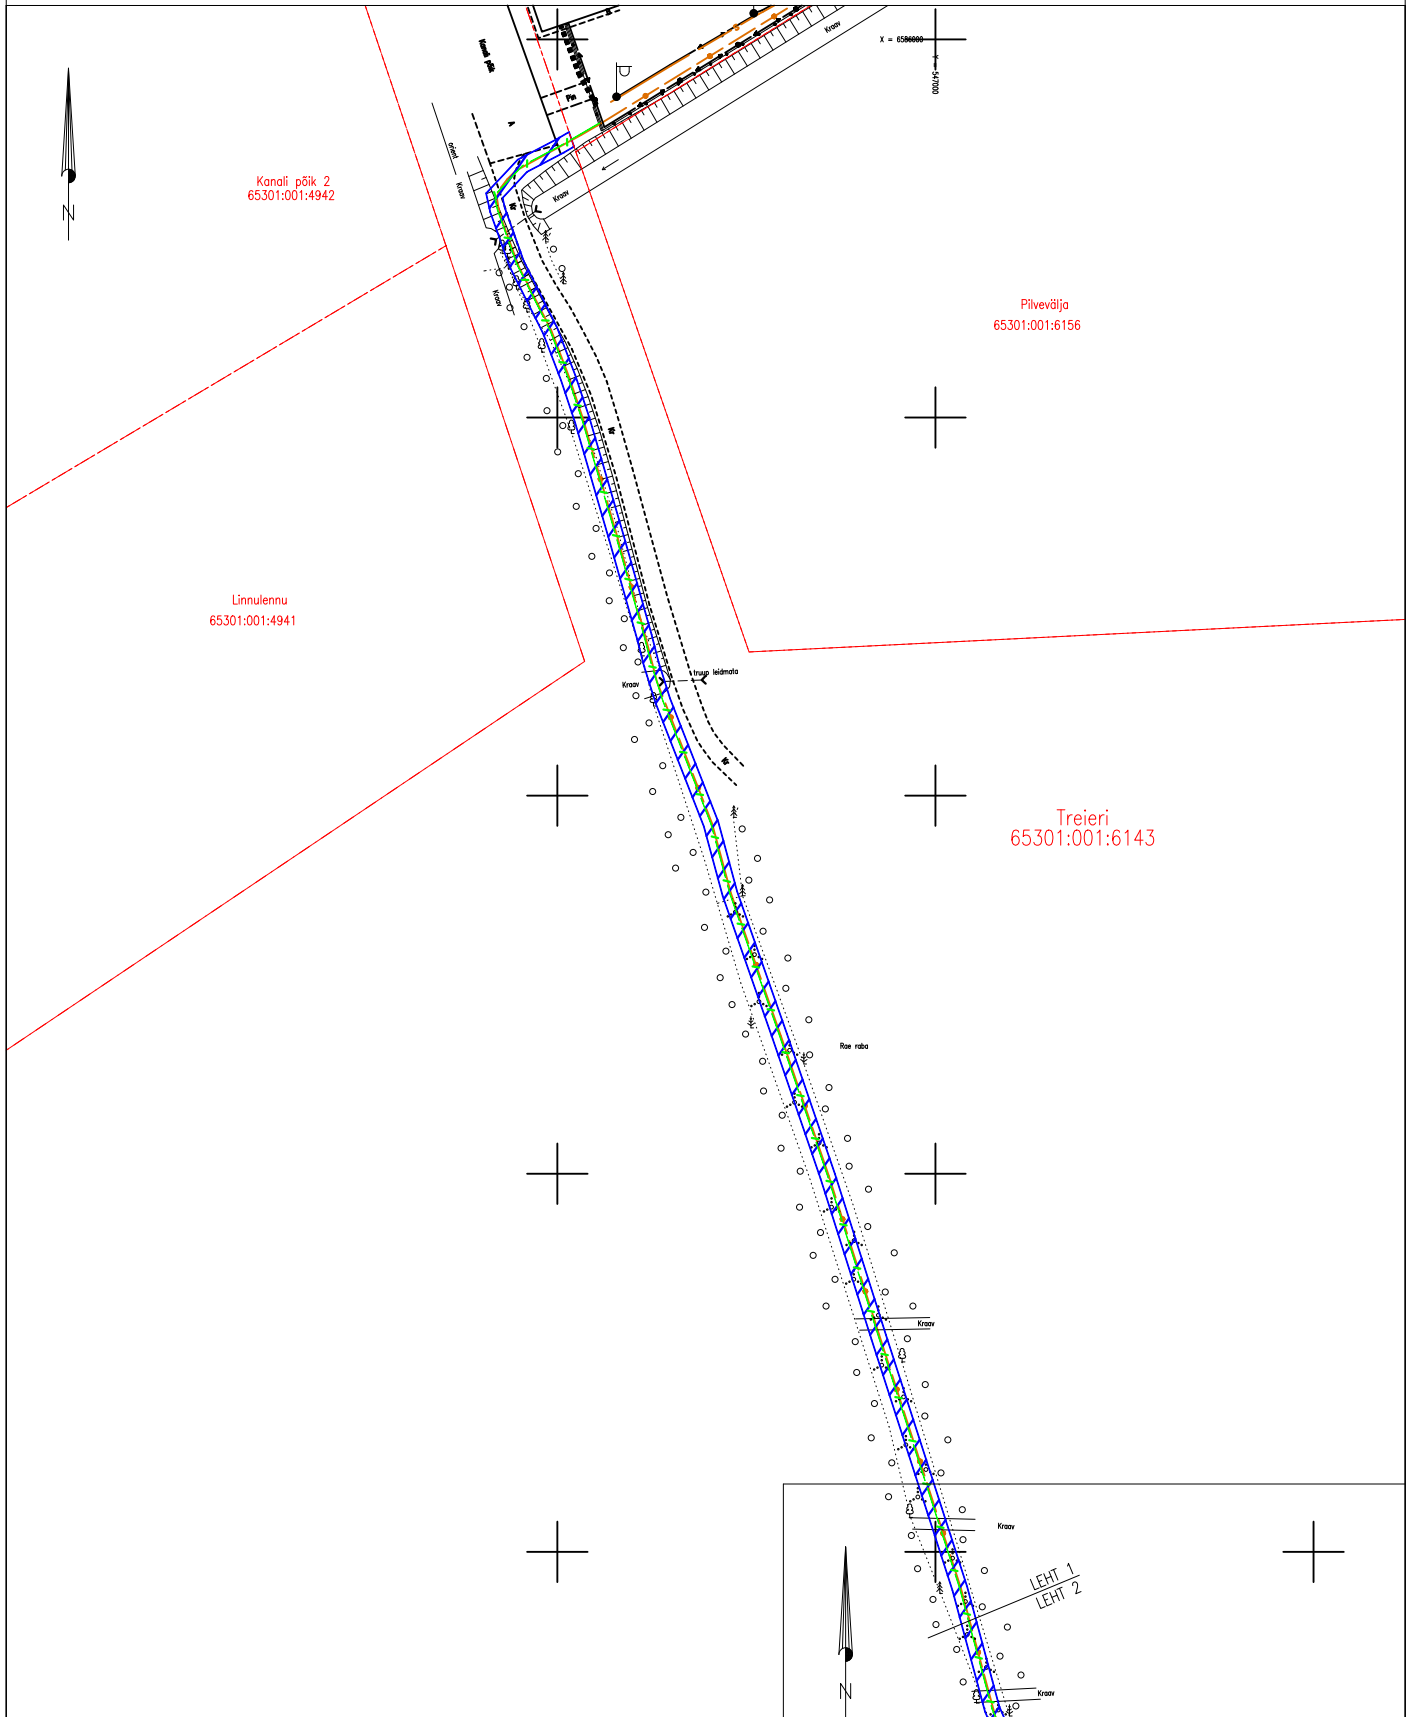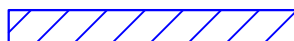


-  IKÕ seadmise ala
-  Katastrirüksuste piirid
-  Projekteeritud sidetrass




Mõõtkava: M 1:1000
Koostaja: M.Tarto
PARI ID: 698931

ISIKLIKU KASUTUSÕIGUSE SEADMISE PLAAN

Harju maakond, Rae vald, Rae küla
Treieri (katastritunnus 65301:001:6143)
kinnistu nr. 16224250

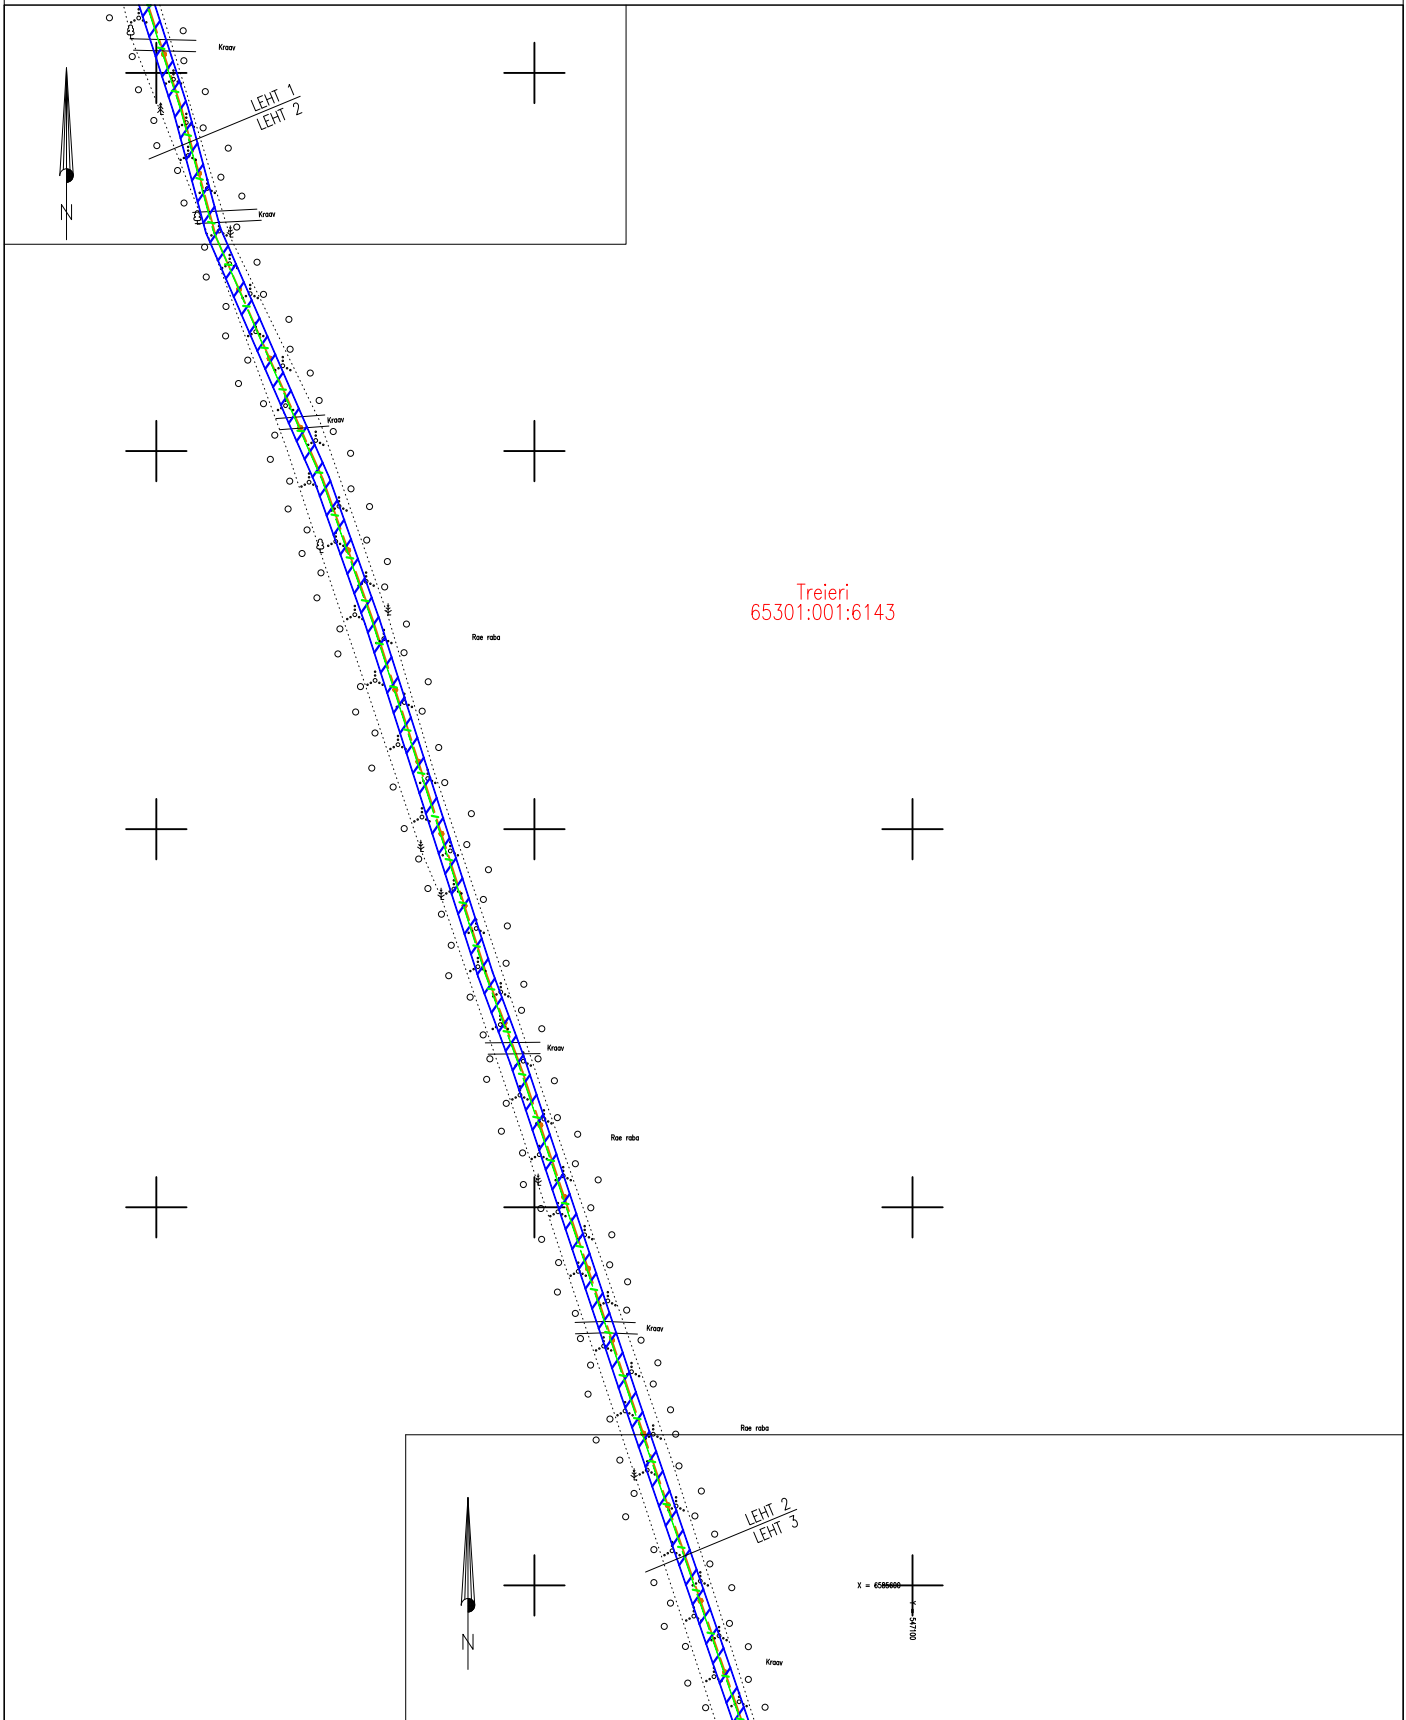LEHT 2 (3)

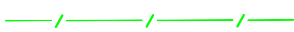


-  IKÕ seadmise ala
-  Katastrirüksuste piirid
-  Projekteeritud sidetrass




Mõõtkava: M 1:1000
Koostaja: M.Tarto
PARI ID: 698931

ISIKLIKU KASUTUSÕIGUSE SEADMISE PLAAN

Harju maakond, Rae vald, Rae küla
Treieri (katastritunnus 65301:001:6143)
kinnistu nr. 16224250

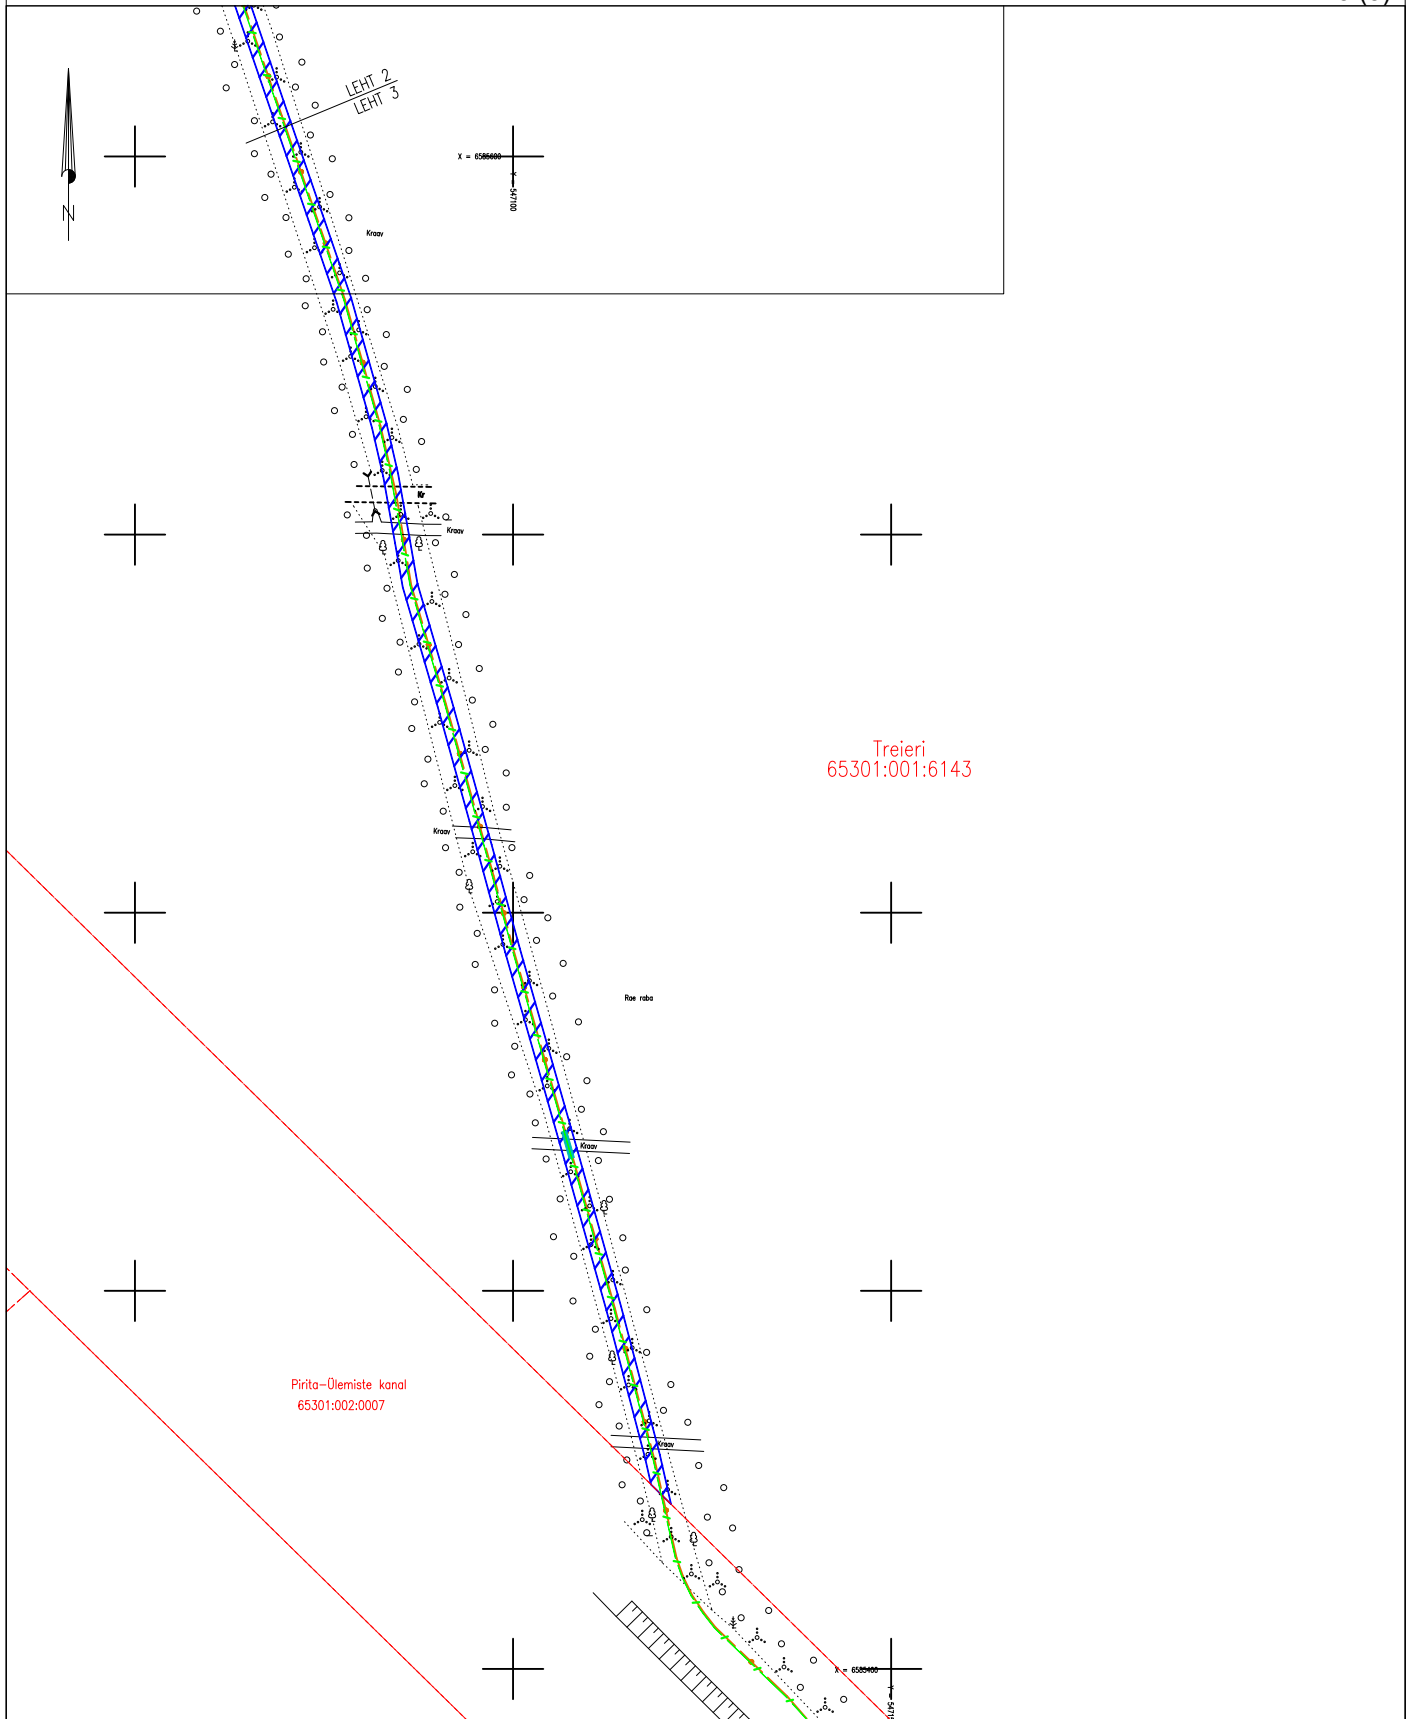LEHT 3 (3)



-  IKO seadmise ala
-  Katastrirüksuste piirid
-  Projekteeritud sidetrass

Mõõtkava: M 1:1000
Koostaja: M.Tarto
PARI ID: 698931