


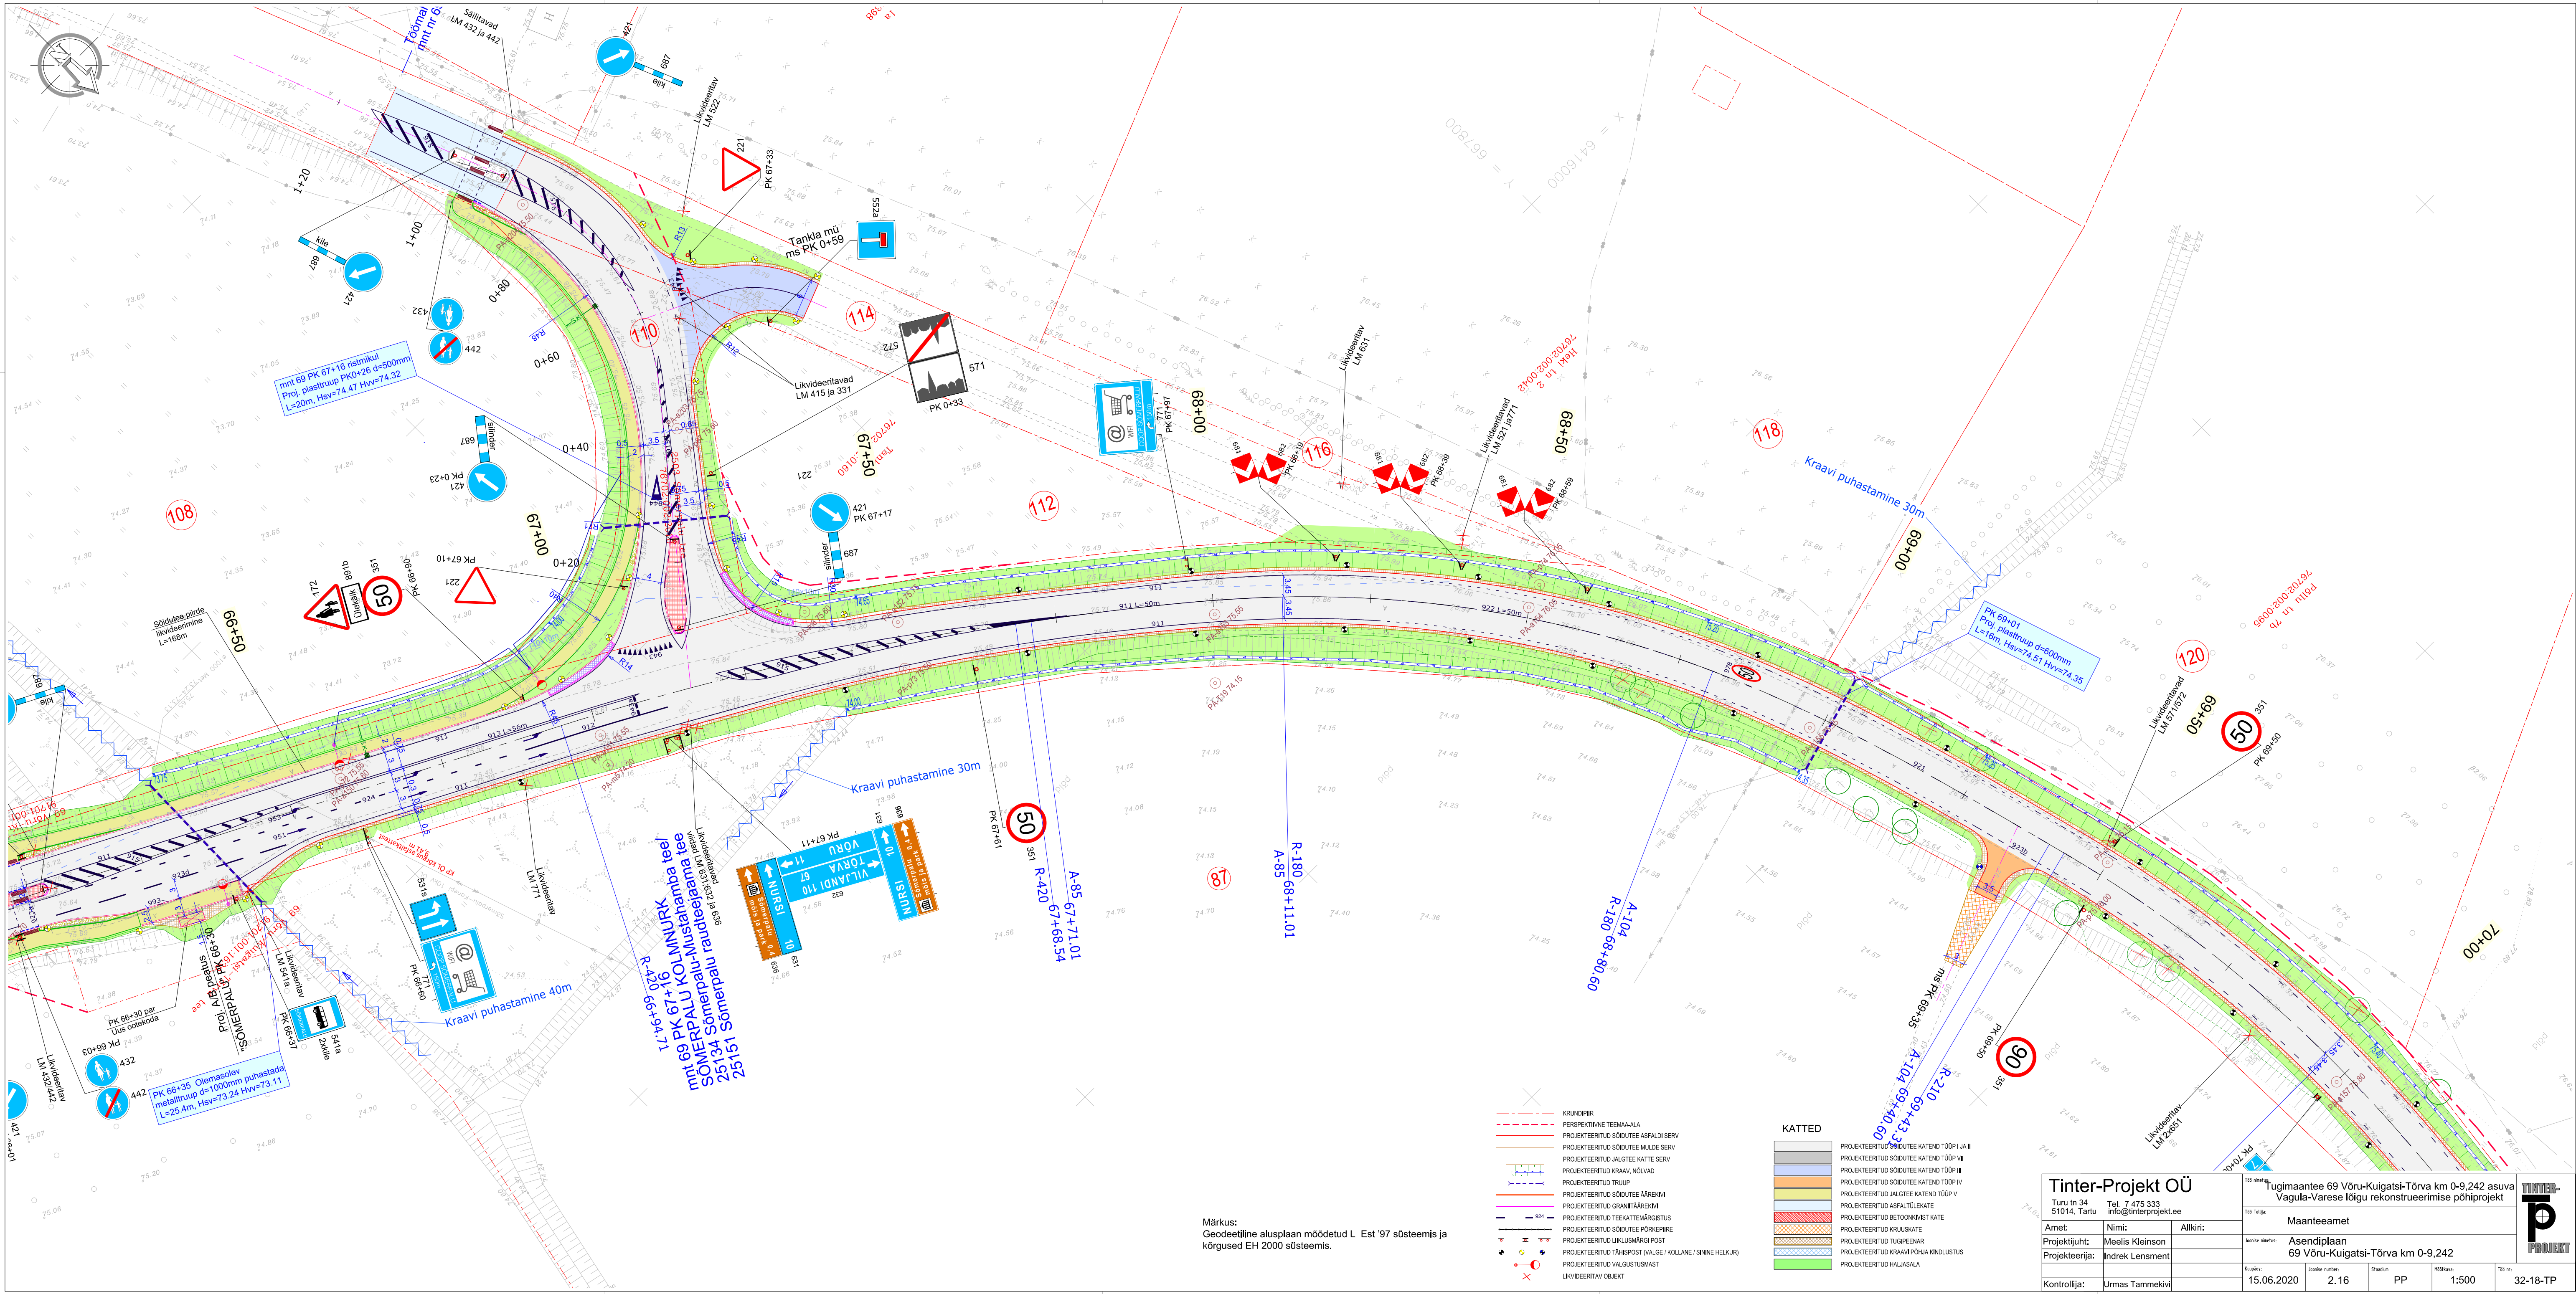

Märkus:
Geodeetiline alusplaan mõdetud L. Est '97 süsteemis ja
kõrgused EH 2000 süsteemis.

Tinter-Projekt OÜ

Turu tn 34
51014, Tartu

Tel. 7 475 333
info@tinterprojekt.ee

Maanteeamet

Asendiplaan

69 Võru-Kuigatsi-Tõrva km 0-9,242

Amet:

Nimi:

Allkiri:

Projekti juht:

Meelis Kleinson

Projekteerija:

Indrek Lensment

Kontrollija:

Urmes Tammekivi

15.06.2020

2.16

PP

1:500

32-18-TP

Tugimaantee 69 Võru-Kuigatsi-Tõrva km 0-9,242 asuva
Vagula-Varese lõigu rekonstrueerimise põhiprojekt

Tinter-Projekt

OÜ